

GEOTREND Kft.
4400 Nyíregyháza, Mártírok tere 9. IV. em. 410-411.
Munkaszám: 134-2/2016

Nyíregyháza
..... község, város
belterület

Adatszolgáltatás iktatószáma: 2/6023/2016

VÁLTOZÁSI VÁZRAJZ

a 15010/2, 15010/3, 15010/5, 15026/5, 15030, 15033, 31600 hrsz.-ú
földrészletek telekcsoport újraosztása
M= 1:5000

Ez a vázrajz érvényteleníti a GEOTREND Kft. 134/2016 munkaszámon készített és a Nyíregyházi Járási Hivatal Földhivatali Osztály által 5236/2016 iktatószámon záradékolt vázrajzát.

Változás előtti állapot						Változás utáni állapot						Megjegyzés	
Helyrajzi szám	Alrészlet		Terület		AK	Helyrajzi szám	Alrészlet		Terület		AK		Szolgalmi és egyéb jogok
	je	műv. ág	Min.o.	ha. m ²			je	műv. ág	Min.o.	ha. m ²			
1	2	3	4	5	6	7	8	9	10	11	12	13	14
15010/2	Kivett, Állat és növénykert (Zöldpiramis Őcenárium, Ázsiaház, Viktória ház) és egyéb épületek		8.1022	0.00	15010/2	Kivett, Állat és növénykert (Zöldpiramis Őcenárium, Ázsiaház, Viktória ház, Dél-Amerika ház), 24 egyéb épület				23.6223	0.00	Vezetékjog 0,4 kV-os légvezeték és kábelre 58 m ² -re (LE-5438(7350)/13) jogosult: E.ON TISZÁNTÚLI ÁRAMHÁLÓZATI ZRT. 4024 Debrecen, Kossuth u.. 41. 32083/2/2014.01.14, 32086/2/2014.01.15 Vezetékjog 22 kV-os közcélú földkábelre 61 m ² -re (LE-5708(7370)/13) jogosult: E.ON TISZÁNTÚLI ÁRAMHÁLÓZATI ZRT. 4024 Debrecen, Kossuth u.. 41. 37764/3/2014.02.07	
15010/3	Kivett, sh.út		0.1194	0.00									
15010/5	Kivett, Ifjúsági tábor, 10 egyéb épület		6.1345	0.00									
15026/5	Kivett, közpark		0.7571	0.00	15010/5	Kivett, ifjúsági tábor, hétvégi ház, 4 egyéb épület				1.4875	0.00	Vezetékjog 0,4 kV-os légvezeték és kábelre 161 m ² -re (LE-5438(7350)/13) jogosult: E.ON TISZÁNTÚLI ÁRAMHÁLÓZATI ZRT. 4024 Debrecen, Kossuth u.. 41. 32083/2/2014.01.14,	
15030	Kivett, Állatpark		0.1323	0.00									
15033	Kivett, hétvégi ház, udvar		0.1038	0.00	15010/6	Kivett, magánút				0.1413	0.00		
31600	Kivett, Állatpark 8 egyéb épület (Dél-Amerika ház)		9.9018	0.00									
Összesen			25.2511	0.00						25.2511	0.00		

A változás akarataknak megfelelően történt:

.....
.....

Készítette: Nyíregyháza, 2016. október 24.

Készítő és minőséget tanúsító:

.....
Kecskeméti Gere Ildikó
okl. földmérő mérnök (F.ig.sz.: 6951)
Ing.rend.min.sz.: 1429/1995
Kam.min.sz.: GD 15-0823


P.H.

A helyrajzi számozás és területszámítás helyes. Ez a záradék a keltezésétől számított egy évig hatályos, későbbi felhasználás előtt a vázrajzot újra záradékolni kell.

Nyíregyháza, 2016. hó nap

Záradékoló:

Ing.rend.min.sz.:

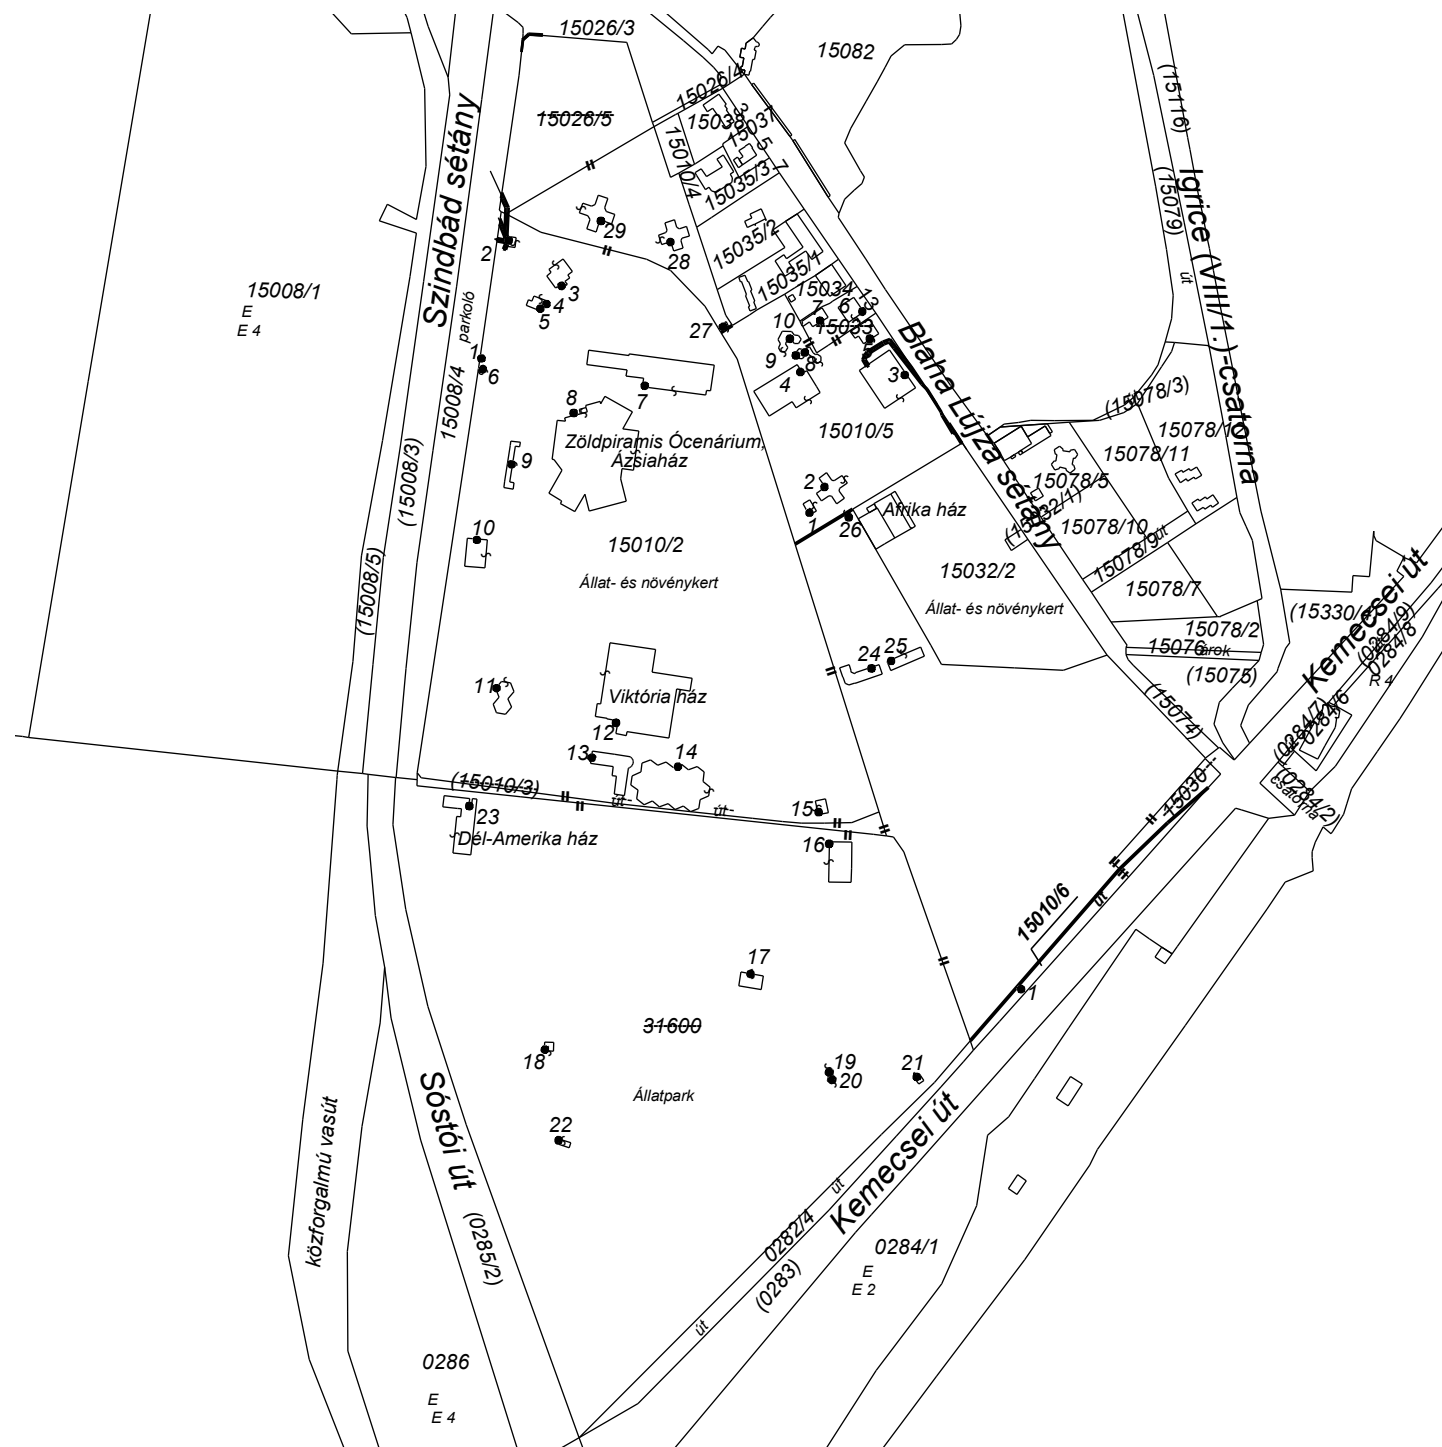

Címkoordináták											
Hrsz.	Psz	Y	X	Hrsz.	Psz	Y	X	Hrsz.	Psz	Y	X
15010/2	1	849689	298752	15010/2	14	849819	298482	15010/2	27	849849	298773
15010/2	2	849707	298830	15010/2	15	849912	298452	15010/2	28	849814	298829
15010/2	3	849742	298800	15010/2	16	849919	298431	15010/2	29	849768	298843
15010/2	4	849732	298788	15010/2	17	849867	298345	15010/5	1	849906	298650
15010/2	5	849728	298785	15010/2	18	849731	298295	15010/5	2	849916	298667
15010/2	6	849690	298745	15010/2	19	849919	298280	15010/5	3	849969	298741
15010/2	7	849797	298734	15010/2	20	849921	298275	15010/5	4	849900	298743
15010/2	8	849750	298716	15010/2	21	849977	298277	15010/5	5	849946	298765
15010/2	9	849709	298682	15010/2	22	849740	298235	15010/5	6	849941	298783
15010/2	10	849686	298632	15010/2	23	849681	298456	15010/5	7	849913	298777
15010/2	11	849699	298534	15010/2	24	849947	298547	15010/5	8	849903	298756
15010/2	12	849778	298511	15010/2	25	849960	298552	15010/5	9	849897	298754
15010/2	13	849762	298488	15010/2	26	849932	298647	15010/5	10	849893	298765
								15010/6	1	850046	298335