


# TÁMFALAK

M=1:25


T1 jelű támfal

Készül: 49,04 fm

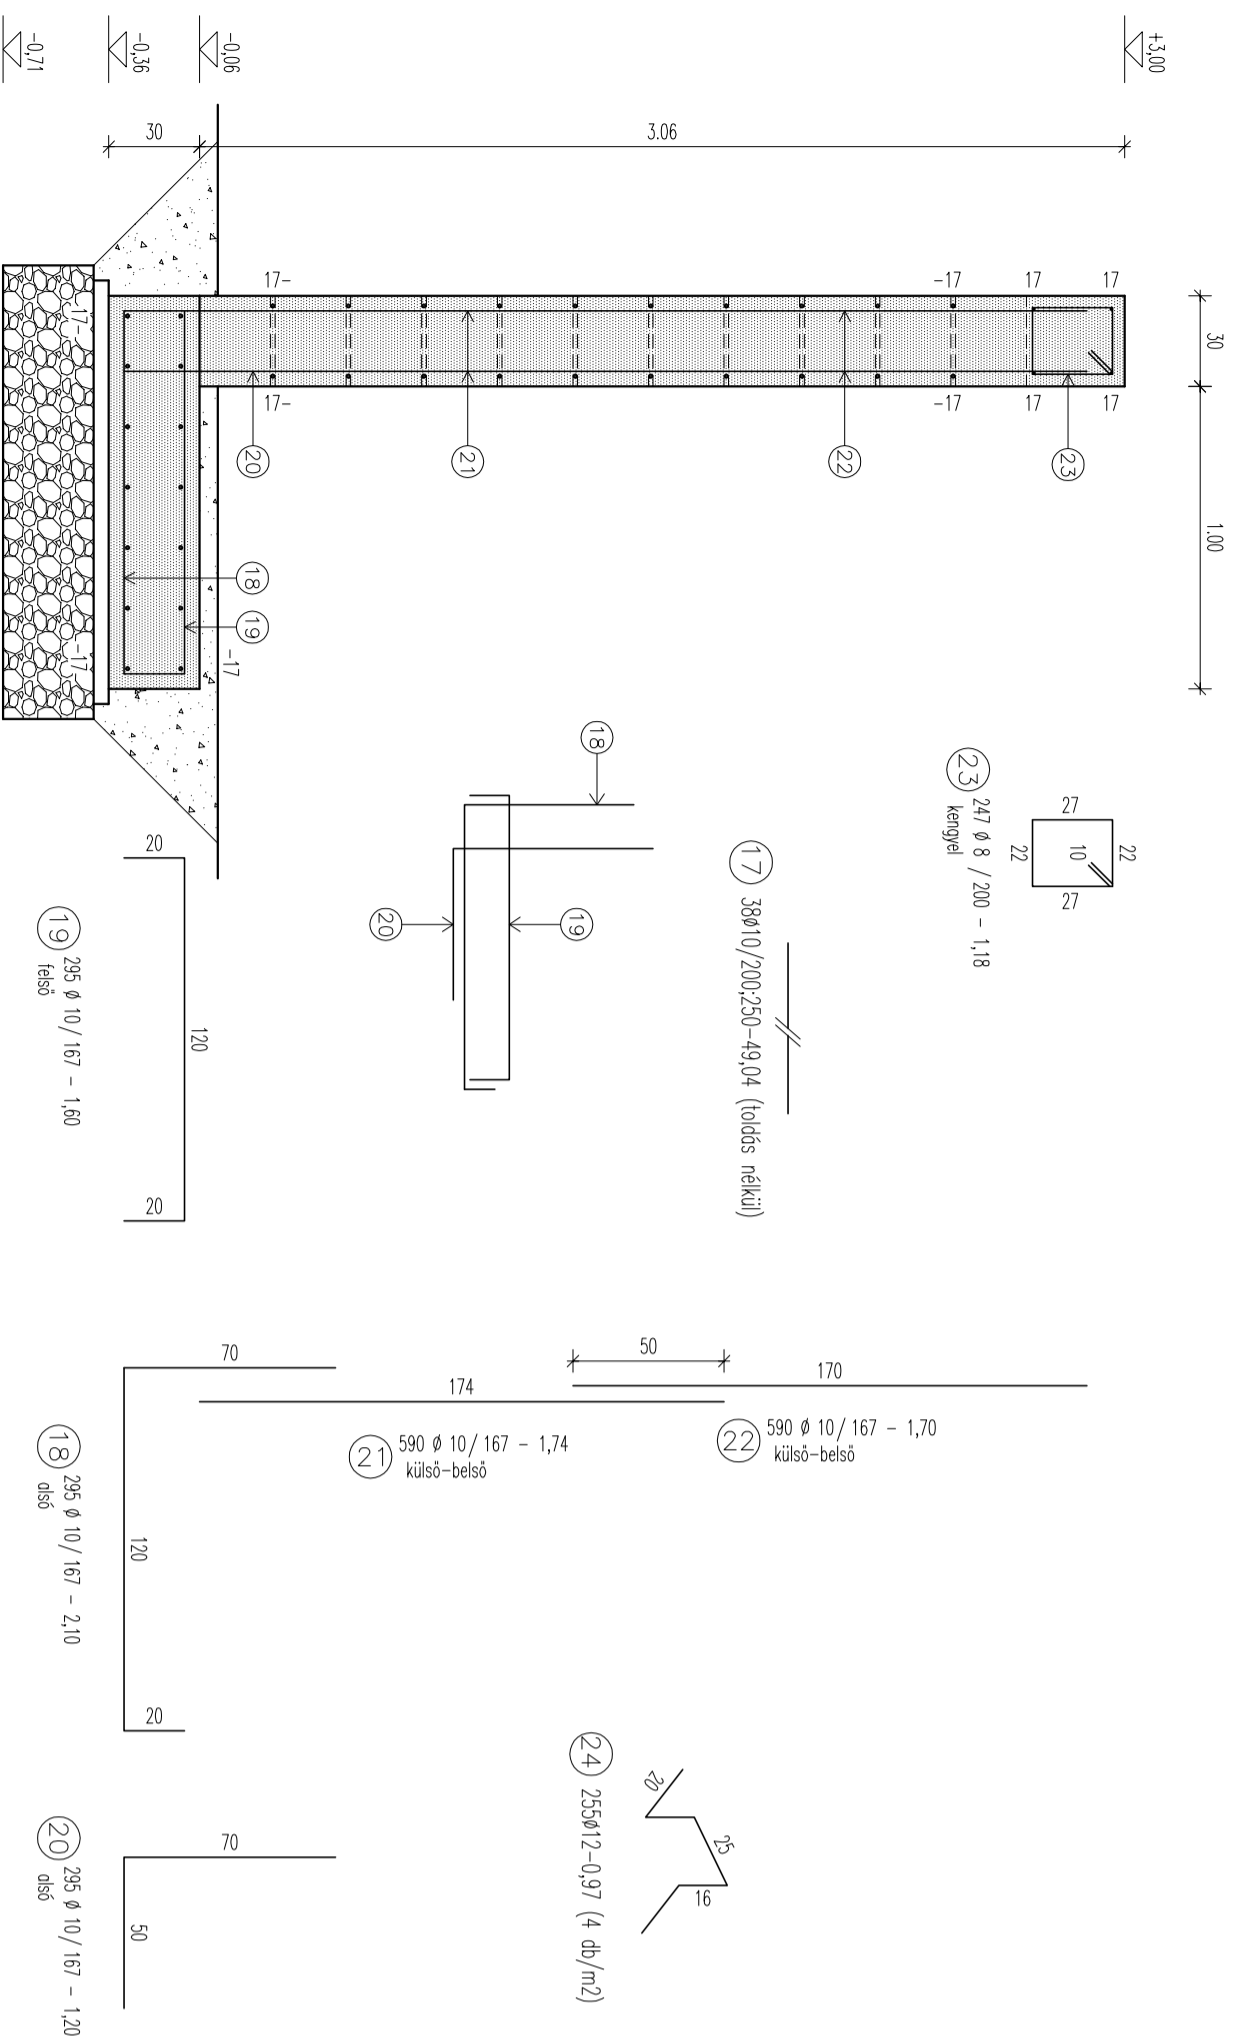

T2 jelű támfal

Készül: 3,20 fm

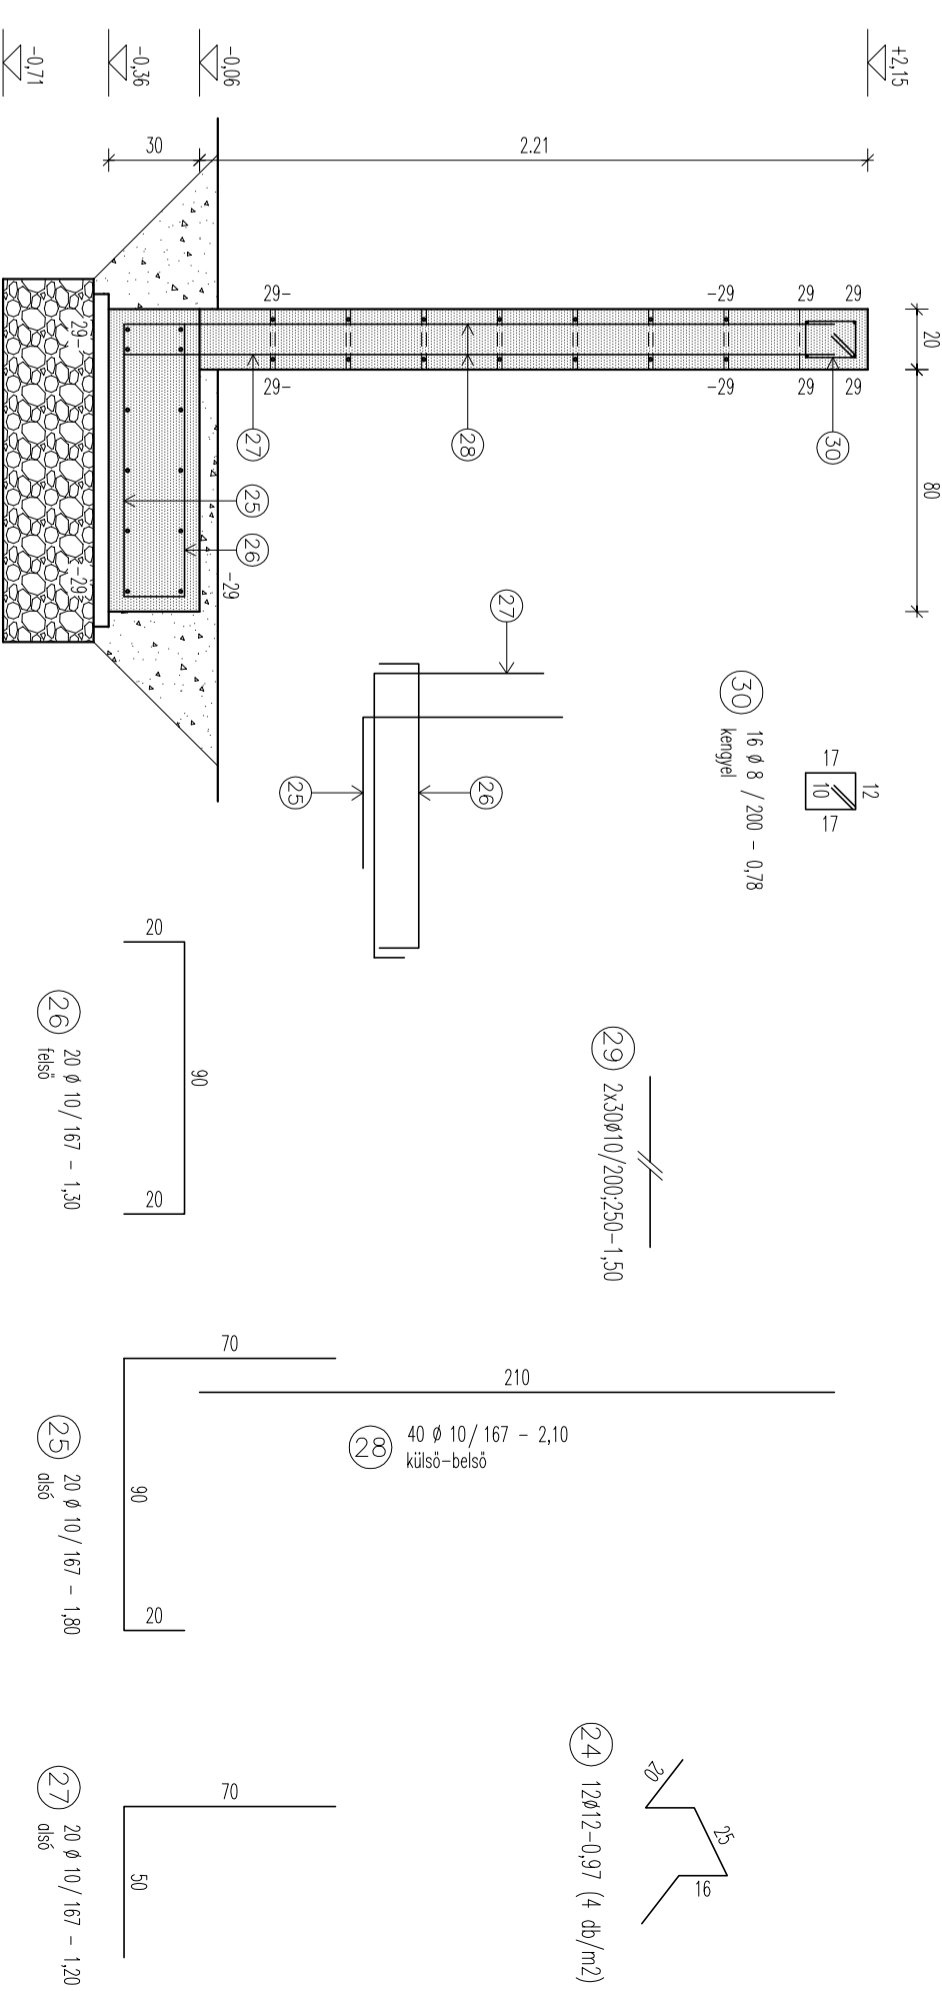

**Megjegyzések:**  
 Anyagminőségek:  
 Vasbeton: C25/30-XC2-16/F3  
 Betonocél: B.500  
 Betonocél tokarcs: 5 cm

Nr.	Dátum	Módosítás	Méretarány	1:25 : 1:150	Méret	1:60
<p><b>Mérnöki és Informatikai Kft.</b>                  H - 4400 Nyíregyháza Váci Mihály u. 41.                  Internet: www.steelsoft.com</p>						
Név		Aláírás	Dátum			
Vez. Tervező:		Táth Zoltán	2017. január			
Tervező:		Táth Zoltán	2017. január			
Szerkesztő:		Táth Zoltán	2017. január			
Rajzszám			S-3			