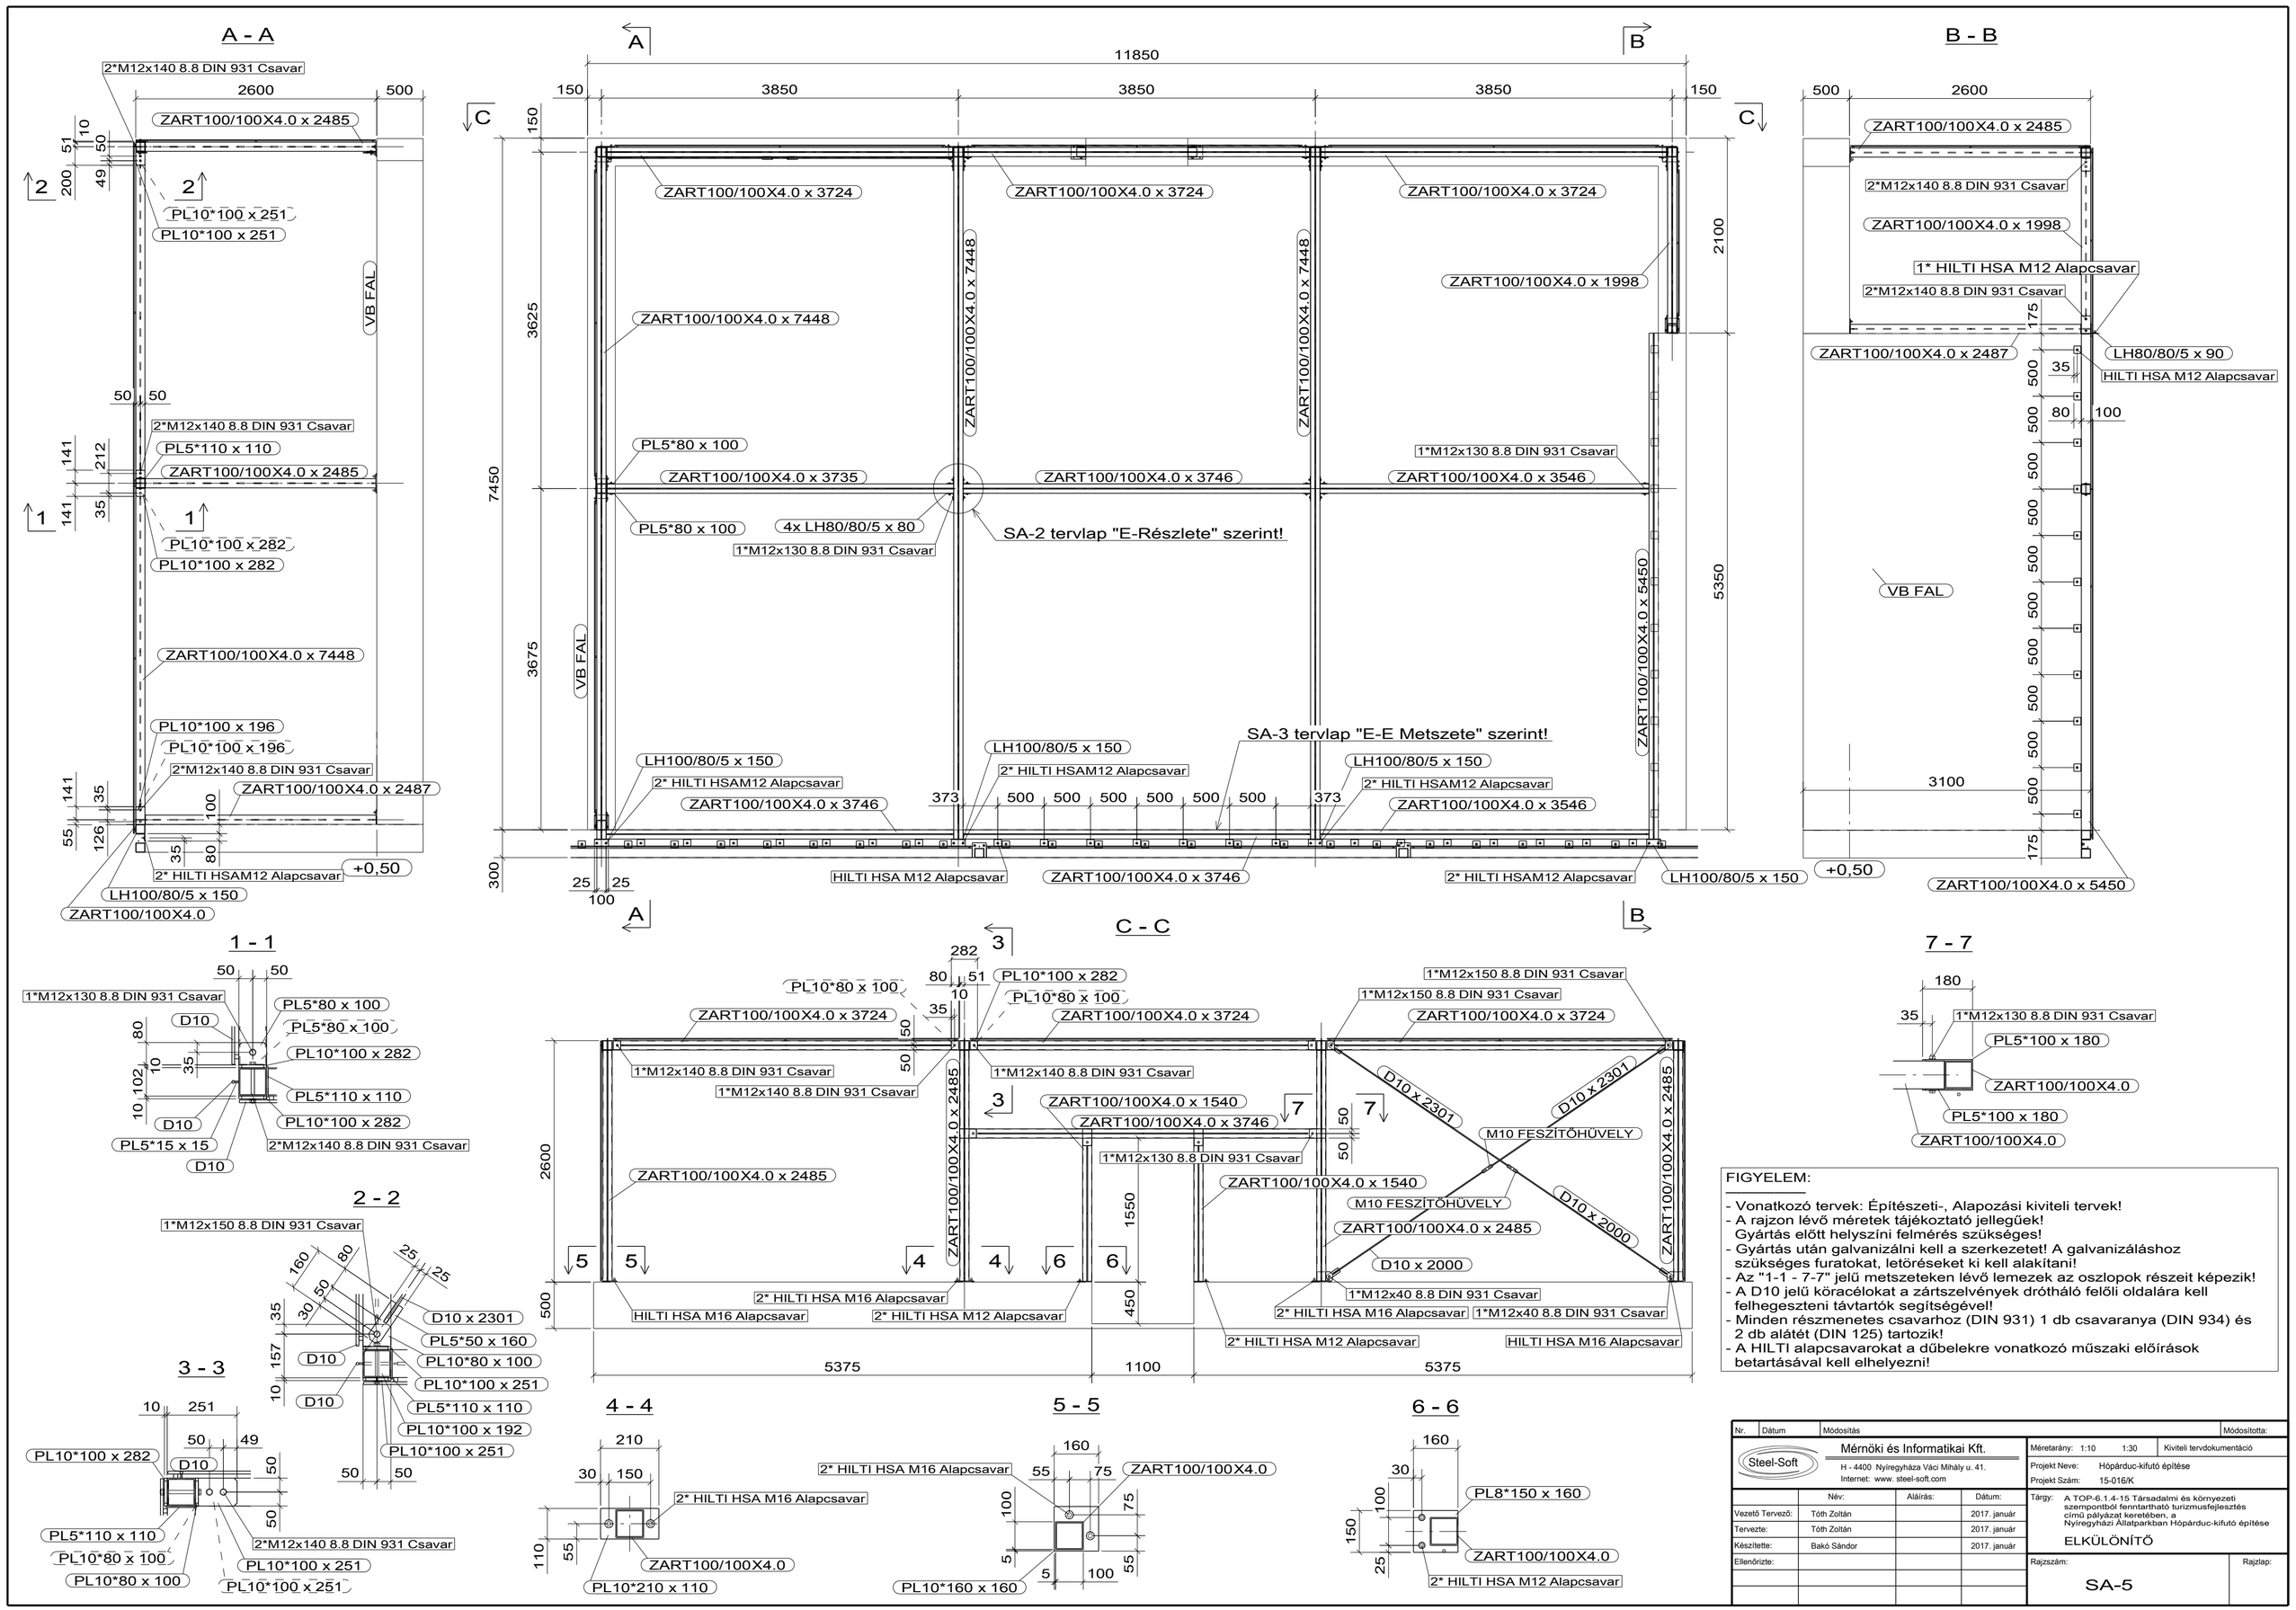

FIGYELEM:

- Vonatkozó tervek: Építészeti-, Alapozási kiviteli tervek!
- A rajzon lévő méretek tájékoztató jellegűek! Gyártás előtt helyszíni felmérés szükséges!
- Gyártás után galvanizálni kell a szerkezetet! A galvanizáláshoz szükséges furatokat, letöréseket ki kell alakítani!
- Az "1-1 - 7-7" jelű metszeteken lévő lemezek az oszlopok részeit képezik!
- A D10 jelű köracélokat a zártszelvények drótháló felőli oldalára kell felhegeszteni távtartók segítségével!
- Minden részmenetes csavarhoz (DIN 931) 1 db csavaranya (DIN 934) és 2 db alátét (DIN 125) tartozik!
- A HILTI alapcsavarokat a dűbelekre vonatkozó műszaki előírások betartásával kell elhelyezni!

Nr.	Dátum	Módosítás	Módosította:

Steel-Soft

Mérnöki és Informatikai Kft.
H - 4400 Nyíregyháza Váci Mihály u. 41.
Internet: www. steel-soft.com

Méretarány: 1:10 1:30 | Kiviteli tervdokumentáció

Projekt Neve: Hópárduc-kifutó építése
Projekt Szám: 15-016/K

	Név:	Aláírás:	Dátum:
Vezető Tervező:	Tóth Zoltán		2017. január
Tervezte:	Tóth Zoltán		2017. január
Készítette:	Bakó Sándor		2017. január
Ellenőrizte:			

Tárgy: A TOP-6.1.4-15 Társadalmi és környezeti szempontból fenntartható turizmusfejlesztés című pályázat keretében, a Nyíregyházi Állatparkban Hópárduc-kifutó építése

ELKÜLÖNÍTŐ

Rajzszám: SA-5

Rajzlap: