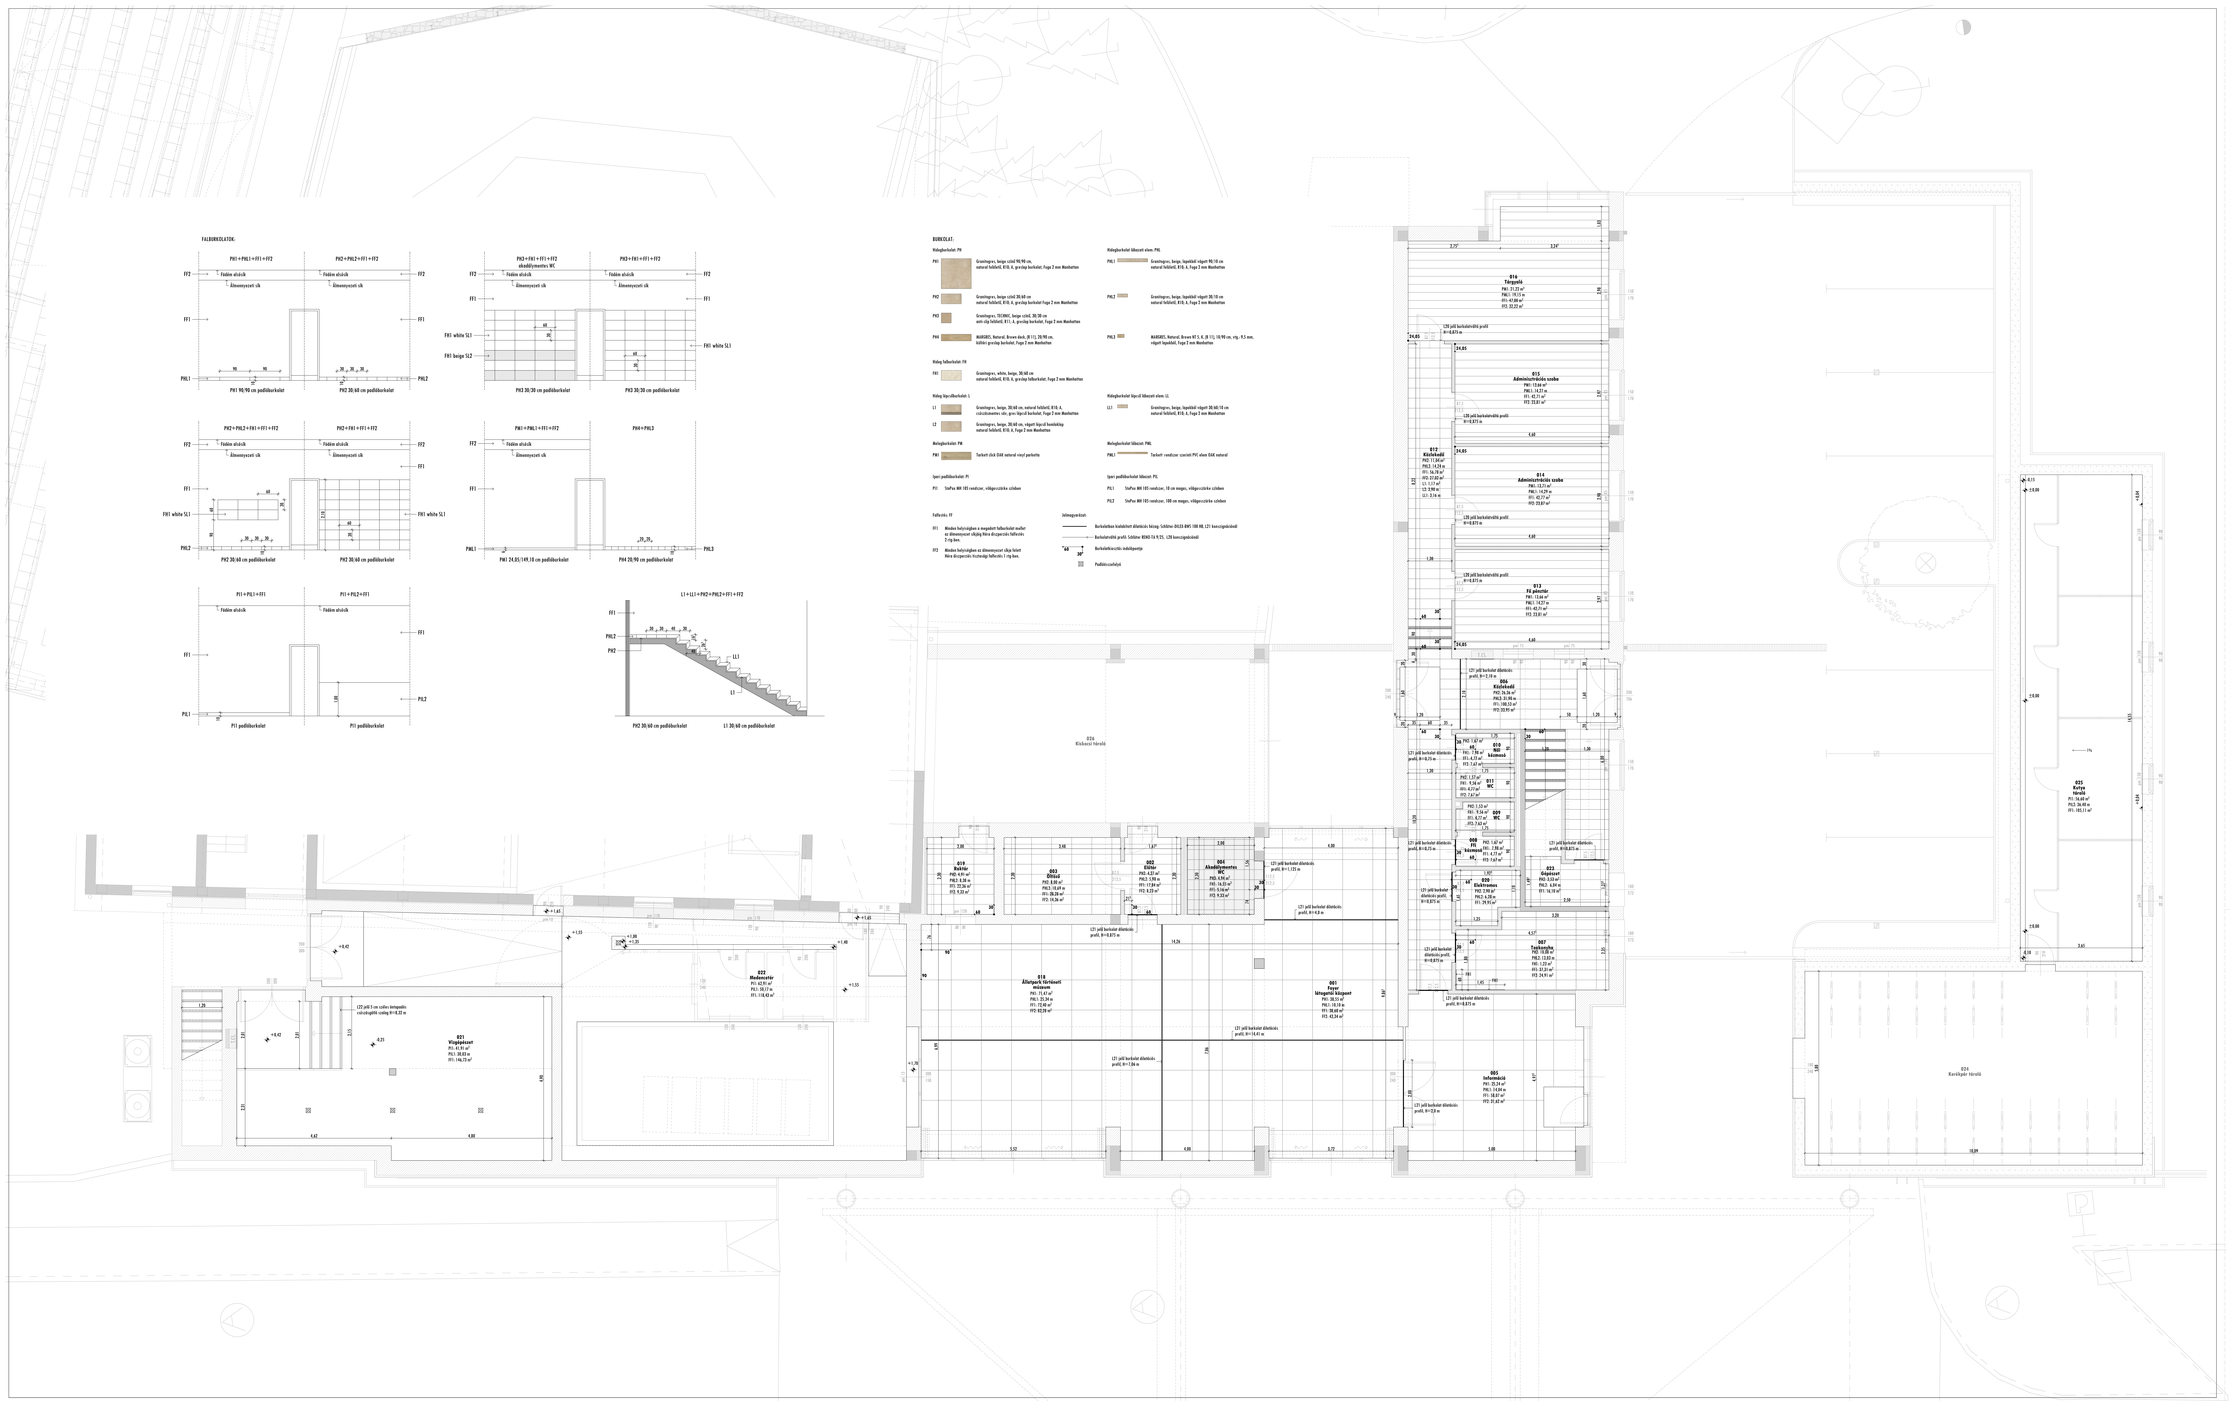

Megjegyzés:
- ±0,00 = 104,20 mBF az épület létesítési főbejárót előtti járda szintje.
- A burkolatok szerkezetek méretei, anyagminősége, geometriája a vonatkozó tervek szerint készül.
- Az épületgépészeti rendszerek, berendezések, nyomvonalak, áttörések az épületgépészeti tervek szerint készül.
- Az épületvillamosság rendszerek, berendezések, nyomvonalak, áttörések az épületvillamosság tervek szerint készül.
- A más alkészítő szerkezetek méretei a hozzá csatlakozó szerkezetek építése szerint a helyszínen ellenőrizni kell.
- Az épület különböző szerkezeti elemeinek érvényesítésére, kapcsolódásának kialakítására az épületszerkezeti tervek, kancsapórok, műszaki leírások, kétfugarozási leírások együttesen adnak iránymutatót.
- Az építés során az egyes szakágak tervei együtt kell kezelni.
- A tervdokumentáció elemei egymást kiegészítik.
- Az egyes anyagokat, szerkezeteket a rendszer szerint kiegészítő elemekkel a szükséges technológiai rendben alkalmazva kell beépíteni.
Bármennyi eltérés esetén a tervezők véleményét kell kérni.

Gav-Art Stúdió Kft.
4400 Nyíregyháza Szabadság tér 12 sz. VTJ
T: 42/429-000 • E: 42/429-001 • M: 30/9-911-244
E-mail: gavart@gavart.hu www.gavart.hu

A TOP-6.1.4-15 Társadalmi és környezeti szempontból fenntartható turizmusfejlesztés című pályázat keretében, a Nyíregyházi Állatpark látogatóközpontjának fejlesztése

Építési:
Nyíregyháza Megyei Jogú Város Önkormányzata
4400 Nyíregyháza, Kossuth tér 1. sz.

Építési kivitelezési tervdokumentáció

170/2016 KT

Felelős építésztervező:
Kajdi Attila
É-27/1-0001

Földszint burkolati terv
M = 1:50

2017. január hó

E-14

Ez a tervlap a tervező szellemi termékre és tulajdonra, szerzői jog védő jogerős jogerő szóló 1999 évi LXXVI tny.). Kizárólagos jog fennhatóra. A tervlap bármilyen formában történő másolása, sokszorosítása, közreadása kizárólag az illetékes hozzájárulásával lehetséges!