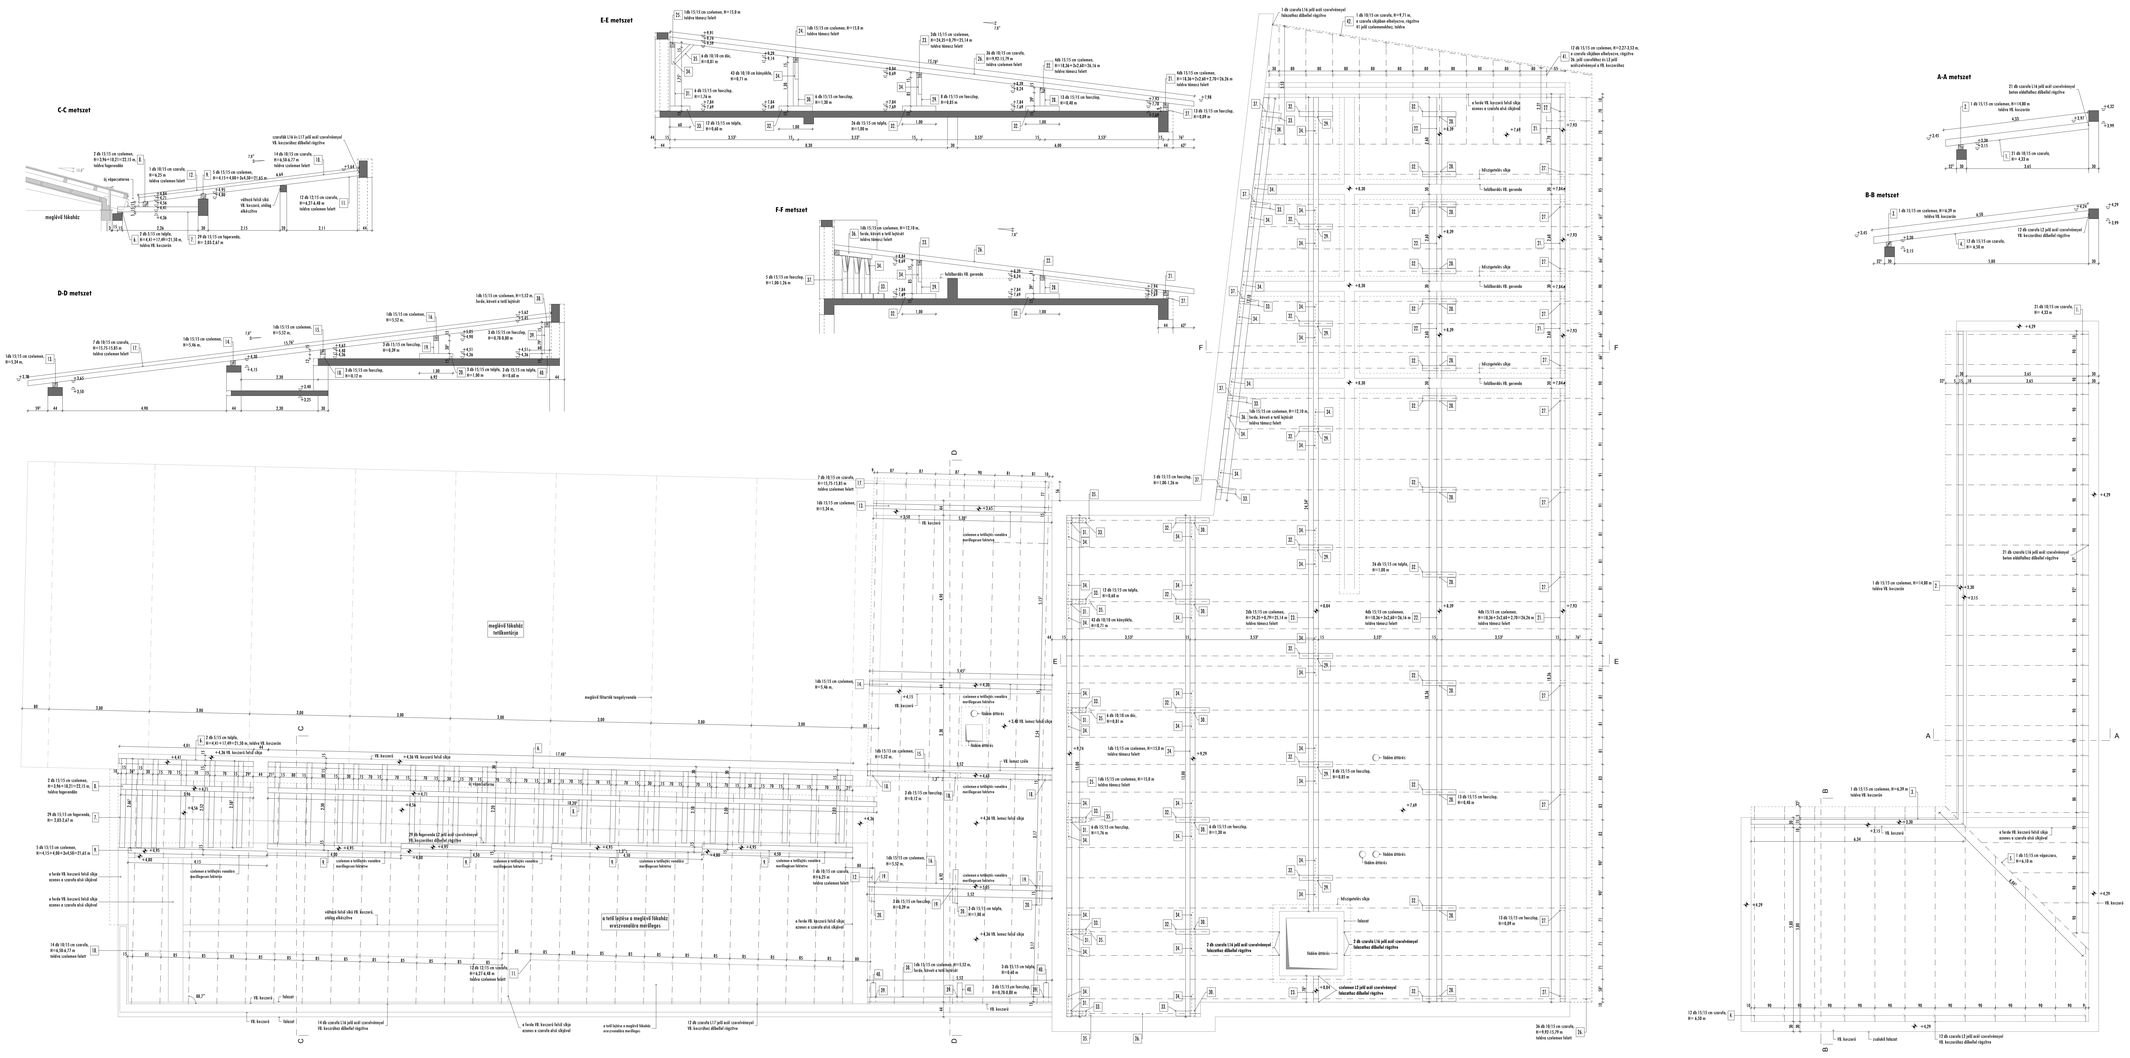

Megjegyzés:
- ±0,00 = 104,20 mBF az épület bővegenti főbejárat előtti járda szintje.
- A beburkolatok szerkezetek műszaki, anyagminőségre, geometriára a vonatkozó tervek szerint készül.
- Az épületgépészeti rendszerek, berendezések, nyomvonalak, áttörések az épületgépészeti tervek szerint készül.
- Az épületvillamosság rendszerek, berendezések, nyomvonalak, áttörések az épületvillamossági tervek szerint készül.
- A más alkatrészt szerkezetek művészi a kapcsolódó szerkezetek építése során a helyszínen ellenőrizni kell.
- Az épület különböző szerkezeti elemeinek részletpontjaire, kapcsolódásuk kialakítására az építészeti tervek, koncepciók, műszaki leírások, költségvetési kiírások együttesen adnak iránymutatót.
- Az építés során az egyes szakágak tervei együtt kell kezelni.
- A tervdokumentáció elemei együtt érvényesek.
- Az egyes anyagokat, szerkezeteket a rendszer szerint kiegészítő elemekkel a szükséges technológiai rendben elkészítve kell beépíteni.
- Bármennyi eltérés esetén a tervezőt szükséges felszólítani kell kérni.

É.É.

Gav-Art Stúdió Kft.
4400 Nyíregyháza Szabadság tér 11/a. VTJ
T: 42/429-000 • 42/429-001 • 30/9-777-247
E-mail: gav@gavart.hu • www.gavart.hu

A TOP-6.1.4-15 Társadalmi és környezeti szempontból fenntartható turizmusfejlesztés című pályázat keretében, a Nyíregyházi Állatpark látogatóközpontjának fejlesztése

Építési:
Nyíregyháza Megyei Jogú Város Önkormányzata
4400 Nyíregyháza, Kossuth tér 1. sz.

Építési kivitelezési tervdokumentáció

170/2016 KT

Felelős építésztervező:
Kajdi Attila
É-275 É1-0001

Fedélszékterv
M = 1:50

2017. január hó

E-19

Ez a terv/ötlet a tervező szellemi termékének és tulajdonának, szerzői jog védi (szerzői jogról szóló 1999.évi LXXVI.tv.). Kizárólagos jog fennhatósága. A terv/ötlet bármilyen formában történő másolása, sokszorosítása, közreadása kizárólagos szerzői hozzájárulásával lehetséges!