


Csatorna jele

Utca neve

Cs-1-1-0

Csapadék bekötővezeték

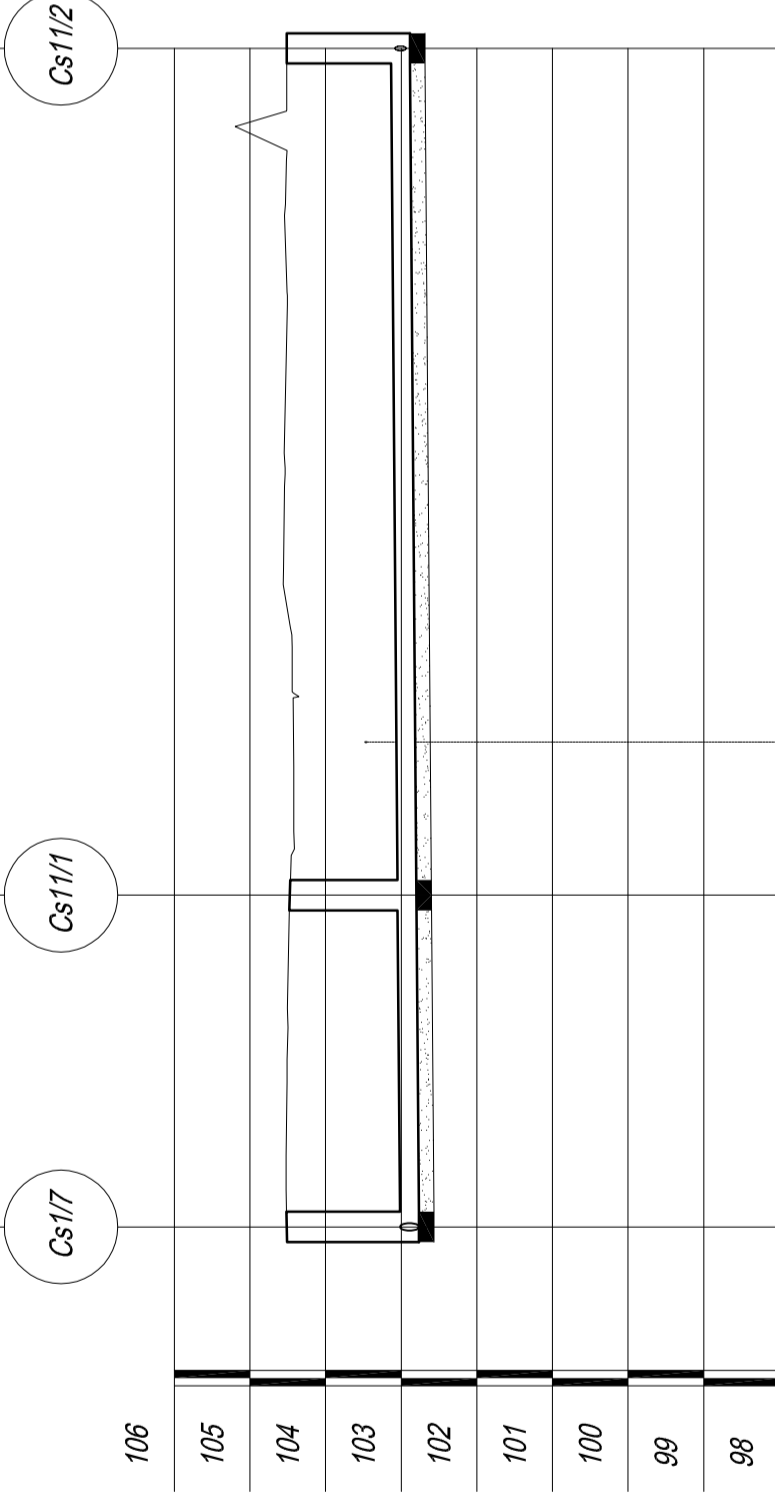

1:100

G-2 Középnomású gázvezeték

erőszkötés Ø150 f=8,8 m PVC
erőszkötés Ø150 f=4,9 m PVC

Hidrolikai adatok	DN247 I=3‰ Q _{tot} =41l/s v _{tot} =0,9m/s	
Terepszint [m.B.f.]	104.51	104.47
Hossz	0	28
	Egyes [m]	Folytatásos [m]
Fedlapszint [m.B.f.]	104.51	104.47
Folyásfenék [m.B.f.]	102.77	102.8
Takarás [m]	1.5	1.43
Leásás mélysége [m]	1.95	1.88
Szelvény [m]	0+000	0+016
Épül összesen	38.97 m DN250 KD-EXTRA csapadékcsatorna	



BÍRÓ ÉS TÁRSA Tervező és Szolgáltató KFT

4400 Nyíregyháza, Szeffű út 73/A II/2.
Tel./Fax: +36/42/421-310 Mobil : +36/30/445-1895

Megrendelő/Építő:	Nyíregyháza Megyei Jogú Város Önkormányzata 4400 Nyíregyháza, Kossuth tér 1.	Méretarány: M=1:250
Építés helyszíne:	Nyíregyháza - Sóstófürdő, Állatpark 15008/3; 15008/4; 1510/2 hrsz.-ek	Dátum: 2017.01.16.
Terv megnevezése:	TOP-6.1.4-15 pályázat keretében Nyíregyházi Állatpark látogatóközpontjának fejlesztése Külső út-terburkolatok és külső vízi közművek - kiviteli terv	Tervfajta: kiviteli
Terv rész megnevezése:	Csapadékvíz elvezetés Cs-1-1-0 jelű csapadékvíz csatorna hossz-szelvénye	Törzsszám: 53/2016
Cégvezető, Felelős tervező:	Bíró Tamás Károly tervező Kam.szám:15-04021_15-20096	Rajzszám: HCs-2
Tervező:	Bíró Tamás Károly tervező	Rajzméret:
Adminisztráció:		

Ez a terv szerzői jogi védelemben részesül.