


Jelmagyarázat

Meglévő	Tervezett
— — — — —	— — — — —
— · — · — · —	— V — — — — —
— — — — —	— SZ — — — — —
— — — — —	— CS — — — — —
— V — — — — —	— Grk — — — — —
— SZ — — — — —	— X X X X X — — — — —
— SN — — — — —	— // // // // // — — — — —
— Grk — — — — —	— Grk — — — — —
— 0,4 kV — — — — —	
	— — — — — Épület
	— — — — — Vízvezeték
	— — — — — Szennyvízvezeték
	— — — — — Csapadécsatorna
	— — — — — Középnomású gázvezeték
	— — — — — Gáz főmérő
	— X X X X X — Szanálható gázvezeték
	— // // // // // — Felhagyásra kerülő gázvezeték

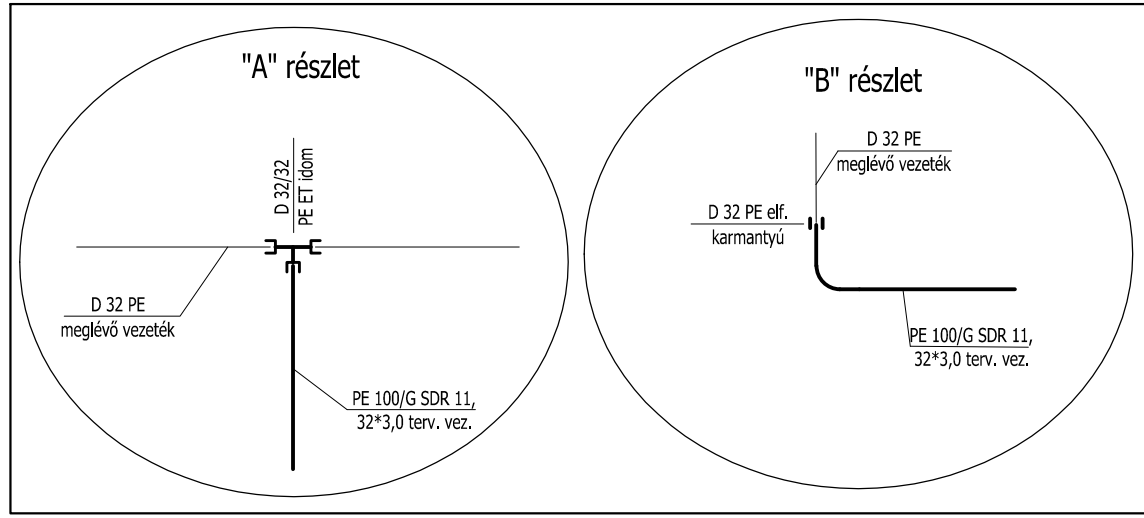

A beruházás a TOP-6.1.4-15 Társadalmi és környezeti szempontból fenntartható turizmusfejlesztés című pályázat keretében valósul meg.

DOPPEL

4400 Nyíregyháza Vasvári Pál utca 24. 1/4. sz.
 Tel/fax: 42/506-033 Mobil: 06-20/9561-688
 doppel@doppel.hu www.doppel.hu

Építő : NYÍREGYHÁZA MEGYEI JOGÚ VÁROS ÖNKORMÁNYZATA 4400 Nyíregyháza, Kossuth tér 1. sz.	Méretarány : 1 : 500
Rajz megnevezése : NYÍREGYHÁZI ÁLLATPARK LÁTOGATÓKÖZPONT FEJLESZTÉSE NYÍREGYHÁZA - SÓSTÓGYÓGYFÜRDŐ SÓSTÓI út 15010/2 hrsz. FOGYASZTÓI GÁZVEZETÉKEK ÉPÍTÉSE és SZANÁLÁSA HELYSZÍNRAJZ	Dátum : 2017. 01. Tervfajta : Kiviteli - engedélyes Törzsszám : 42 / 1 / 2016. Rajz jelle : G - 1
Ügyvezető igazgató : Orosz Tamás	Felelős tervező : Orosz Tamás G - K / 15-0041
Szerkesztő : Beleznai Judit	Ez a terv szerzői jogi védelemben részesül !