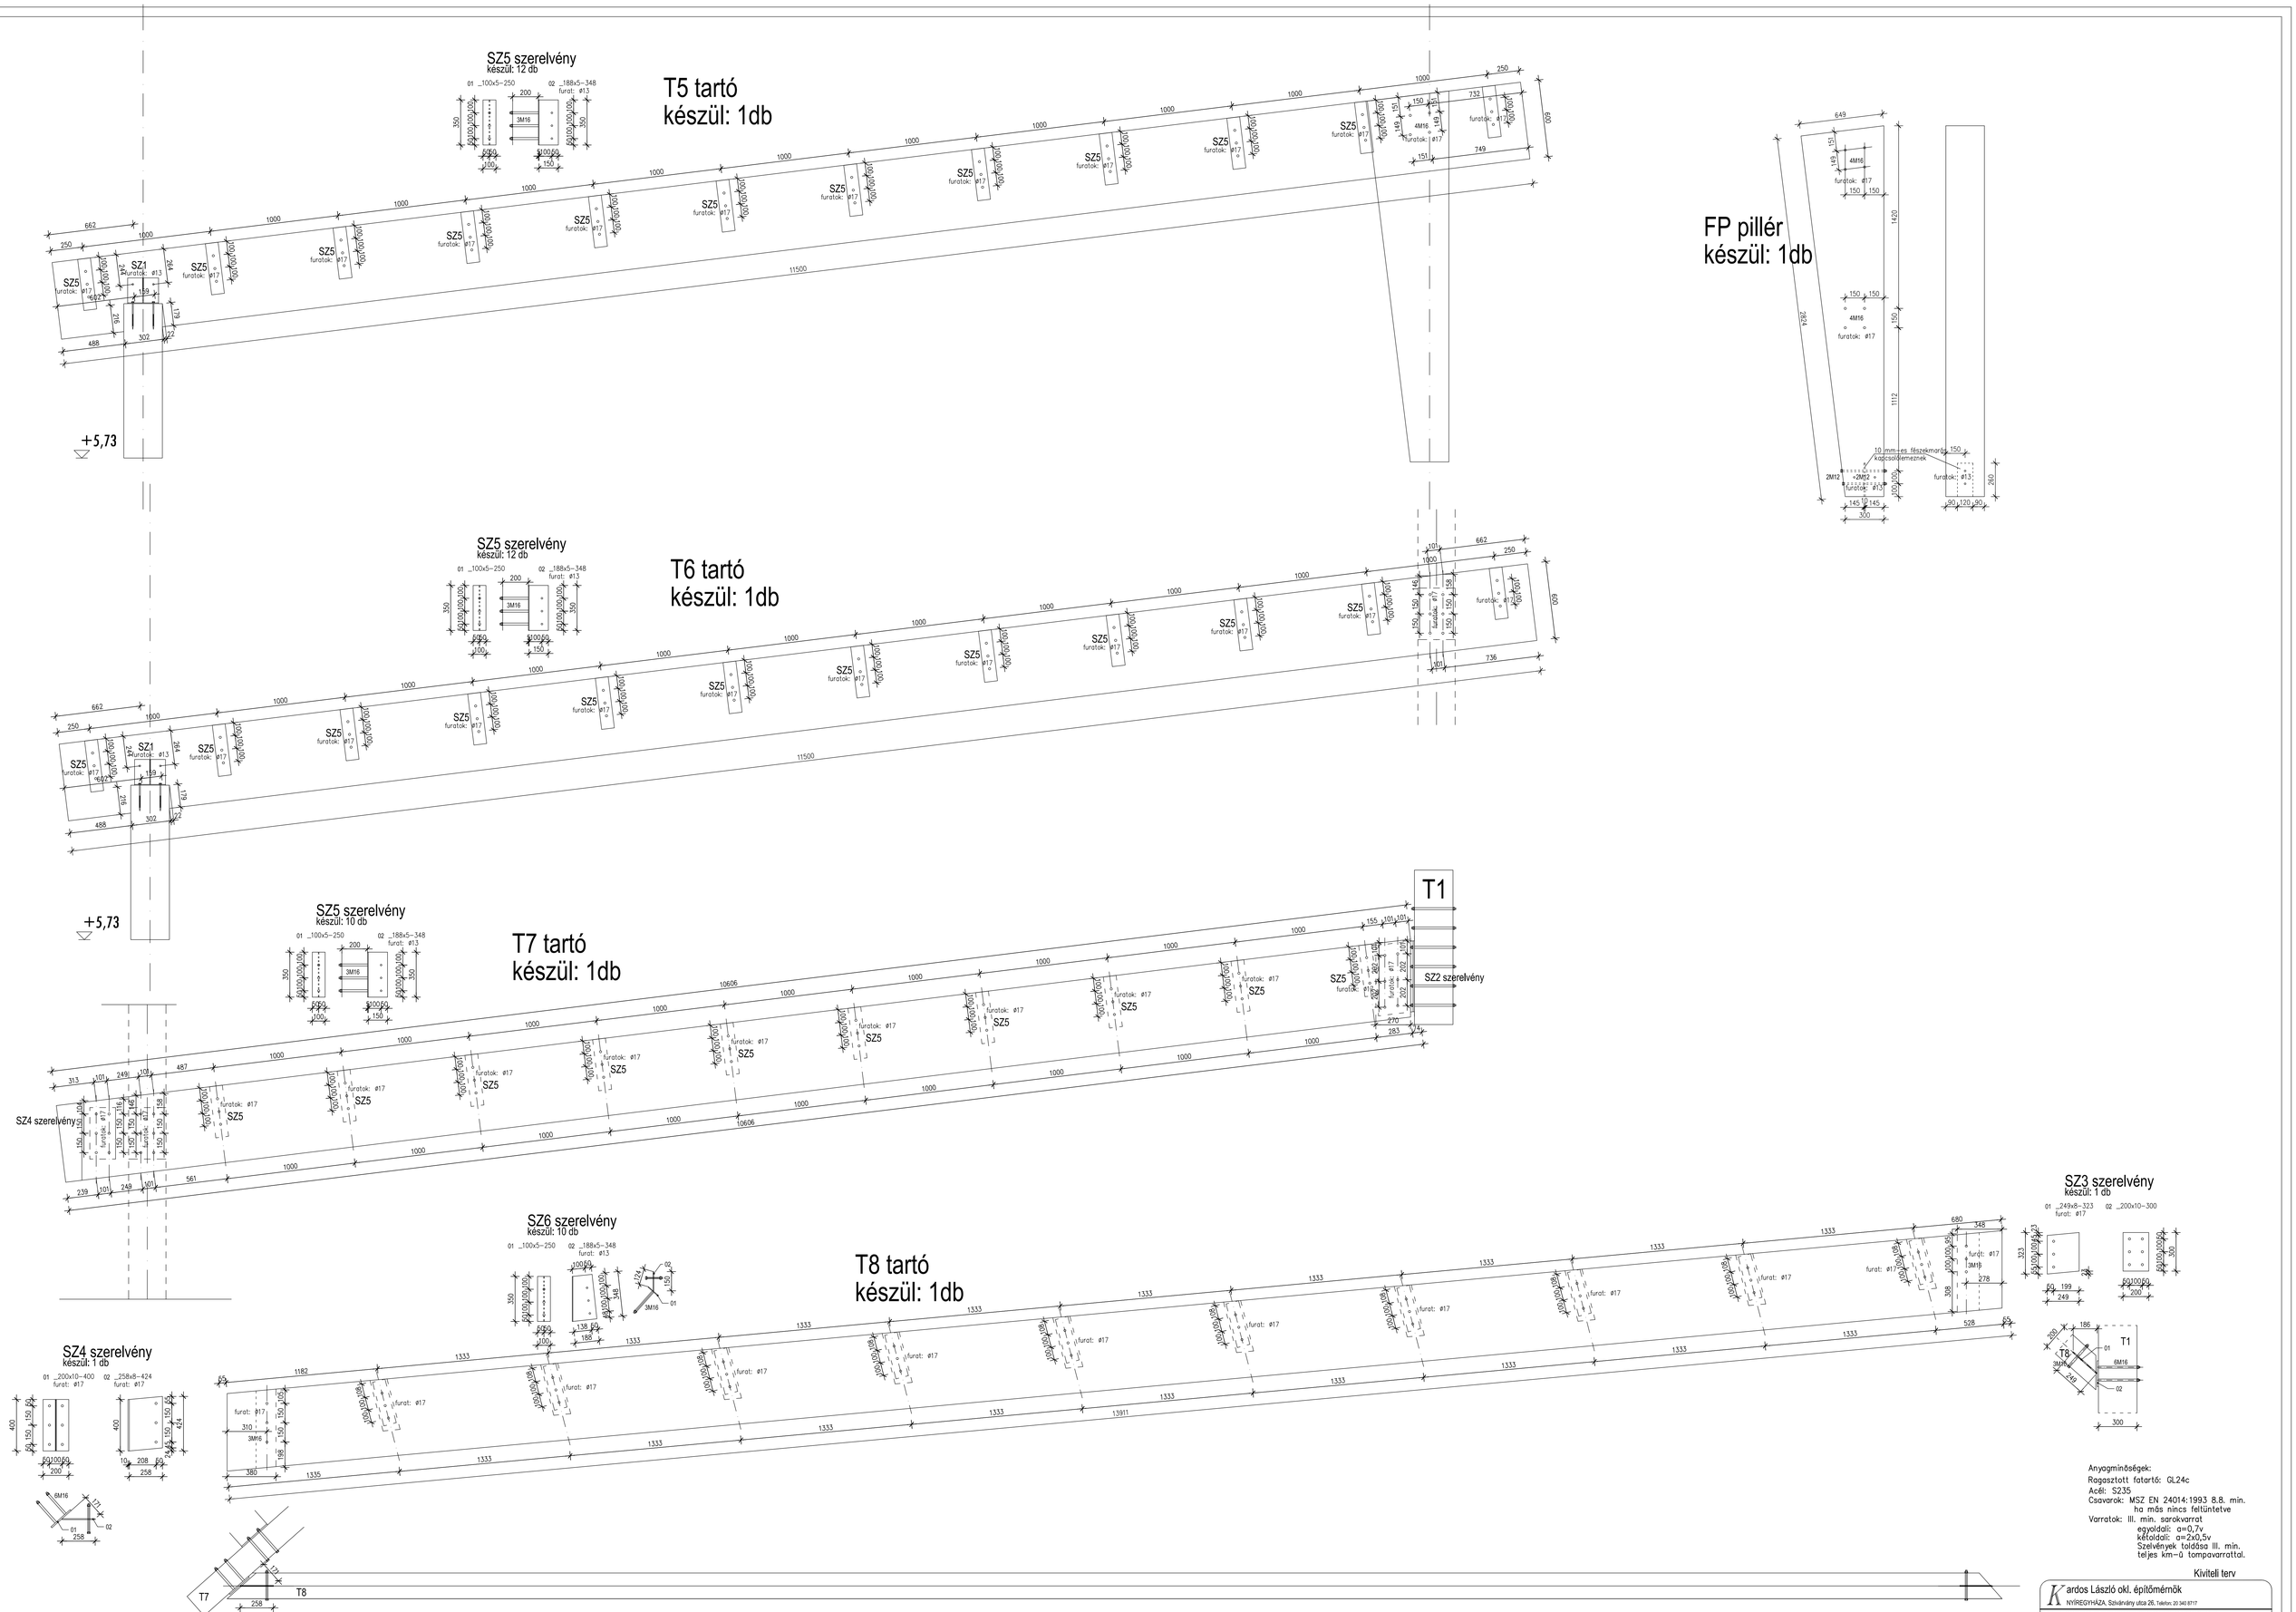

Anyagminőségek:
Ragasztott fatartó: GL24c
Acél: S235
Csavarok: MSZ EN 24014:1993 8.8. min. ha más nincs feltüntetve
Varratok: III. min. sarokvarrat
egyoldali: a=0,7v
kétoldali: a=2x0,5v
Szelvények toldása III. min. teljes km-ű tompavarrattal.

Kiviteli terv

Kardos László okl. építőmérnök
NYÍREGYHÁZA, Szivárvány utca 26. Telefon: 20 340 8717

Ez a terv az 1969. évi III. törvény 51. paragrafusa értelmében szerzői jogvédelem alatt ill.
Teljes egészének vagy bármilyen részletének a felhasználása a tervező hozzájárulása nélkül tilos!

Nyíregyházi Állatpark Látogatóközpontjának fejlesztése Nyíregyháza-Sóstógyógyfürdő Előtető Ragasztott fatartók és acélszerelvények részletterve II.	Tervszám: 36/2016	Rajzszám: S-4
	Méretarány: M=1:15	
Tervező: Kardos László okl. építőmérnök T-T-15/0121	Dátum: 2017. január	