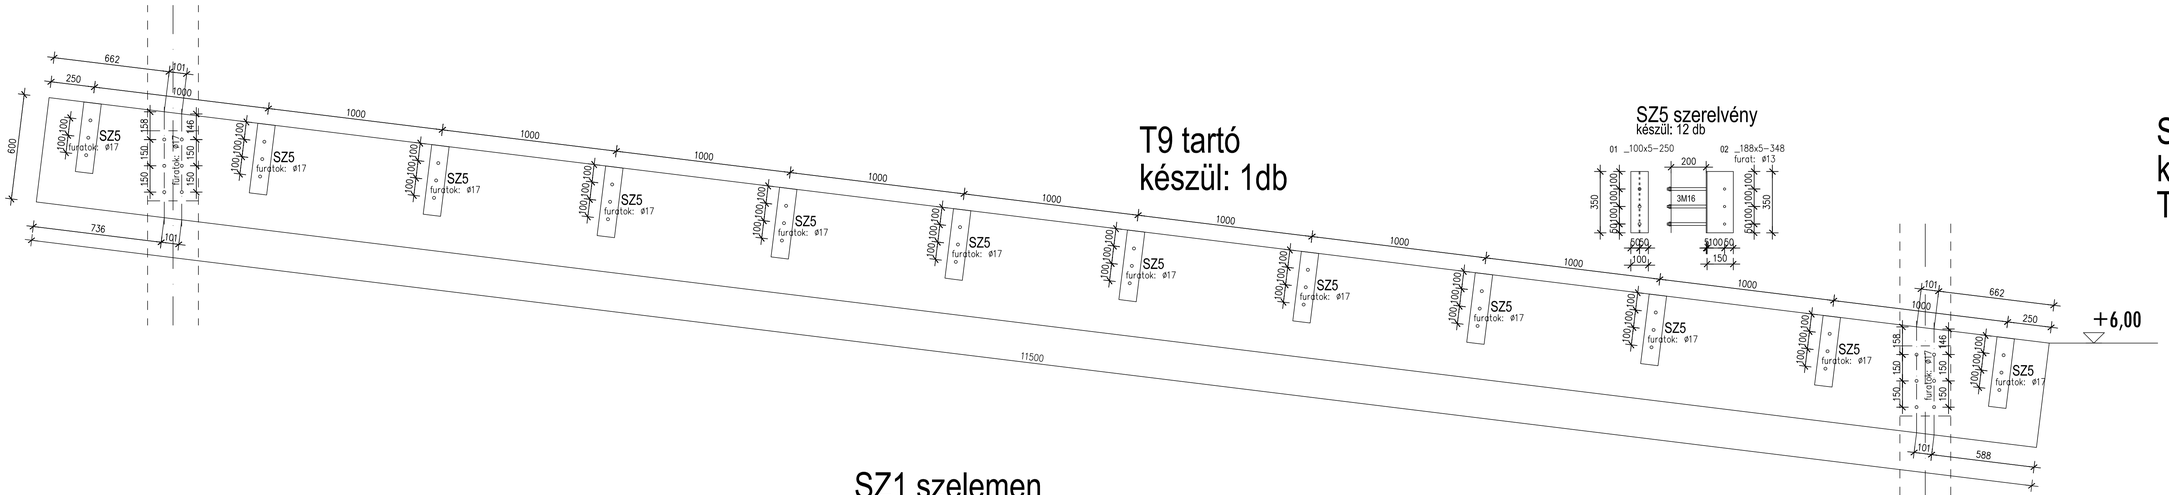

SZ3-12 szelemen
készül: 10 db 10/40
T7-T8 tartók között

L= 710
1592
2473
3555
4237
5118
6000
6881
7763
8644

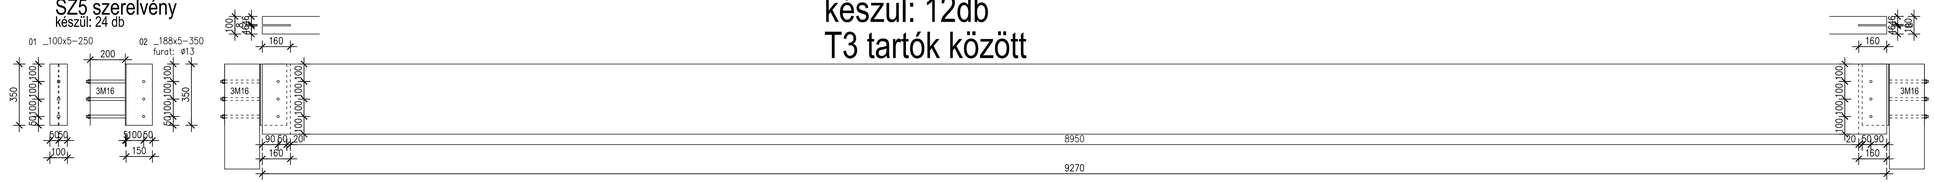

SZ1 szelemen
készül: 12db
T3 tartók között

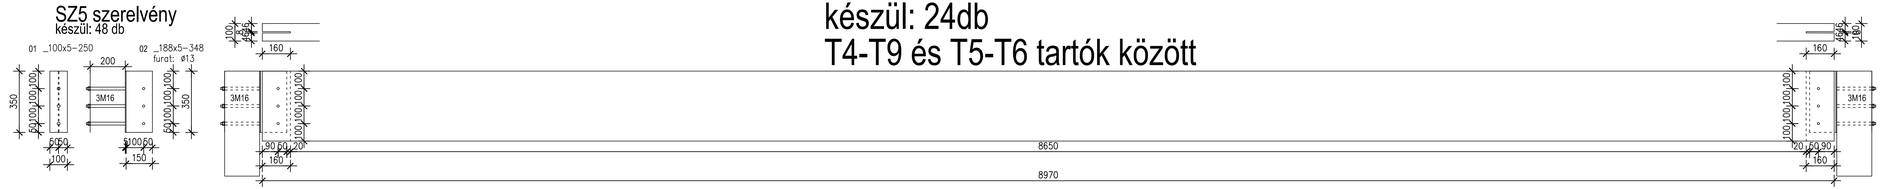

SZ2 szelemen
készül: 24db
T4-T9 és T5-T6 tartók között

Anyagminőségek:
Ragasztott fatartó: GL24c
Acél: S235
Csavarok: MSZ EN 24014:1993 8.8. min.
ha más nincs feltüntetve
Varratok: III. min. sarokvarrat
egyoldali: a=0,7v
kétoldali: a=2x0,5v
Szelvények toldása III. min.
teljes km-ű tompavarrattal.

Kiviteli terv

Kardos László okl. építőmérnök
NYÍREGYHÁZA, Szivárvány utca 26. Telefon: 20 340 8717

Ez a terv az 1969. évi III. törvény 51. paragrafusa értelmében szerzői jogvédelem alatt áll.
Teljes egészének vagy bármilyen részletének a felhasználása a tervező hozzájárulása nélkül tilos!

Nyíregyházi Állatpark Látogatóközpontjának fejlesztése
Nyíregyháza-Sóstógyógyfürdő

Előtető

Ragasztott fatartók és acélszerelvények részletterve III.

Tervszám: 36/2016
Rajzszám: S-5
Méretarány: M=1:15
Dátum: 2017. január

Tervező: Kardos László okl. építőmérnök T-T-15/0121