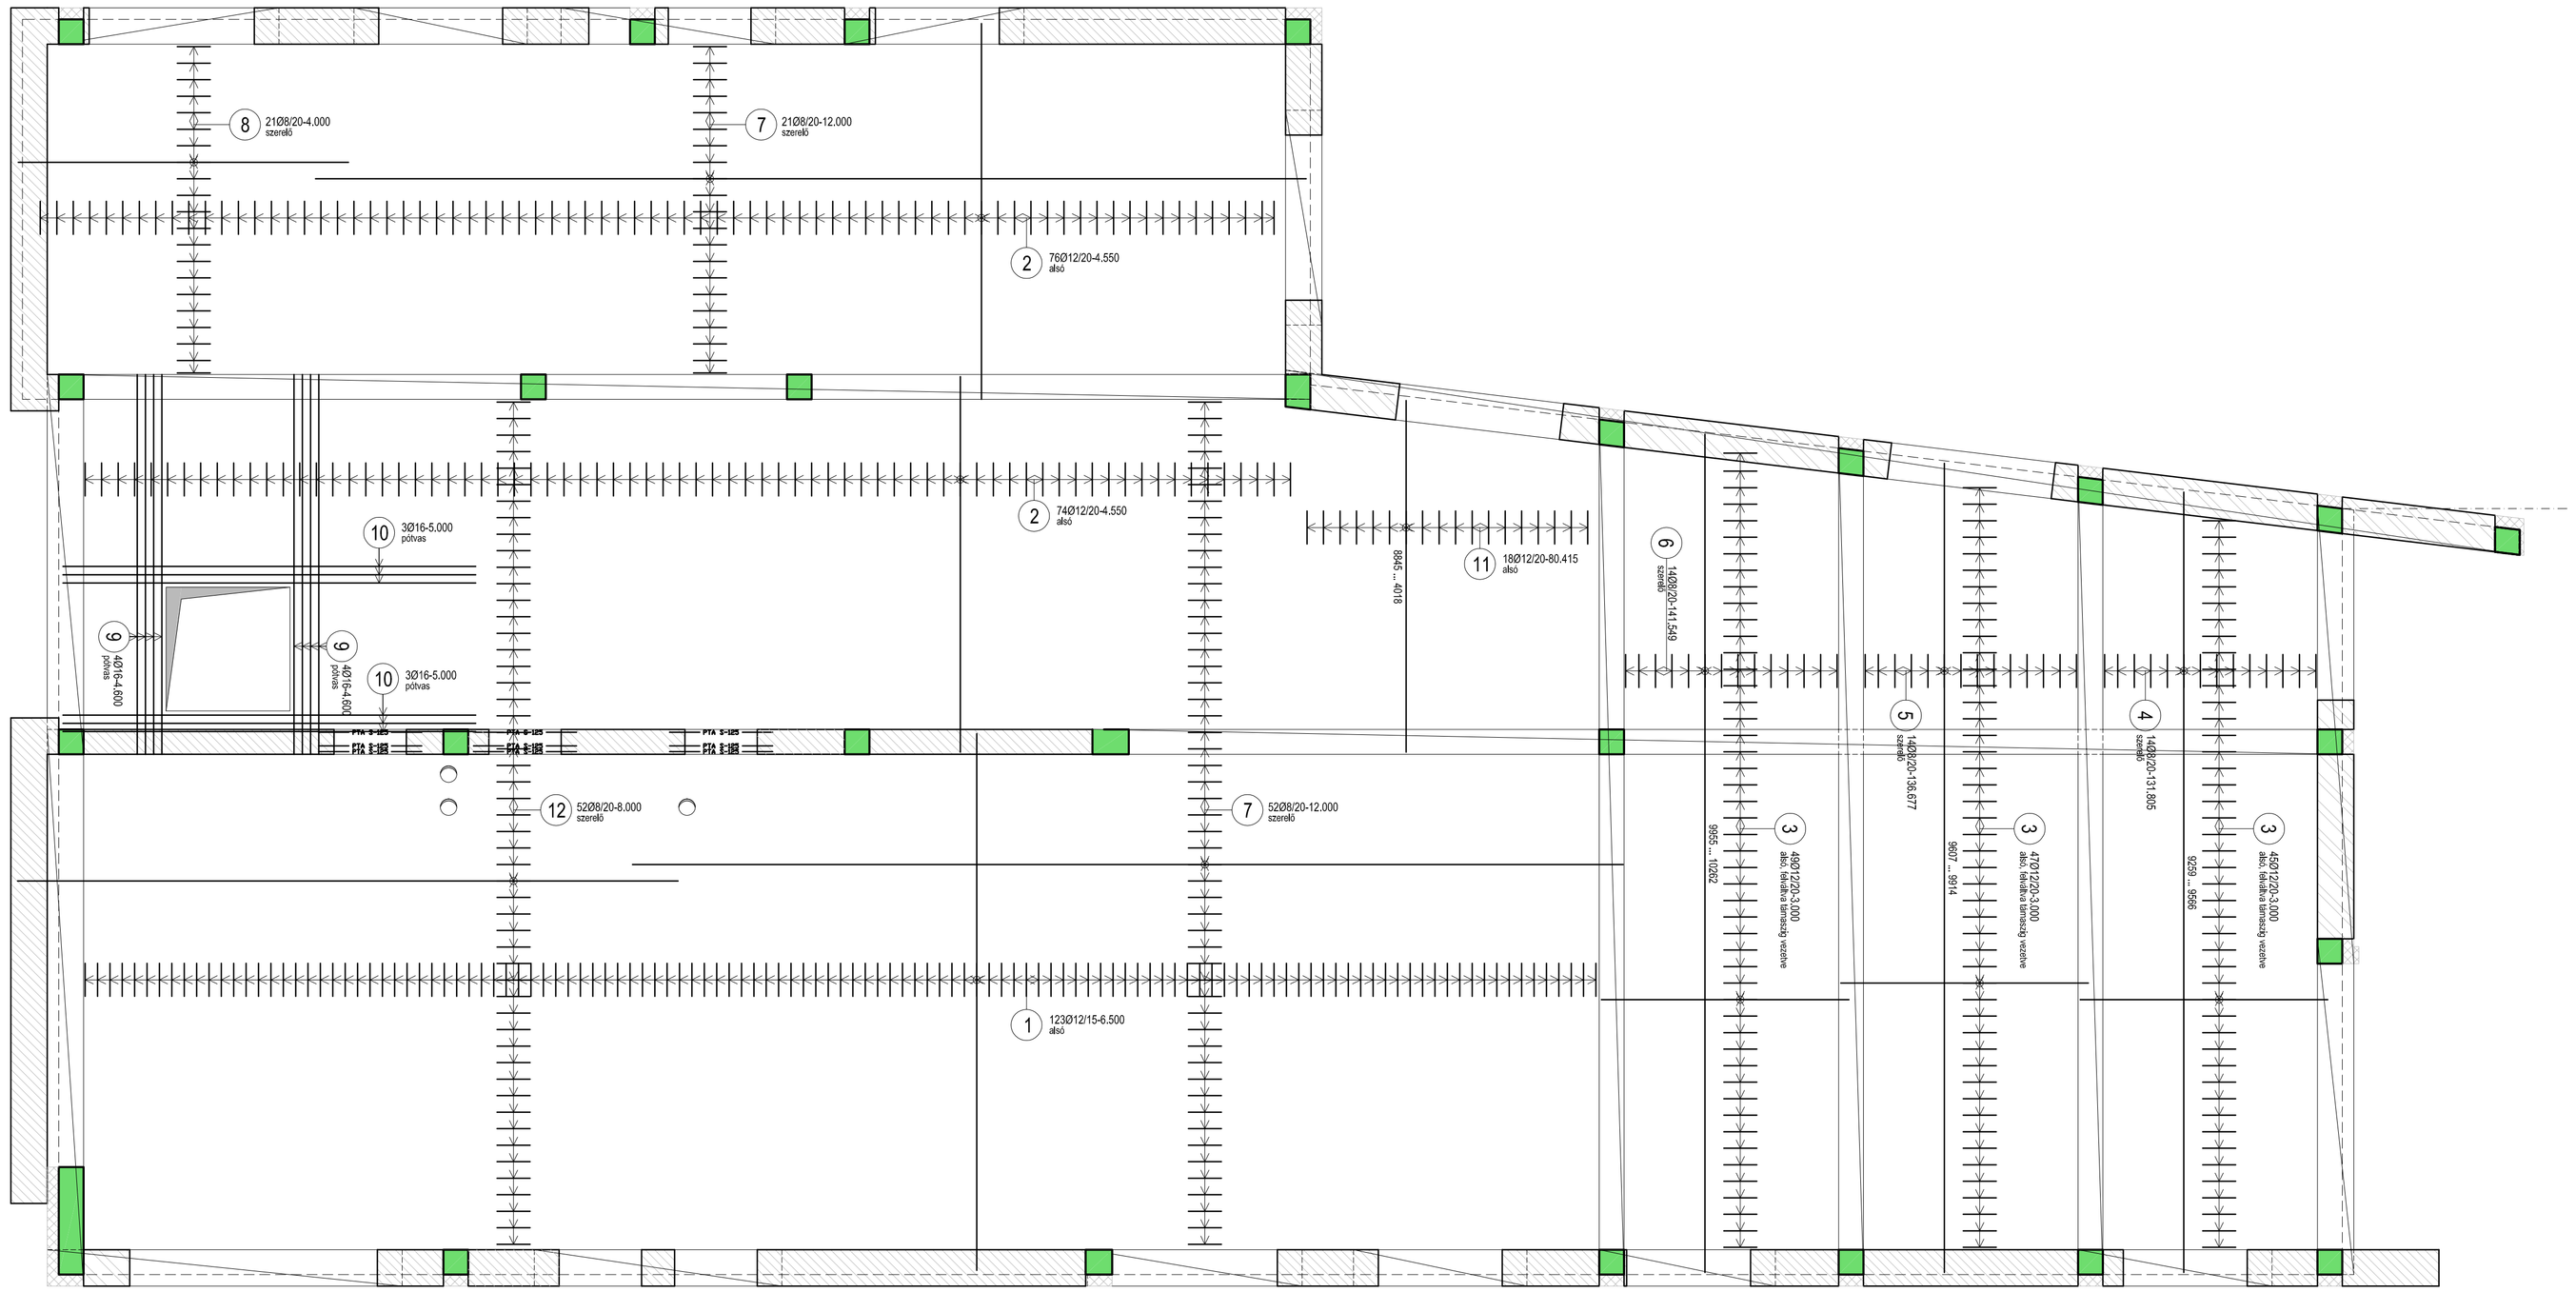

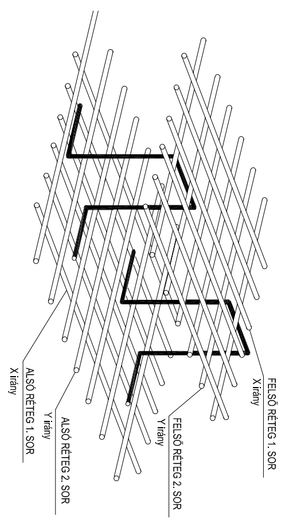

VB. FŐDEMLEMEZ VASALÁSI SORRENDJE

VB.FŐDEMLEMEZBE KERÜLŐ TÁVOLSÁGTARTÓK ELHELYEZÉSE

Távtartók alsó 1.sor vasalásra kell szerelni

Jelmagyarázat:

vasbeton

vízkitöltő fal

PTH falazat

ÁTMÉRŐ-TÖMEG ÖSSZESÍTÉS

Jel:	db:	ø	Hossz:	tö8	tö12	tö16
		[mm]	[m]			
1	123	12	6,50		799,50	
2	150	12	4,55		682,50	
3	141	12	3,00		423,00	
4	1	8	133,81	133,81		
5	1	8	136,69	136,69		
6	1	8	144,55	144,55		
7	73	8	12,00	876,00		
8	21	8	4,00	84,00		
9	8	16	4,60			36,80
10	6	16	5,00			30,00
11	2	8	98,42	98,42		
12	52	8	19,00	1976,00		
összhossz / ø		8	[m]	3195,47	64,98	
összhossz / ø		12	[m]	1905,50	1,580	
összhossz / ø		16	[m]	66,80	1,580	
összhossz [kg]				5167,77	105,54	
összhossz [kg]				5273,31		

Anyagminőségek:
Vasbeton: C20/25-XC1-16/F3
Betonacél: B500B

Szigetelési csomópontok az építész kiviteli szakági tervek szerint!
Méreteket a helyszínen ellenőrizni kell!
A gépészeti, elektromos áttörések helye, mérete csak a tartószerkezet tervezővel történt egyeztetést követően a szakági tervek szerint!

Megjegyzés:		Módosítás:	

Építőipari tevékenységek, tartószerkezet tervezés

bemp

Kereskedelmi és Szolgáltató Kft.

4531 Nyírpazony, Kabalási út 54.
nyilvántartási szám: C-15-000113
tel.:36.20.928.7799, email:info@bemp.hu

Munka megnevezése:
Nyíregyházi Állatpark
Látogatóközpontjának fejlesztése

Megrendelő:
Nyíregyházi Állatpark Kft.
4431 Nyíregyháza, Sóstó

Lépték:
1:50, 1:25

Rajz megnevezése:
I. emelet feletti födém alsó vasalási terve

Tervfajta:
Kiviteli terv

Rajzszám:
S-3.2

Felelős tervező:
Kocsis István
okl. építőmérnök
TT/15-0987

Szerkesztő:
Bemp Kft.
Nyilvántartási szám:
C-15-000113
Varga Zoltán
építőmérnök

Dátum:
2017. január