Nyugati homlokzat

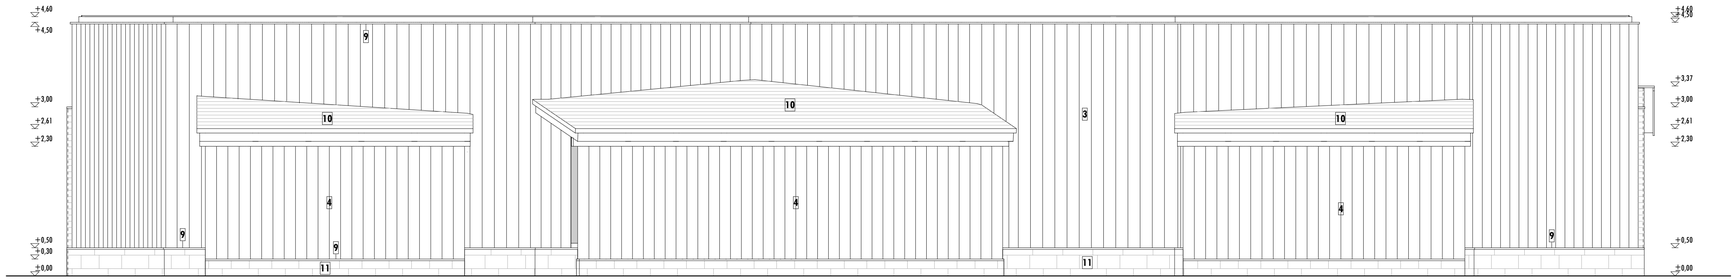

Északi homlokzat

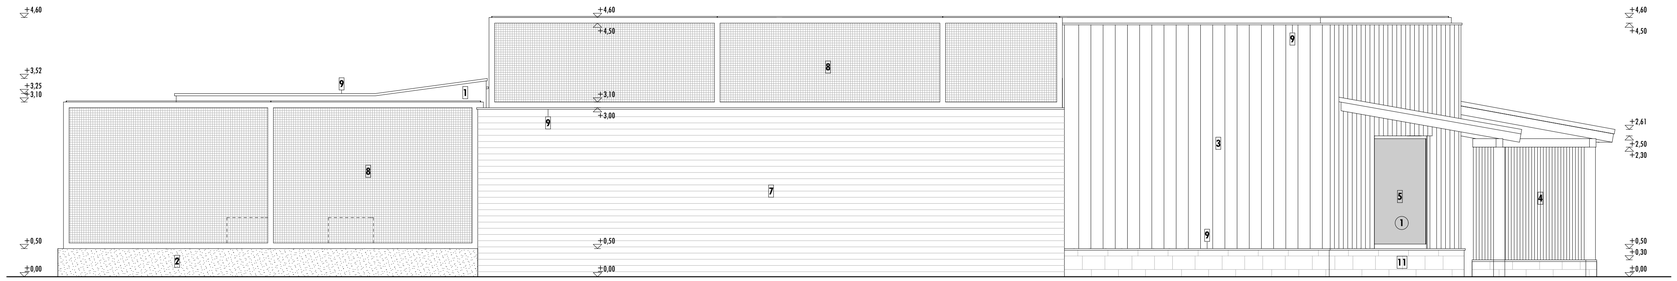

Keleti homlokzat

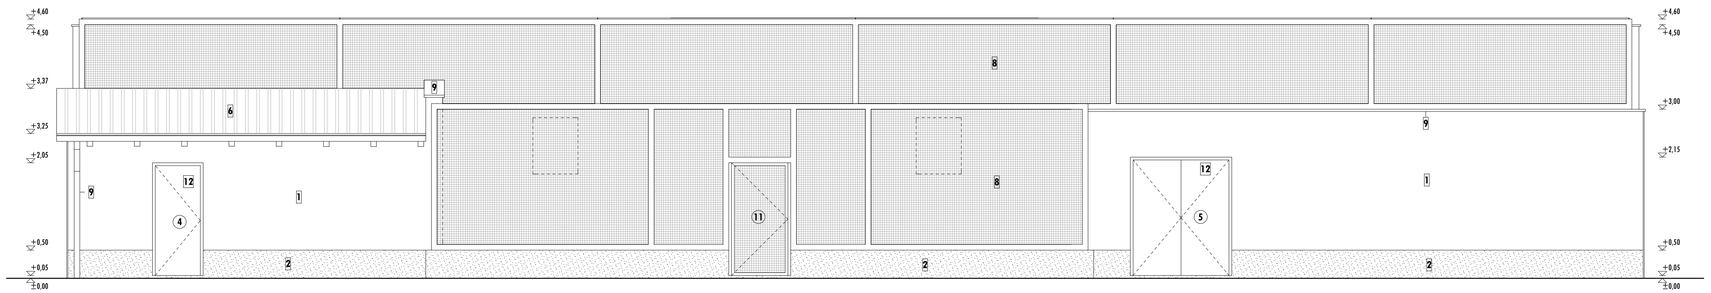

Déli homlokzat

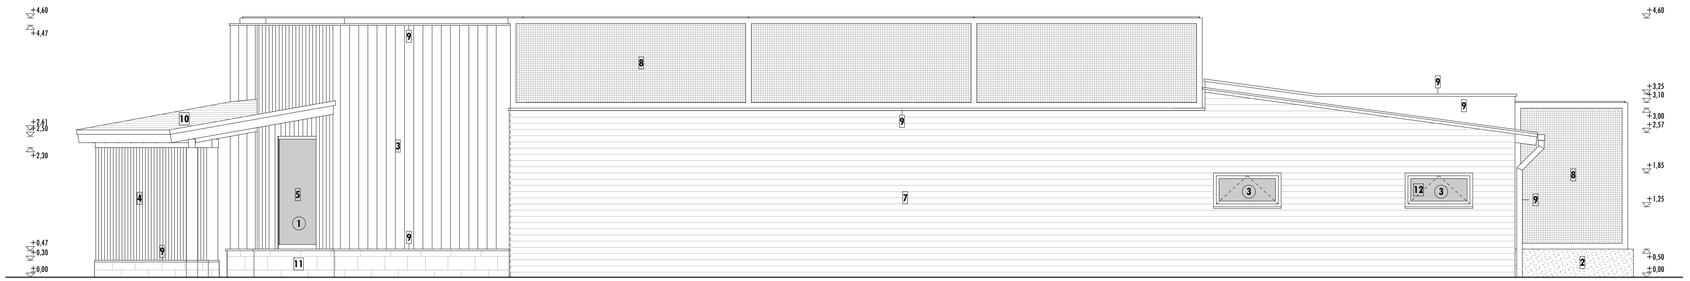

Megjegyzés:
- ±0,00 = 101,90 mBf a meglévő aszfalt út szintje.

Homlokzatképzés:

1	Homlokzati vékonyvakolat törtfehér színben
2	Lábazati vékonyvakolat világosszürke színben
3	Felezett vörösfenyő rönkfal d=25 cm lazúrral kezelve
4	Vörösfenyő rönkfal d=20 cm lazúrral kezelve
5	Acél tokszerkezetű, biztonsági üvegezésű betekintő ablak
6	Bevonatos acél trapézlemez tetőfedés RAL 6011 színben
7	Fa deszkaburkolat lazúrral kezelve
8	40/40 mm horganyzott acél hullámrács
9	Bevonatos acéllemez ereszcsatorna, lefolyócső, fullefedés, falszegély
10	Fa deszka tetőfedés lazúrral kezelve
11	Rogesztott kőburkolat
12	Acél hőhidas nyílászáró szerkezet

Gav-Art Stúdió Kft.
4400 Nyíregyháza,Szabadság tér12/a. I/10
T:42/402500;F:42/504885;M:30/9787264
E-mail: gavart@gavart.hu; www.gavart.hu

A TOP-6.1.4-15 Társadalmi és környezeti szempontból fenntartható turizmusfejlesztés című pályázat keretében, a Nyíregyházi Állatpark Hóparduc kifutó építése

Építtető:
Nyíregyháza Megyei JogúVáros Önkormányzata
4400 Nyíregyháza, Kossuth tér 1. sz.

Építési kivitelezési tervdokumentáció

170/2016 KT

Felelős építésztervező:
Gávó Attila
É/1-15-0041

Homlokzatok
M = 1:50

2017. január hó

E-5

Ez a tervlap a tervező szellemi terméke és tulajdona, szerzői jog védi (szerzői jogról szóló 1999.évi LXXVI trv.). Kizárólagos jog fenntartva. A tervlap bármilyen formában történő másolása, sokszorosítása, közreadása,közzététele csak a tervező írásbeli hozzájárulásával lehetséges!