


RÉTEGSZELVÉNY
M(v)=1:100 , M(h)=1:250
NYÍREGYHÁZA-SÓSTÓ, ÁLLATPARK, VIKTÓRIAHÁZ

1. FÚRÁS, SZONDA
102,78

2. FÚRÁS, SZONDA
102,71

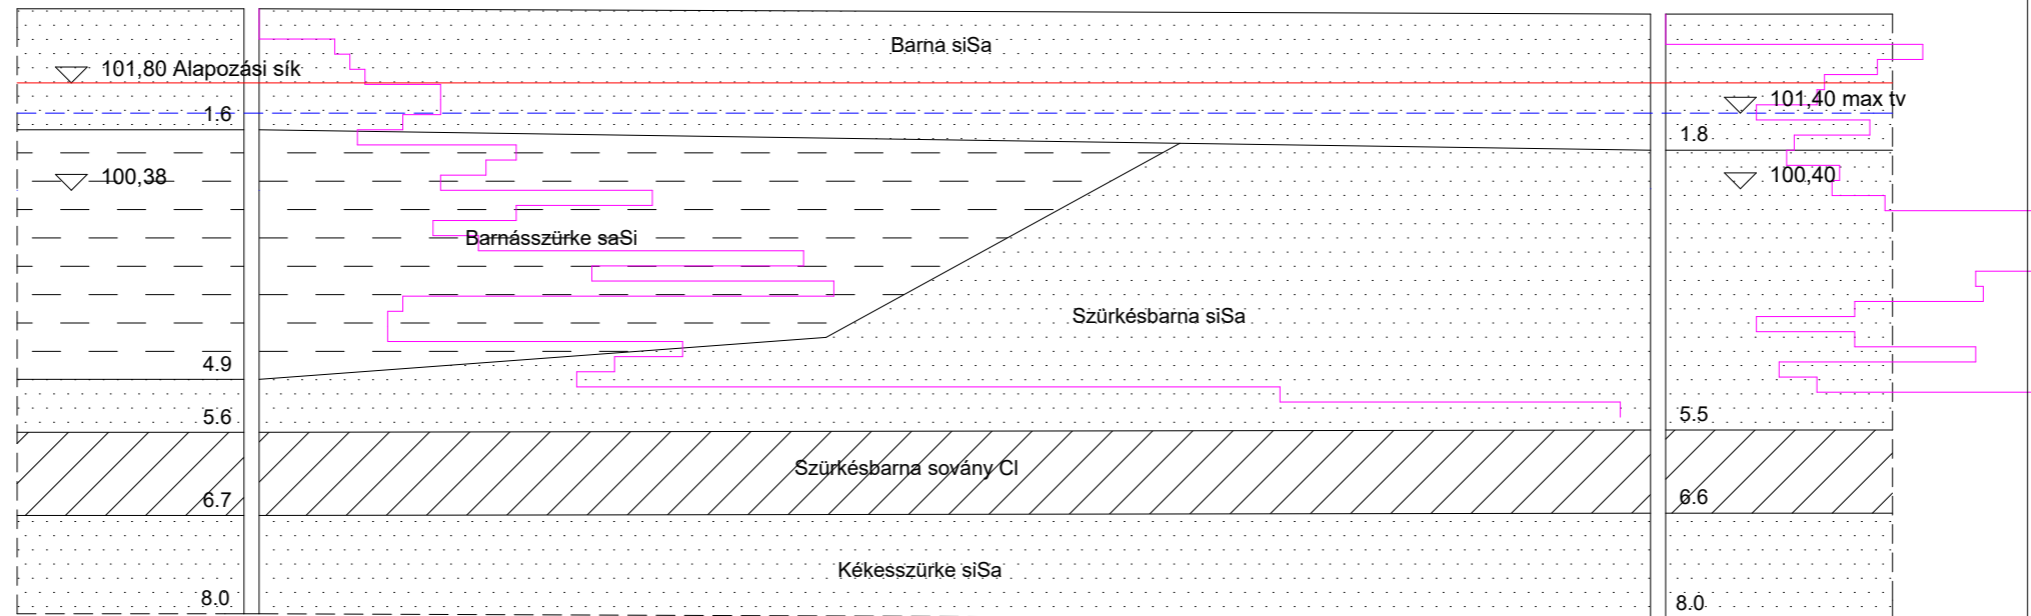

Jelmagyarázat: MSZ 14043-2
Gr=kavics gr=kavicsos
Sa=homok sa= homokos
Si=iszap si=iszapos
Cl=agyag cl=agyagos