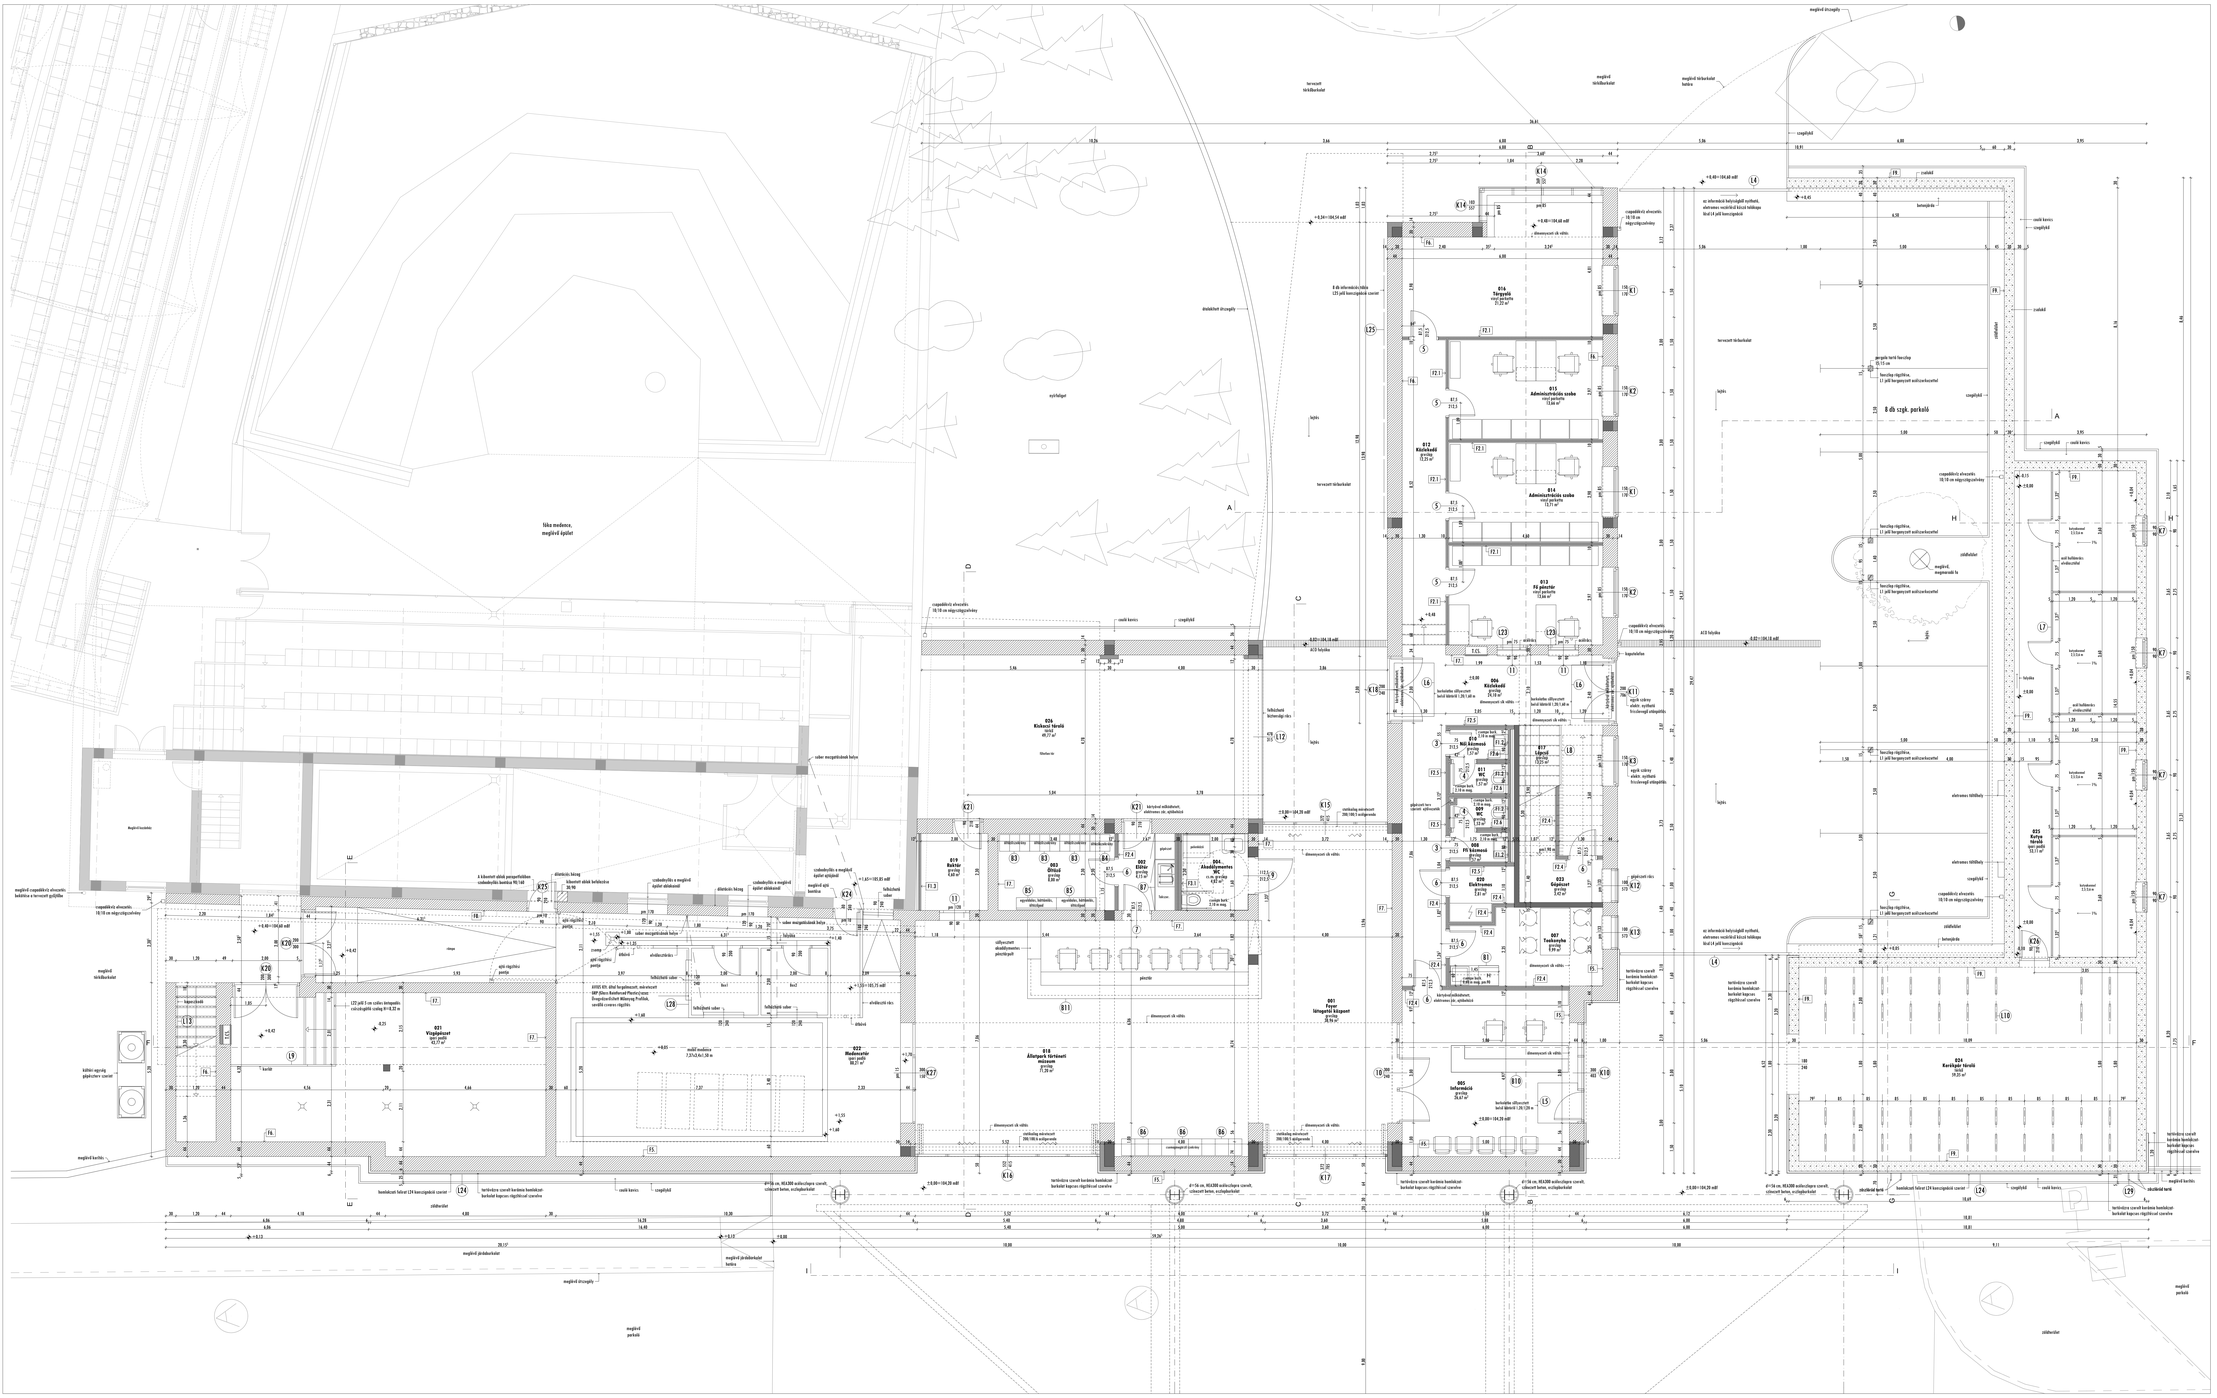
Megjegyzés:
- ±0,00 = 104,20 mBF az épület bővegrnél lőhejtszint előtti járda szintje.
- A tehetőszerű szerkezetek mérete, anyagminősége, geometriája a civilkai tervek szerint készül.
- Az épületgépészeti rendszerek, berendezések, nyomvonalak, áttörések az épületgépészeti tervek szerint készül.
- Az épületvillamosság rendszerek, berendezések, nyomvonalak, áttörések az épületvillamosági tervek szerint készül.
- A mű- és kőszerű szerkezetek művészi a kapcsolódó szerkezetek építése szerte a helyszínen ellenőrzött kell.
- Az épület különböző szerkezeti elemeinek kiccsiépítésére, kapcsolódásuk kialakítására az építészeti tervek, koncepciók, műszaki leírások, kiltvapretúra kiírtak együttesen adnak iránymutatót.
- Az építés során az egyes szakágak tervei együtt kell kezelni.
- A tervdokumentáció elemei együtt értelmezendők.
- Az egyes anyagokat, szerkezetekat a rendszer szerint kogázzíll elemekkel a szükséges technológiai rendben elkalmazva kell beépíteni.
Bármemmel eltérés esetén a tervezők véleményét kell kérni.

Anyagjelölés:
VB. szerkezet
Felszínt szerkezet
Betonszerkezet
Hőszigetelés
Fa anyagú szerkezet
Gipszkarton válozafal

Gav-Art Stúdió Kft.
4400 Nyíregyháza Szabadság tér 21/a. VTA
T: 42/429-000 • 42/429-001 • 30/9-911-244
E-mail: gavart@gavart.hu • www.gavart.hu

A TOP-6.1.4-15 Társadalmi és környezeti szempontból fenntartható turizmusfejlesztés című pályázat keretében, a Nyíregyházi Állatpark látogatóközpontjának fejlesztése

Építési-
Nyíregyháza Megyei Jogú Város Önkormányzata
4400 Nyíregyháza, Kossuth tér 1. sz.

Építési kivitelezési tervdokumentáció

170/2016 KT

Felelős építésztervező:
Kajdi Attila
É-27/1-0001

Földszint alaprajza
M = 1:50

2017. január hó

E-2

Ez a terv/ötv a tervező szellemi termékei és tulajdona, szerzői jog védi (szerzői jogról szóló 1999.évi LXXVI.tv.). Kizárólagos jog fennhatóra. A terv/ötv bármilyen formában történő másolása, sokszorosítása, közreadása kizárólag a tervező írásbeli hozzájárulásával lehetséges.