


Csatoma jele	Sz-2-0-0
Útca neve	-

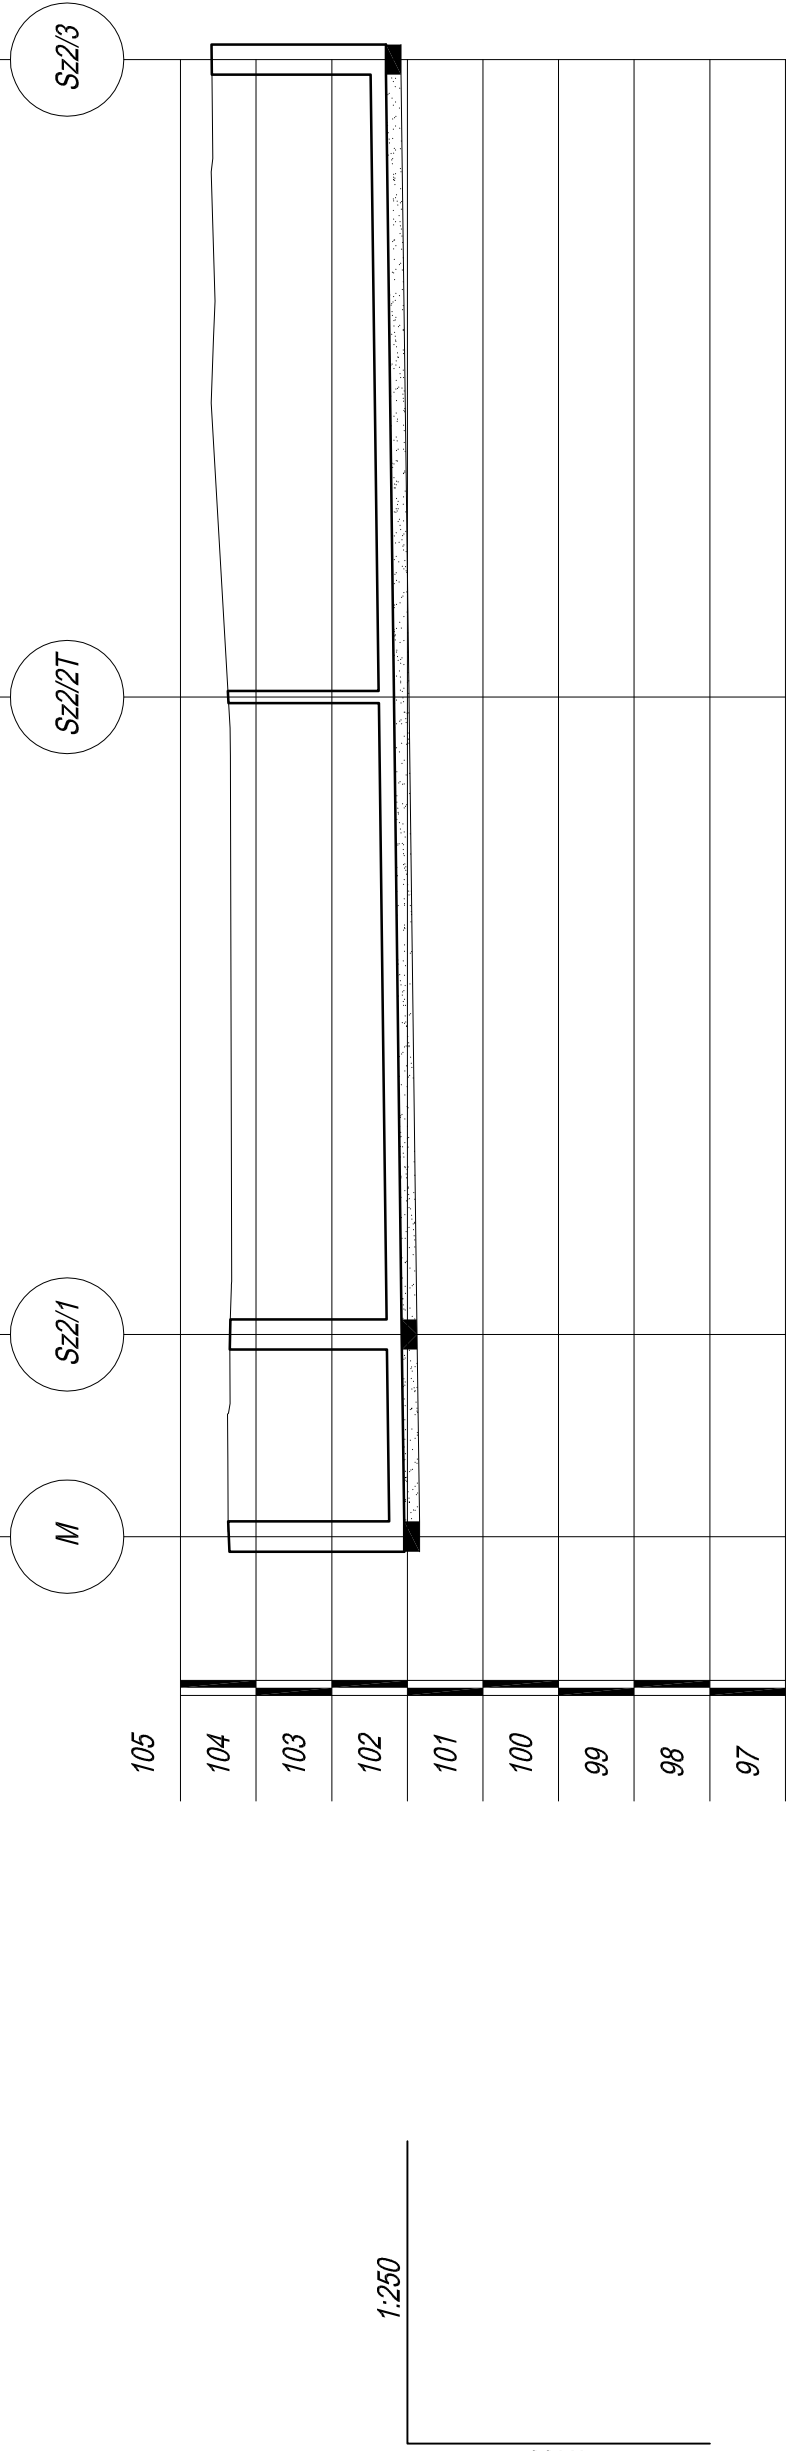

Hidrolikai adatok		DN197 l=5‰ Q _{bot} = 29 l/s v _{bot} = 1 m/s	
Terepszint [m.B.f.]		104.36	104.37
Hossz	Egyes [m]	0	21.08
	Folytatlagos [m]	0	21.08
Fedlatszint [m.B.f.]		104.36	104.37
Folyásfenék [m.B.f.]		102.04	102.18
Takarás [m]		2.12	1.99
Leásás mélysége [m]		2.52	2.39
Szelvény [m]		0+000	0+027.8
Épül összesen		48.85 m DN200 KG-PVC szennyvízcsatorna	

BÍRÓ ÉS TÁRSA **Tervező és Szolgáltató KFT**
 4400 Nyíregyháza, Szegefu út 73/A II/2.
 Tel./Fax: +36/42/421-310 Mobil : +36/30/445-1895

Megrendelő/Építető:	Nyíregyháza Megyei Jogú Város Önkormányzata	Méretarány:	MF=1:250
Építés helyszíne:	Nyíregyháza, Kossuth tér 1.	Dátum:	2017.01.16.
Terv megnevezését:	Nyíregyháza - Sóstófürdő, Állatpark 15008/3; 15008/4; 1510/2 hrsz-ek	Tervfajta:	kiviteli
Terv rész megnevezését:	TOP-6.1.4-15 pályázat keretében Nyíregyházi Állatpark látogatóközpontjának fejlesztése Külső út-terburkolatok és külső vízi közművek - kiviteli terv	Törzsszám:	53/2016
Cégvezető, Feltételt tervező:	Szennyvíz elvezetés Sz-2-0-0 jelű szennyvízcsatorna hossz-szelvénye	Rajzszám:	HSz-2
Ez a terv szerzői jogi védelemben részesül.		Rajzméret:	
Tervező: Biro Tamás Károly		Adminisztráció:	
Kam.sz:15-002, 15-20096		Rajzméret:	