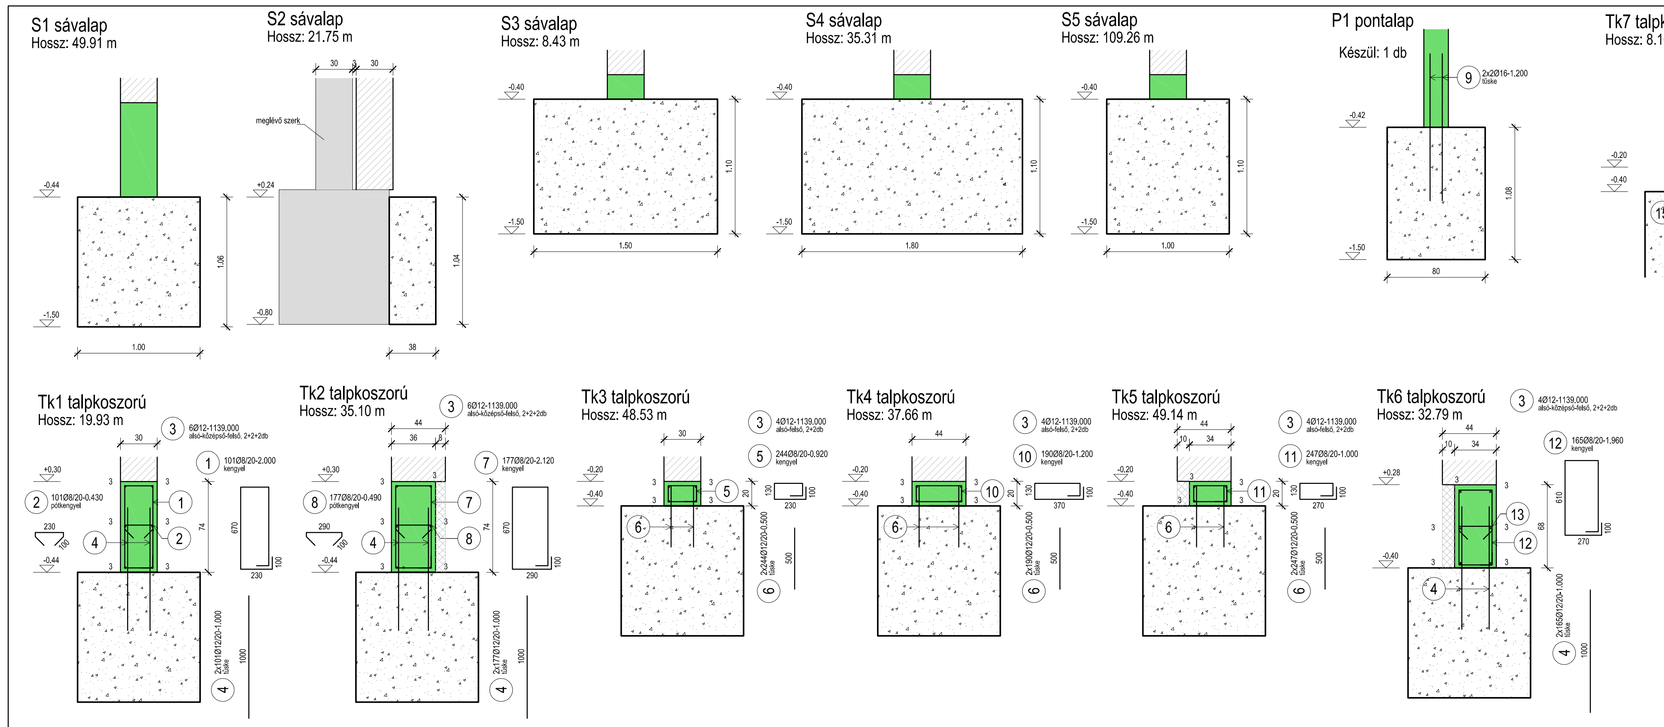

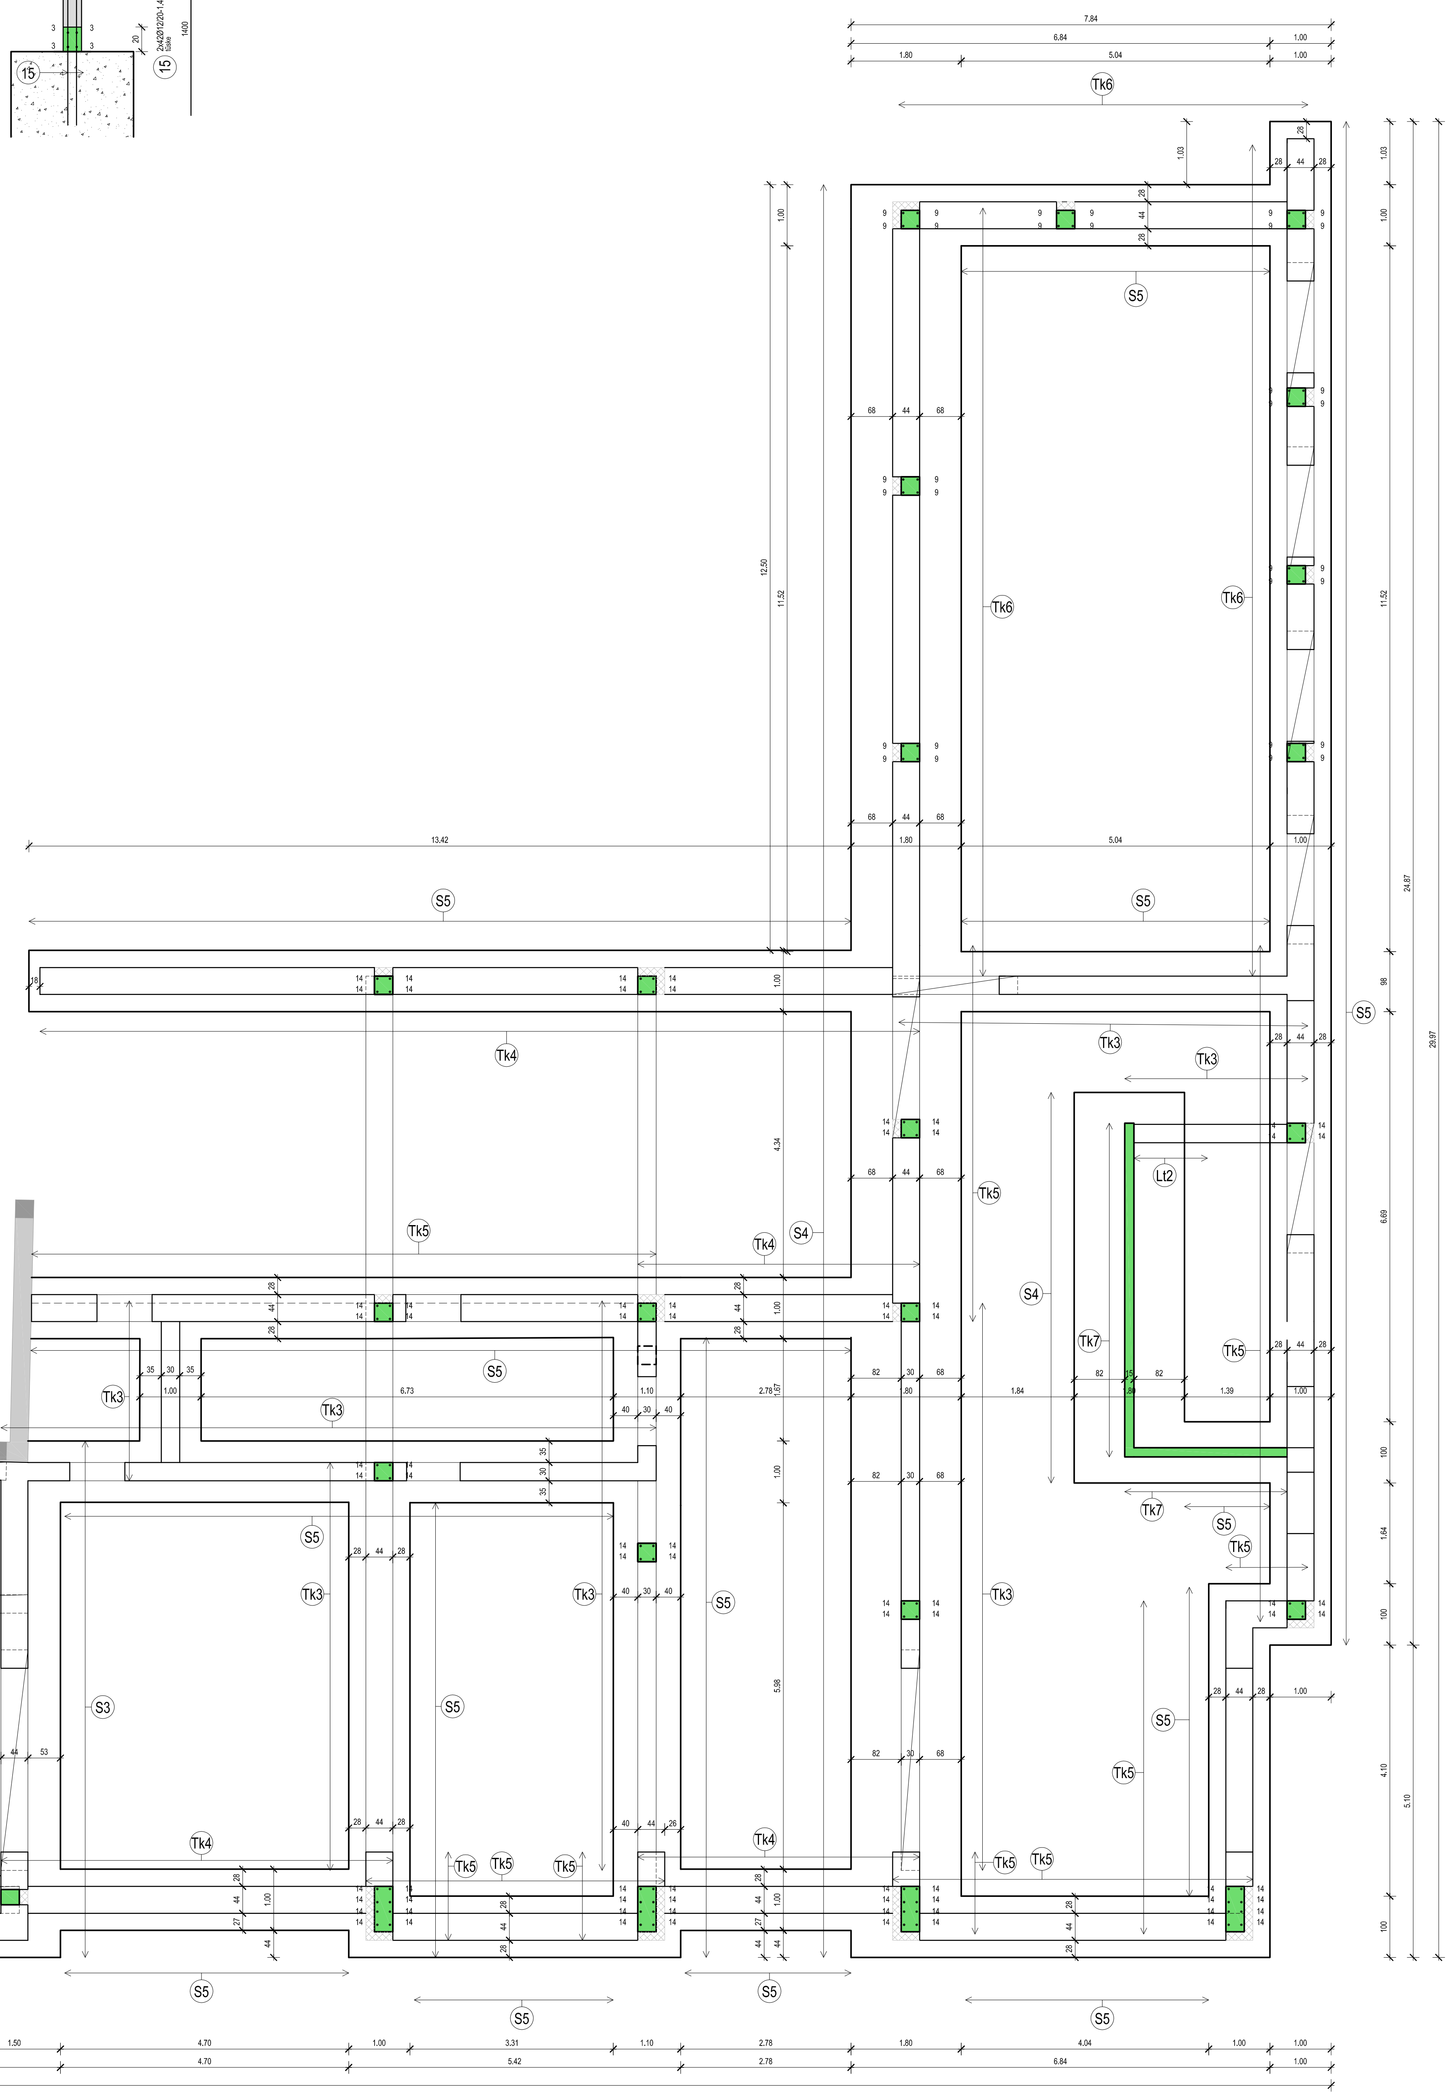

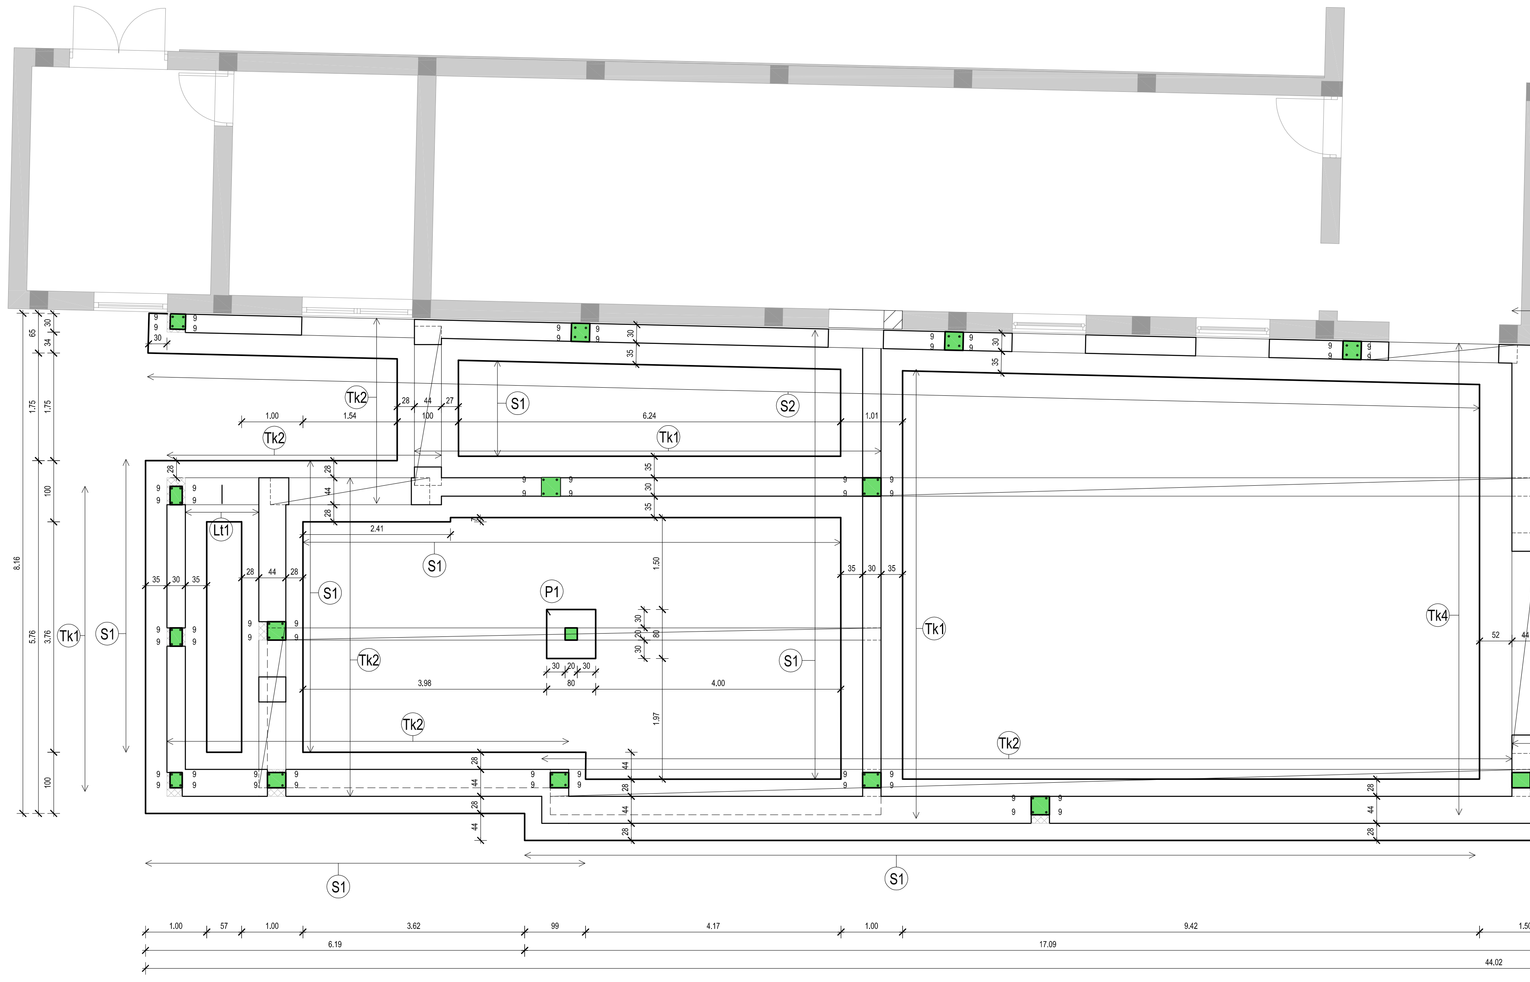

Lt1 lépcsőtüske
Hossz: 1.20 m

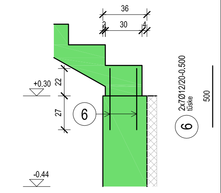

Lt2 lépcsőtüske
Hossz: 1.20 m

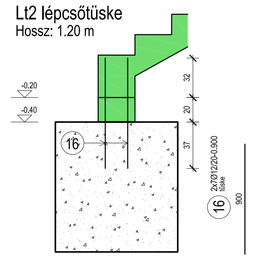

ÁTMÉRŐ-TÖMEG ÖSSZESÍTÉS

Jel	db	#	Hossz	#8	#12	#16
		[mm]	[m]			
1	101	8	2.00	202.00		
2	101	8	0.43	43.43		
3	1	12	1139.00	1139.00		
4	886	12	1.00	886.00		
5	244	8	0.92	224.48		
6	1376	12	0.50	688.00		
7	177	8	2.12	375.24		
8	177	8	0.49	86.73		
9	92	16	1.20			110.40
10	190	8	1.20	228.00		
11	247	8	1.00	247.00		
12	165	8	1.96	323.40		
13	165	8	0.47	77.55		
14	76	16	1.20			91.20
15	84	12	1.40	117.60		
16	14	12	0.90	12.60		
Összhossz / Ø [m]				3807.83	2843.20	201.60
Fm. tömeg / Ø [kg/m]				0.395	0.888	1.580
Össztömeg / Ø [kg]				704.09	2524.76	318.53
Össztömeg [kg]						3547.38

LESZABÁSI RAJZOK

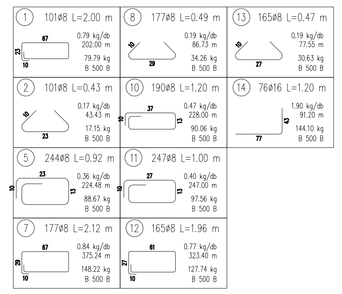

Megjegyzések:
Az alaptestek alatt a kiemelés után felületi tömörítést kell készíteni, majd az eláztatás elkerülése érdekében azonnal el kell készíteni a tömbbetont C12/15 szilárdsági osztályú minőségben.
Meglévő, ill. régi épületek falazott pincefalait és alapjait ki kell bontani, és az alapozási síkot min. 10 cm-rel a meglévők alá kell vinni.
Alapozási sík: -1,50 m, de min. 10 cm-re a teherbíró talajban, valamint a meglévő épületek alapjaival egy síkban. A terven jelölt alapozási síkok a helyszíni feltárás függvényében változhatnak!
A talaj vízérzékenysége miatt gyors földmunka szükséges, a csapadék és felszíni vizek gondosan kialakított elvezetése mellett.
Munkagödör kiemelése során a betonozást azonnal el kell végezni, amennyiben szükséges vízalatti betonozási technológiát kell alkalmazni.

Anyagminőségek:
Csőm beton: C12/15-X0b(H)-32/F1
Vasbeton: C25/30-XC2-16/F3
Betonacél: B500B
Szigetelési csomópontok az építész kiviteli szakági tervek szerint! Méreteket a helyszinen ellenőrizni kell! A gépészeti, elektromos áttörések helye, mérete csak a tartószerkezet tervezővel történt egyeztetést követően a szakági tervek szerint!

Vasvezetés a sarkon

Megjegyzés:		Módosítás:	

Építőipari tevékenységek, tartószerkezet tervezés
Kereskedelmi és Szolgáltató Kft.
4531 Nyírpazony, Kabalási út 54.
nyilvántartási szám: C-15-000113
tel.:36-20-928.7799, email:info@bemp.hu

Munka megnevezése:
Nyíregyházi Állatpark
Látogatóközpontjának fejlesztése

Megrendelő:
Nyíregyházi Állatpark Kft.
4431 Nyíregyháza, Sóstó

Lépték:
1:50, 1:25

Rajz megnevezése:
Alapozási terv

Tervfajta:
Kiviteli terv

Rajzszám:
S-1.0

Felelős tervező:
Bemp Kft.
Nyilvántartási szám: C-15-000113
Vonga Zoltán
egyéni vállalkozó
T/1758/00

Szerkesztő:

Dátum:
2017. január