Pénztár mögötti kiszolgálóhelyiségek feletti födém vasalása

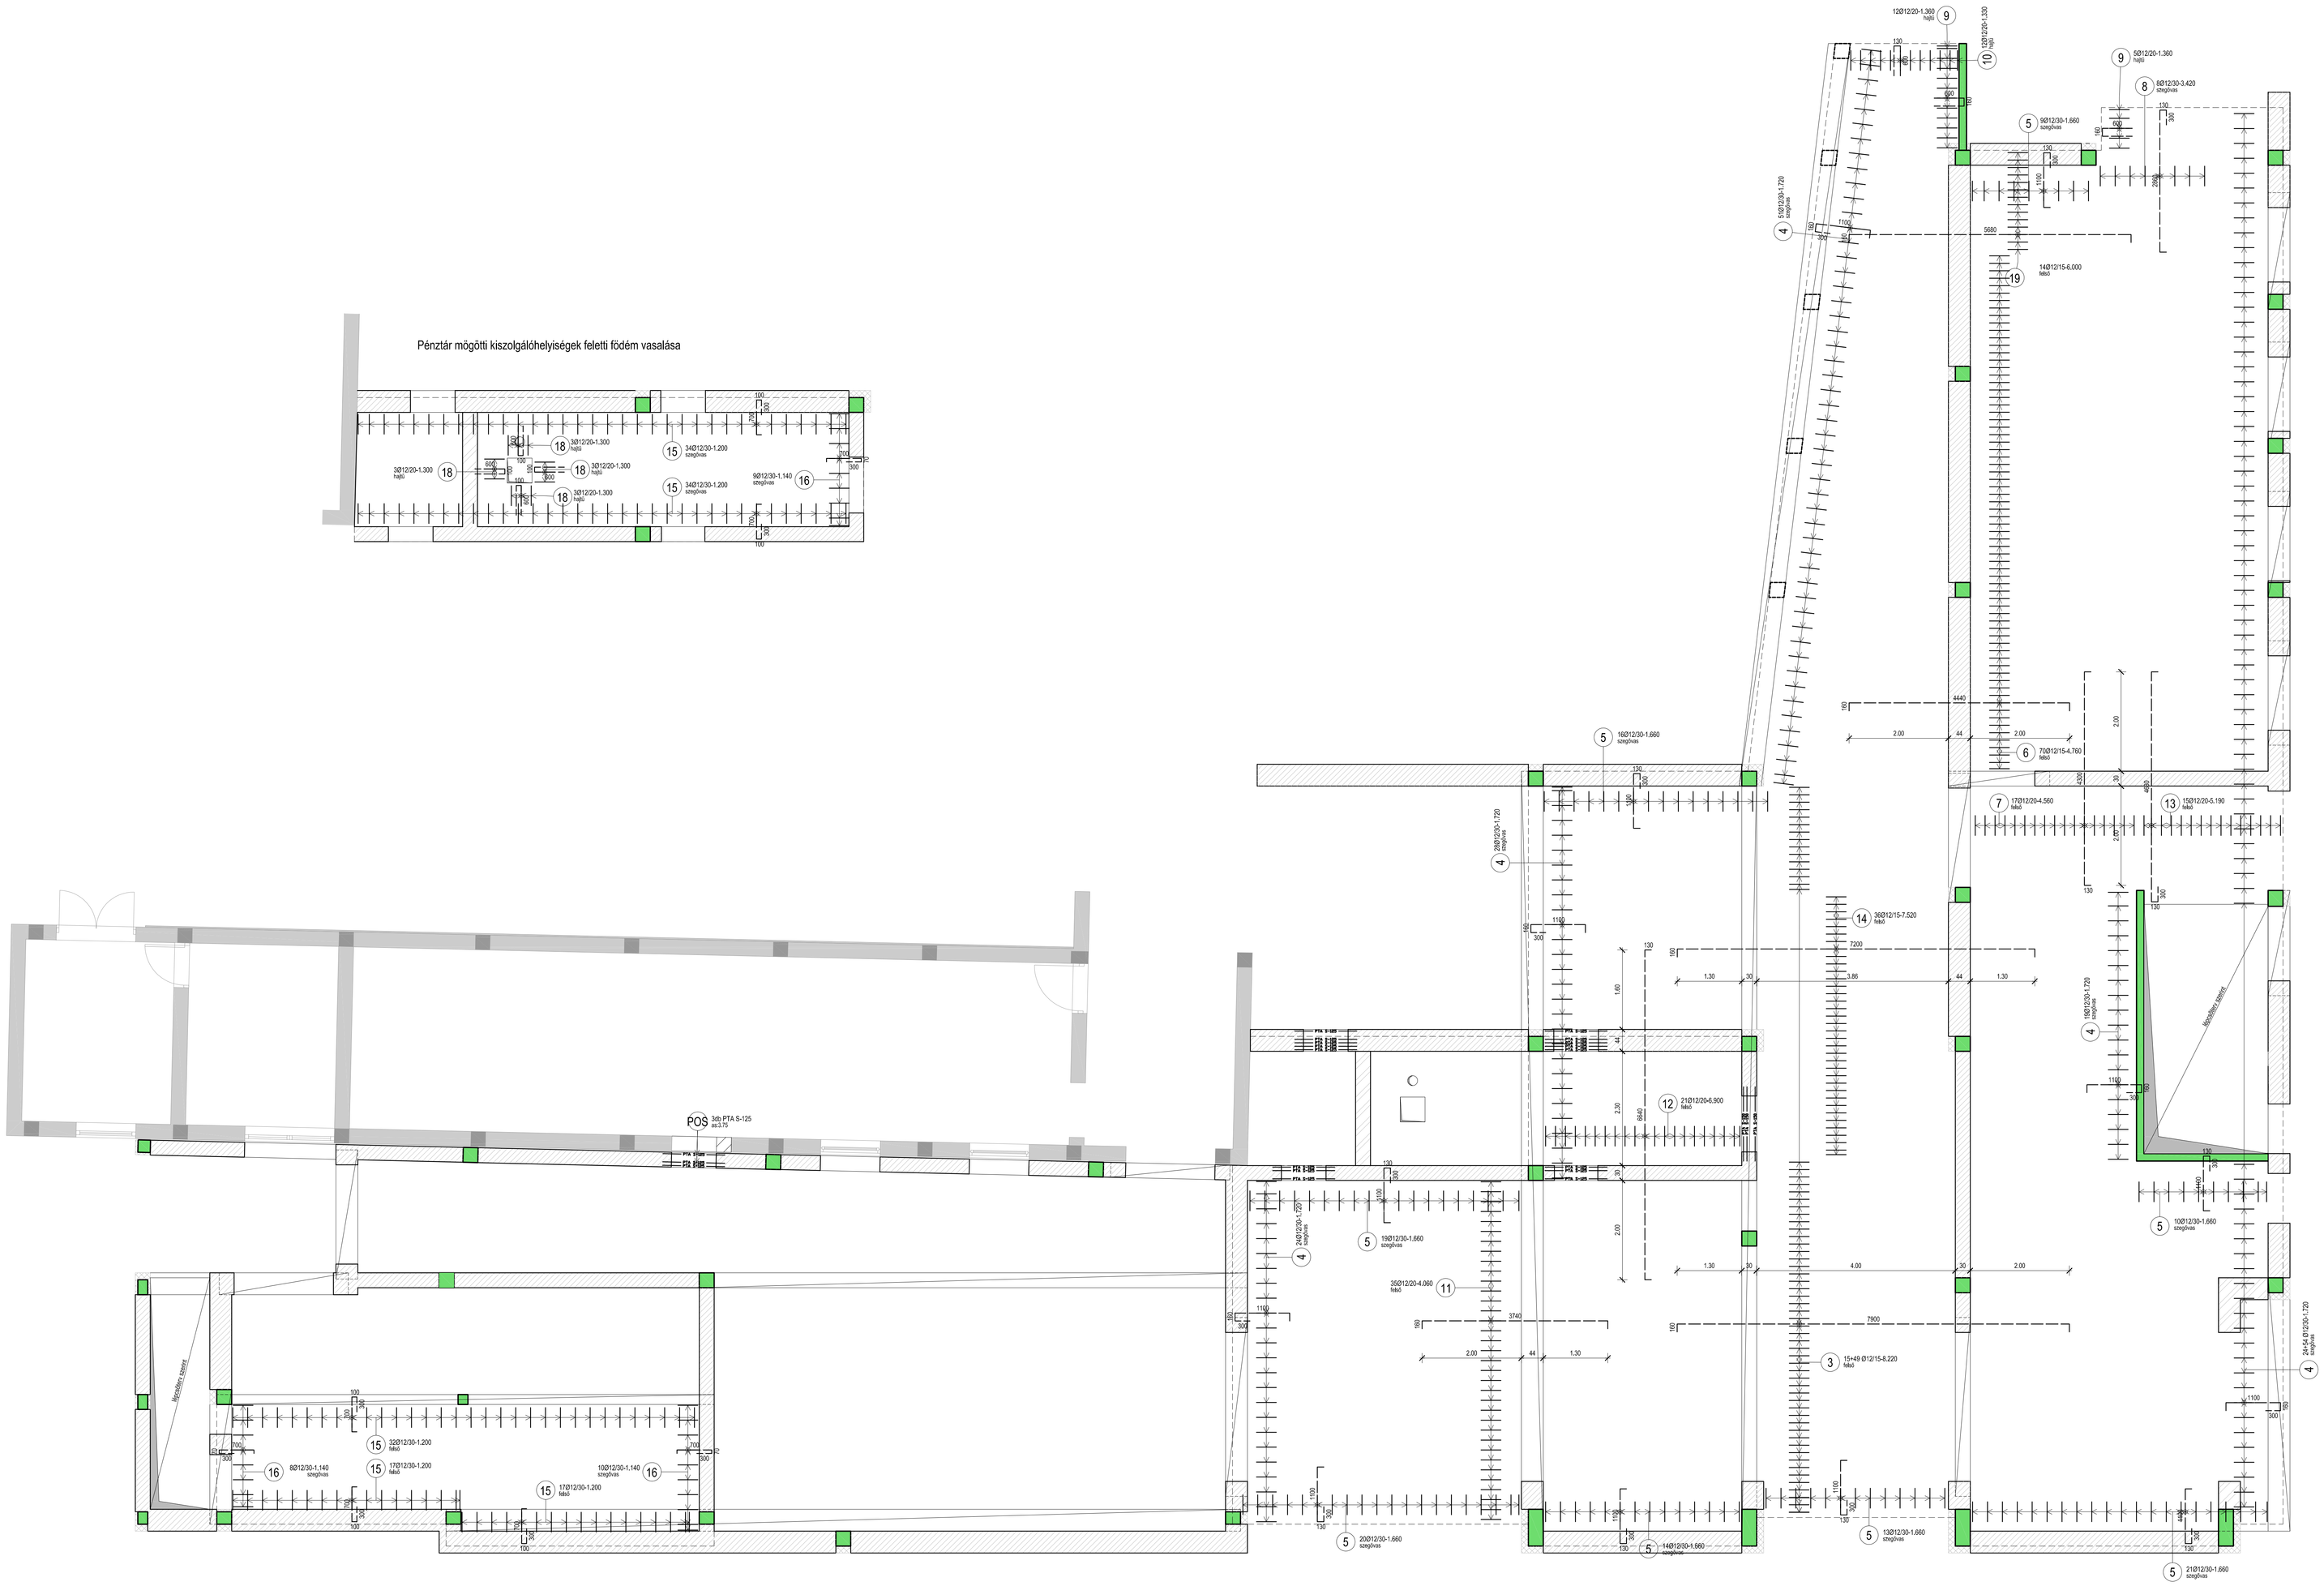

LESZABÁSI RAJZOK

1 600#12 L=0.86 m	9 17#12 L=1.36 m	16 27#12 L=1.14 m	
0.76 kg/db 516.00 m 458.21 kg B 500 B	1.21 kg/db 23.12 m 20.53 kg B 500 B	1.01 kg/db 30.78 m 27.33 kg B 500 B	
3 64#12 L=8.22 m	10 12#12 L=1.33 m	17 50#12 L=0.74 m	
7.30 kg/db 526.08 m 463.16 kg B 500 B	1.18 kg/db 15.96 m 14.17 kg B 500 B	0.66 kg/db 37.00 m 32.86 kg B 500 B	
4 200#12 L=1.72 m	11 35#12 L=4.06 m	18 12#12 L=1.30 m	
1.53 kg/db 344.00 m 305.47 kg B 500 B	3.60 kg/db 142.10 m 126.18 kg B 500 B	1.15 kg/db 15.60 m 13.85 kg B 500 B	
5 122#12 L=1.66 m	12 21#12 L=6.90 m	19 14#12 L=6.00 m	
1.47 kg/db 202.50 m 179.84 kg B 500 B	6.13 kg/db 144.90 m 128.67 kg B 500 B	5.33 kg/db 84.00 m 74.59 kg B 500 B	
6 70#12 L=4.76 m	13 15#12 L=5.19 m		
4.23 kg/db 333.20 m 295.88 kg B 500 B	4.61 kg/db 77.85 m 69.13 kg B 500 B		
7 17#12 L=4.56 m	14 36#12 L=7.52 m		
4.05 kg/db 77.52 m 68.84 kg B 500 B	6.68 kg/db 270.72 m 240.40 kg B 500 B		
8 8#12 L=3.42 m	15 134#12 L=1.20 m		
3.04 kg/db 27.36 m 24.30 kg B 500 B	1.07 kg/db 160.80 m 142.79 kg B 500 B		

17 55Ø12-0.740
távtartó, 2db/m2 (15cm vtg. födémlemez)

1 600Ø12-0.860
távtartó, 2db/m2 (21cm vtg. födémlemez)

2 Ø8/20-1300.000
felső szerelő

Elhelyezése felső egyirányú fővasalásonál, azokra merőleges irányban, illetve peremvasalásoknál kell.

ÁTMÉRŐ-TÖMEG ÖSSZESÍTÉS

Jel	db	Ø	Hossz	ØB	ØÖ
		[mm]	[m]		
1	600	12	0.86		516.00
2	1	8	1300.00	1300.00	
3	64	12	8.22		526.08
4	200	12	1.72		344.00
5	122	12	1.66		202.52
6	70	12	4.76		333.20
7	17	12	4.56		77.52
8	8	12	3.42		27.36
9	17	12	1.36		23.12
10	12	12	1.33		15.96
11	35	12	4.06		142.10
12	21	12	6.90		144.90
13	15	12	5.19		77.85
14	36	12	7.52		270.72
15	134	12	1.20		160.80
16	27	12	1.14		30.78
17	50	12	0.74		37.00
18	12	12	1.30		15.60
19	14	12	6.00		84.00
Összhossz / Ø [m]			1300.00	3029.53	
Fm. tömeg / Ø [kg/m]			0.395	0.888	
Össztömeg / Ø [kg]			513.50	2690.26	
Össztömeg [kg]				3203.76	

Jelmagyarázat:

- PTH falazat
- vázkitöltő fal
- vasbeton

Anyagminőségek:
Vasbeton: C20/25-XC1-16/F3
Betonacél: B500B

Szigetelési csomópontok az építész kiviteli szakági tervek szerint!
Méreteket a helyszínen ellenőrizni kell!
A gépészeti, elektromos áttörések helye, mérete csak a tartószerkezet tervezővel történt egyeztetést követően a szakági tervek szerint!

VB. FÖDÉMLEMEZ VASALÁSI SORRENDJE
VB.FÖDÉMLEMEZBE KERÜLŐ TÁVOLSÁGTARTÓK ELHELYEZÉSE
Távtartót alsó 1.sor vasalásra kell szerelni

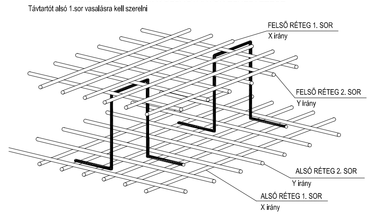

Megjegyzés:		Módosítás:	

Építőipari tevékenységek, tartószerkezet tervezés
bemp
Kereskedelmi és Szolgáltató Kft.
4531 Nyírpazony, Kalalika út 54.
nyilvántartási szám: C-15-000113
tel.:36.20.928.7799, email:info@bemp.hu

Munka megnevezése:
Nyíregyházi Állatpark
Látogatóközpontjának fejlesztése

Megrendelő:
Nyíregyházi Állatpark Kft.
4431 Nyíregyháza, Sóstó

Lépték: 1:50, 1:25

Rajz megnevezése:
Földszint feletti födém felső vasalási terve

Tervfajta: Kiviteli terv

Rajzszám: S-2.3

Felelős tervező: Szerkesztő:
Varga Zoltán Nyilvántartási szám: C-15-000113
Varga Zoltán épületszerkezetek

Dátum: 2017. január