



Tiszavasvári úti laktanyák barnamezős fejlesztési terület – Területfelhasználás, funkciók
2016. november 21.

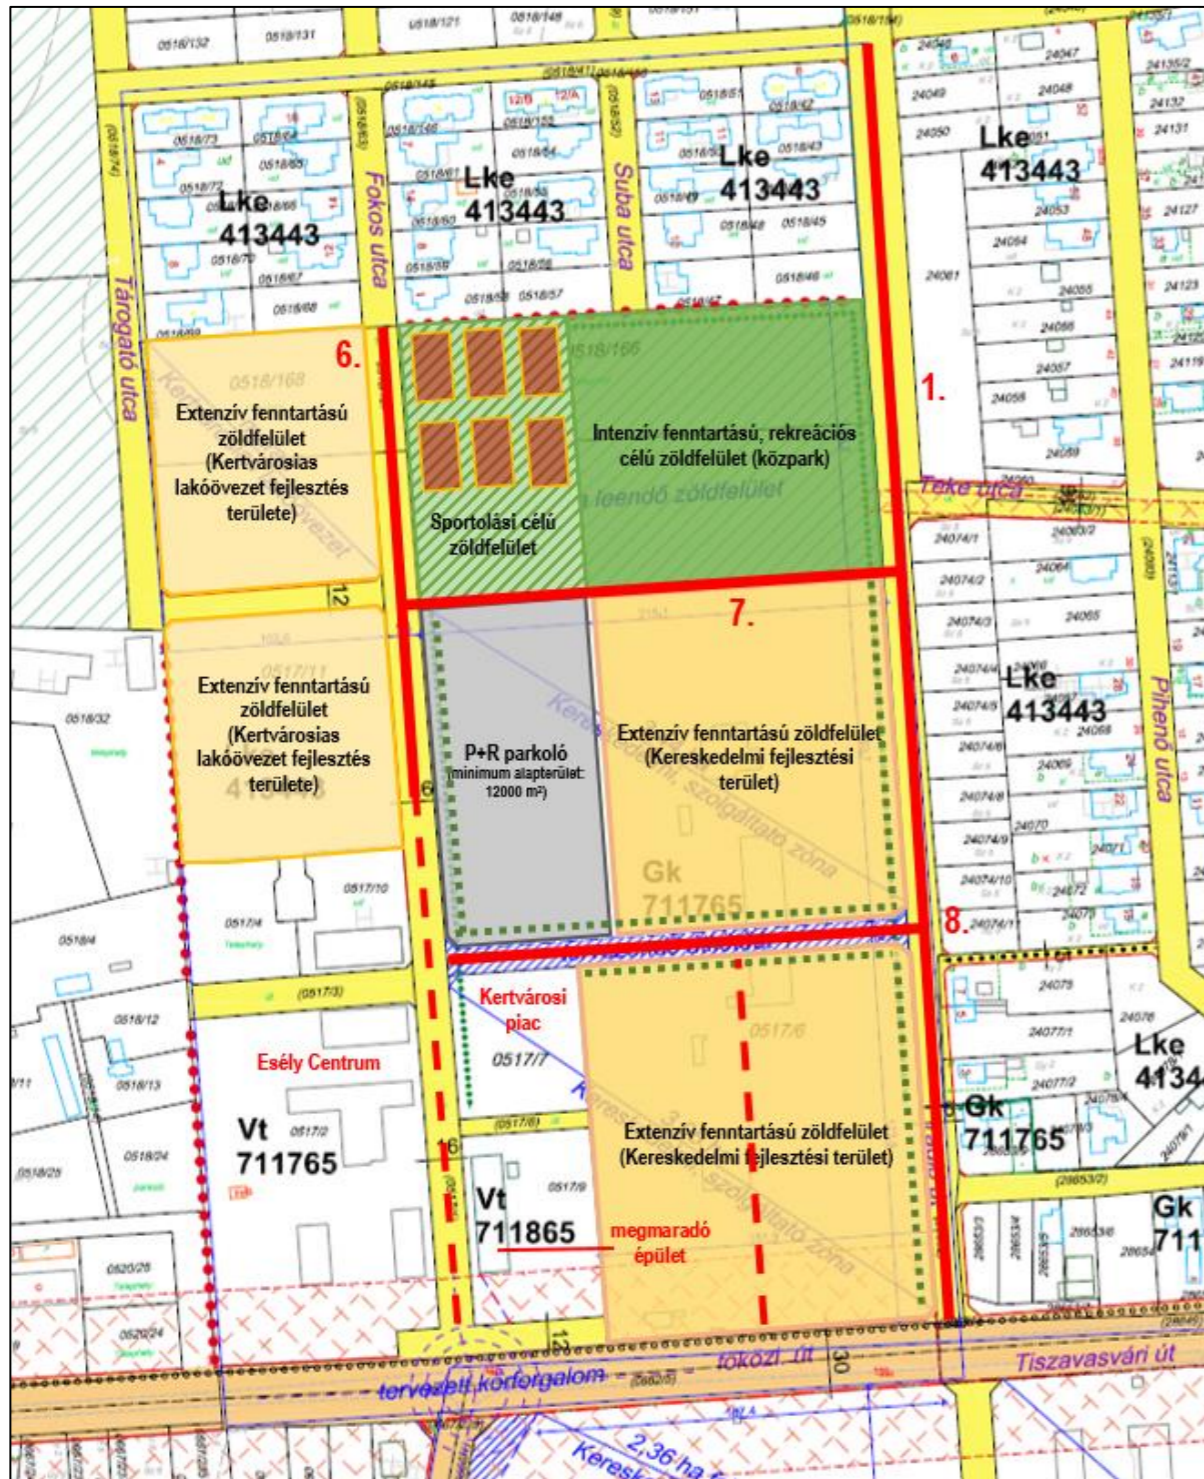

Északi terület

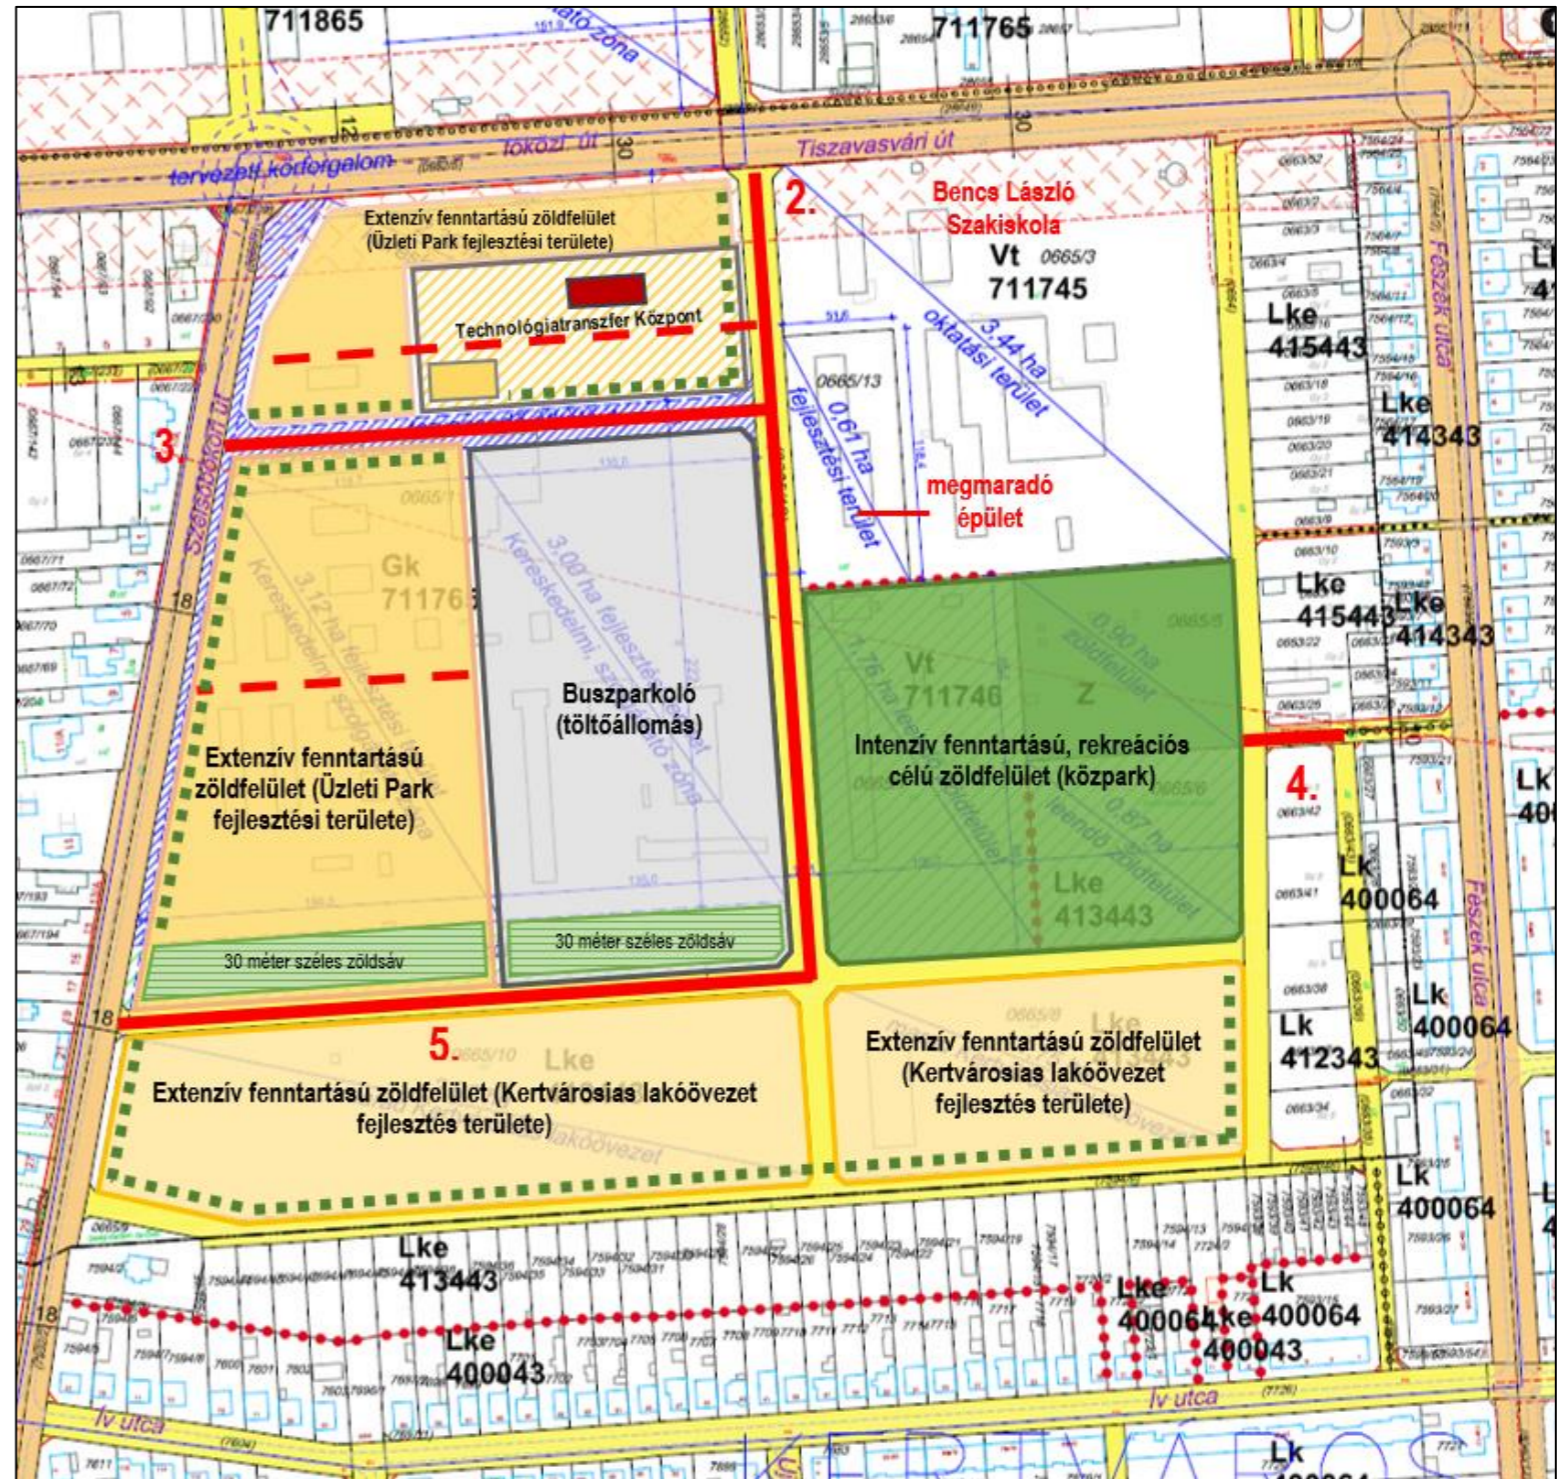

Déli terület