



MON. VB. KAPUKERETEK
n=1:25


Készül: 2 db

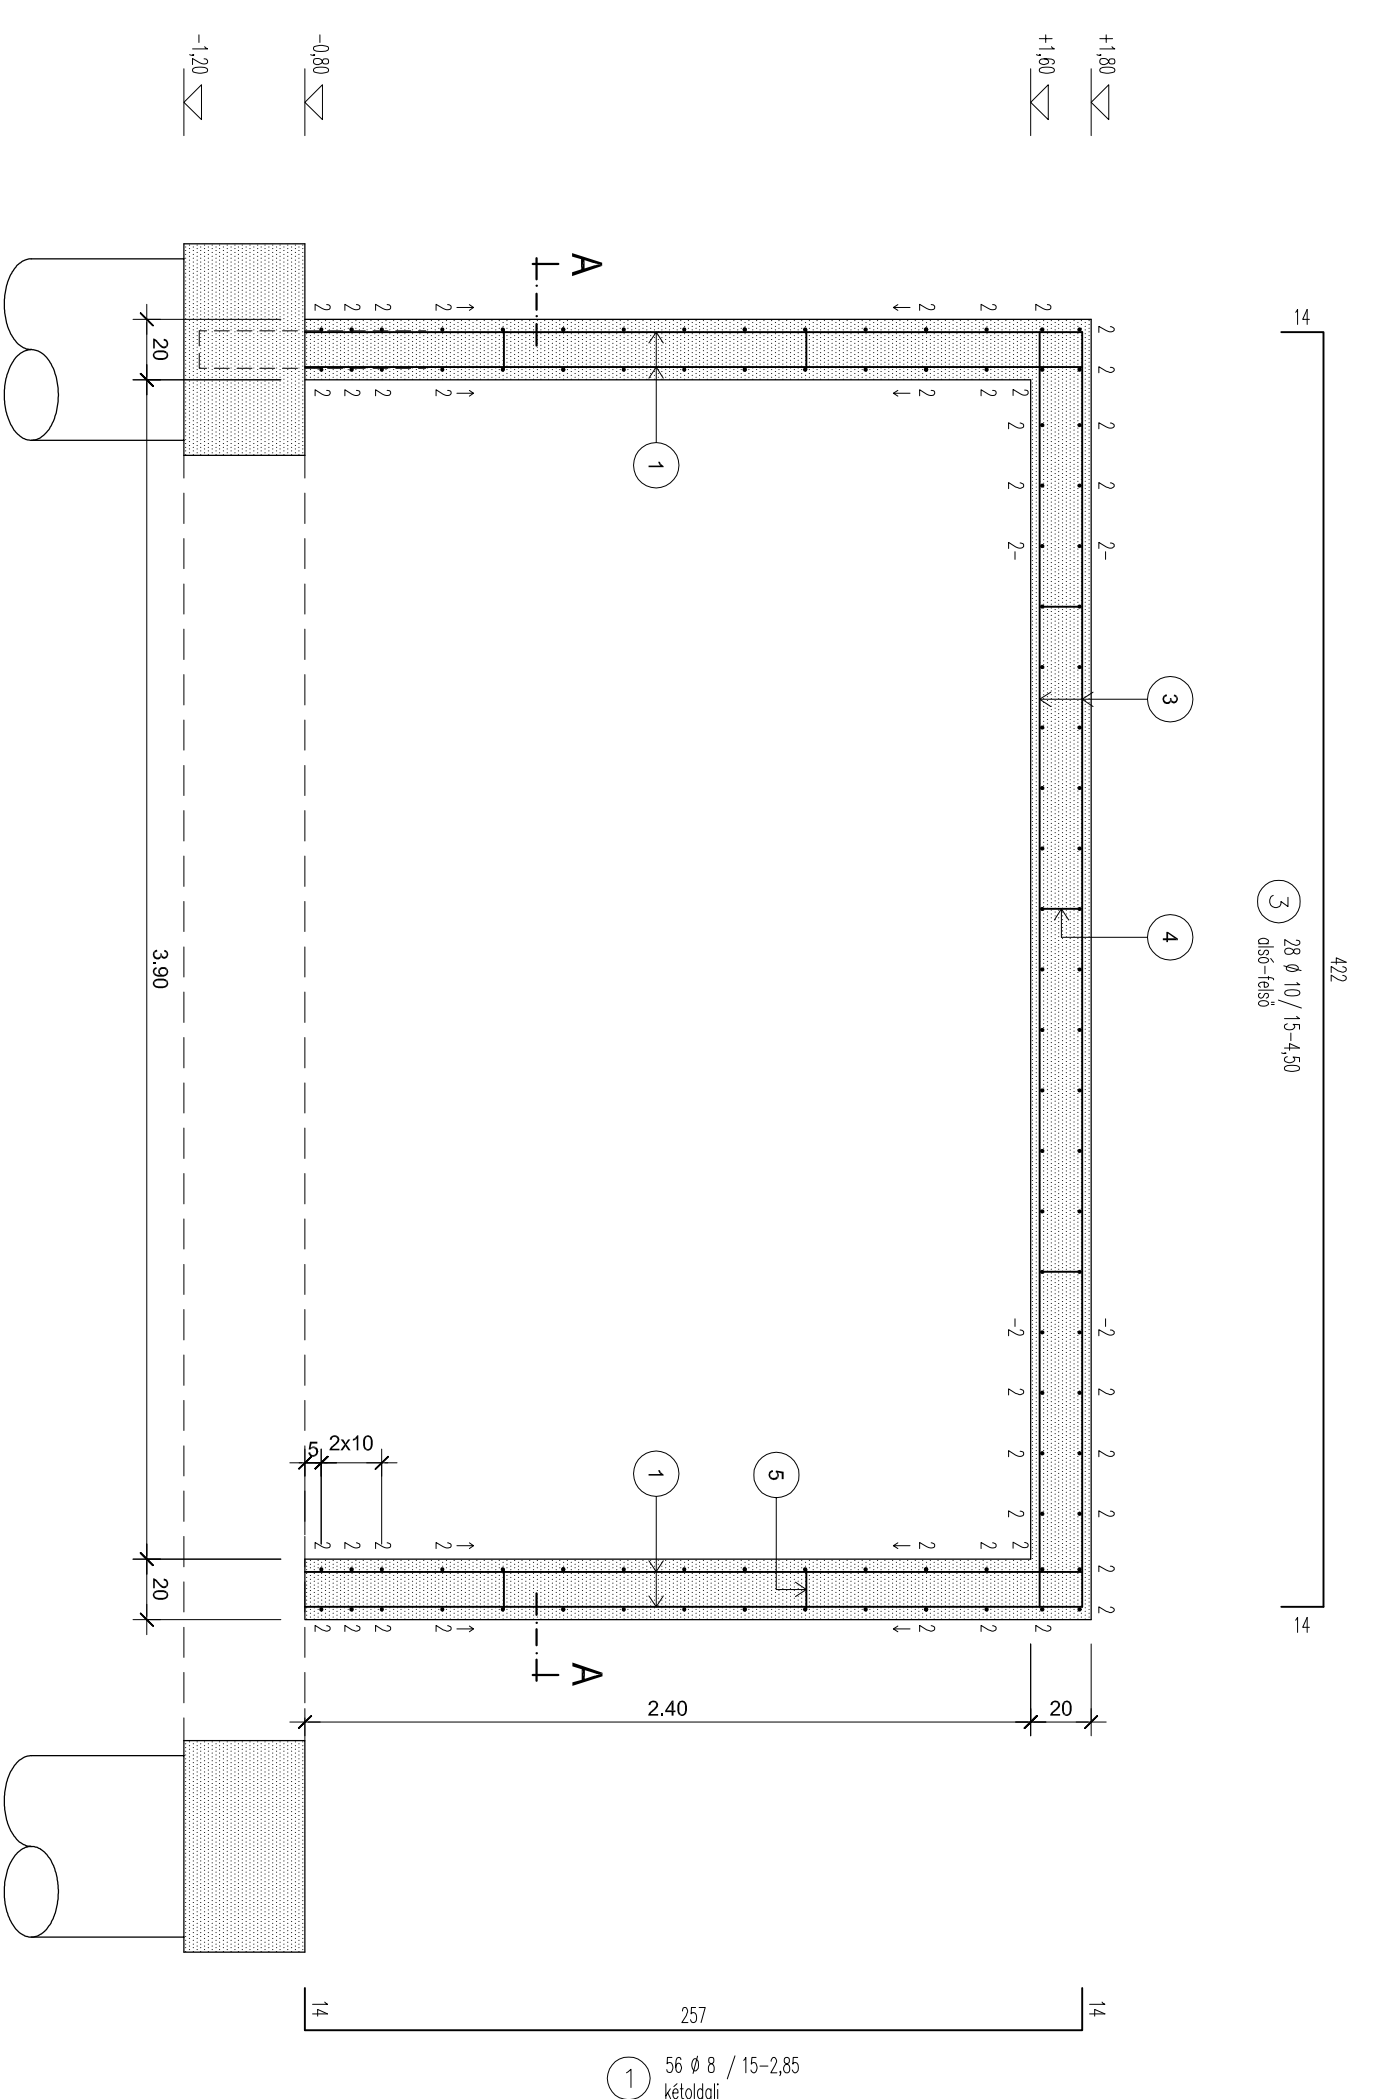


A-A metszet

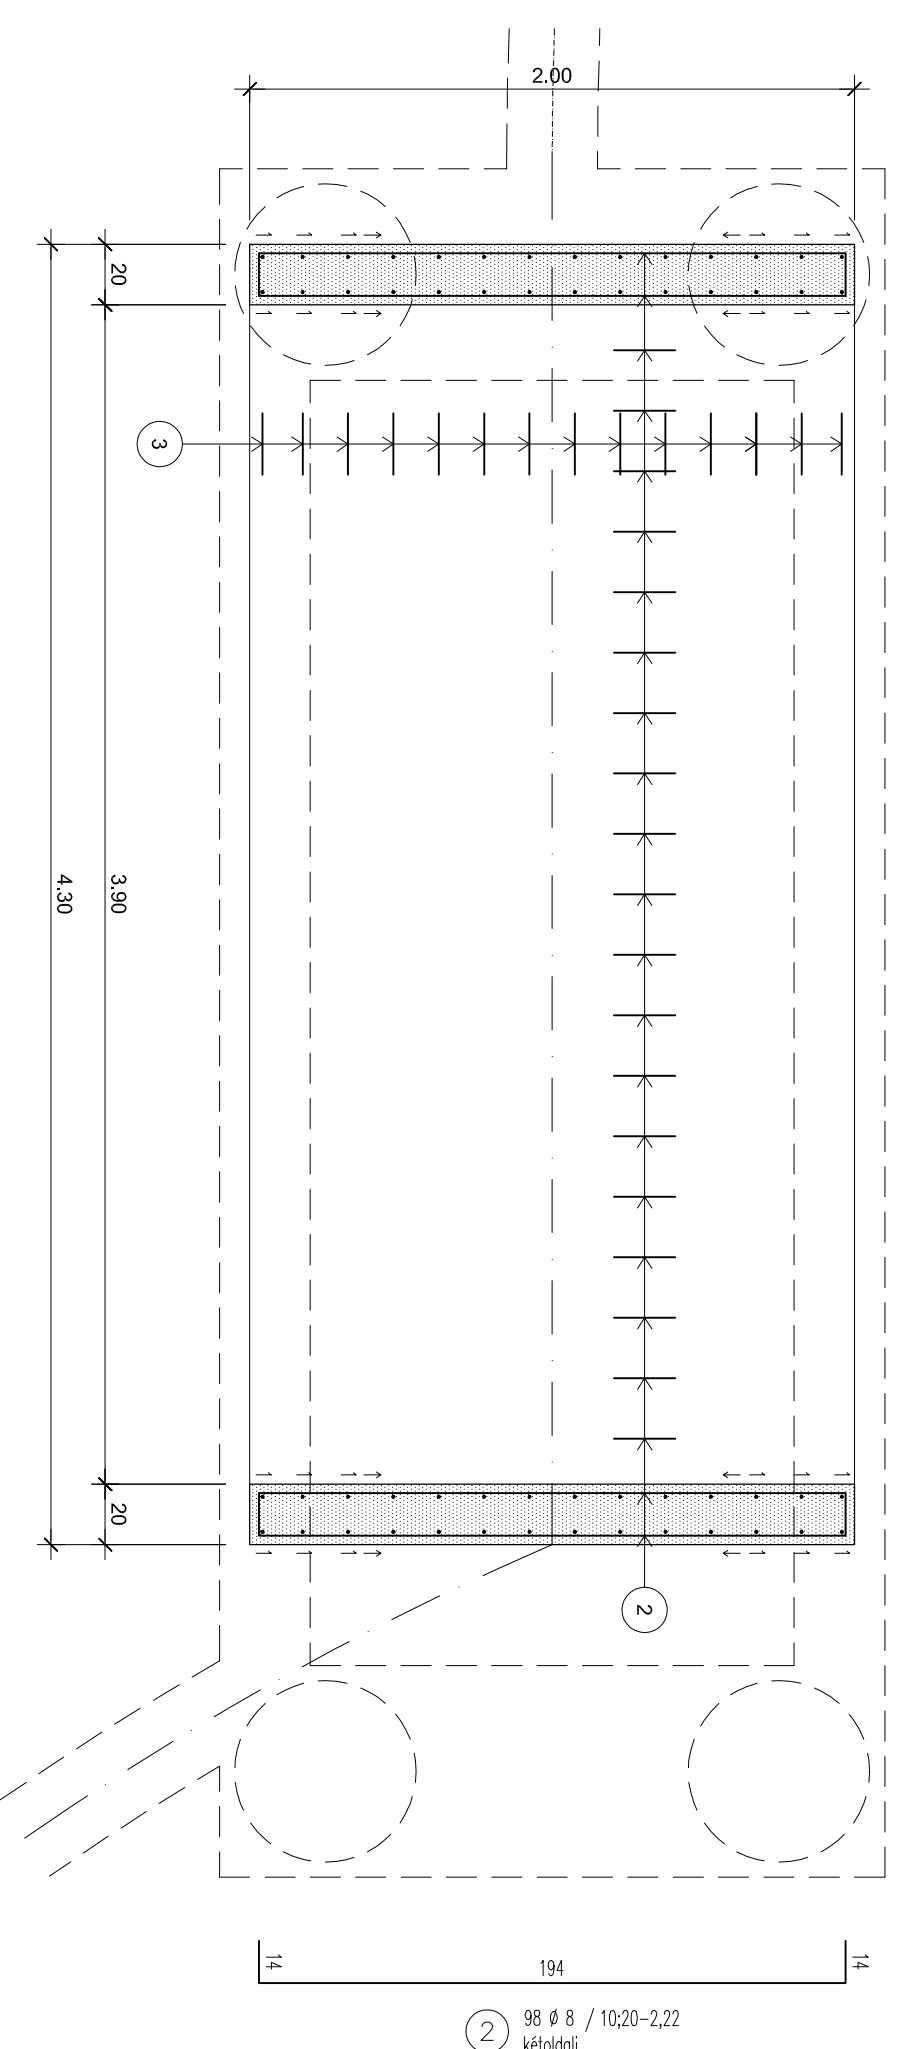

Készül: 2 db

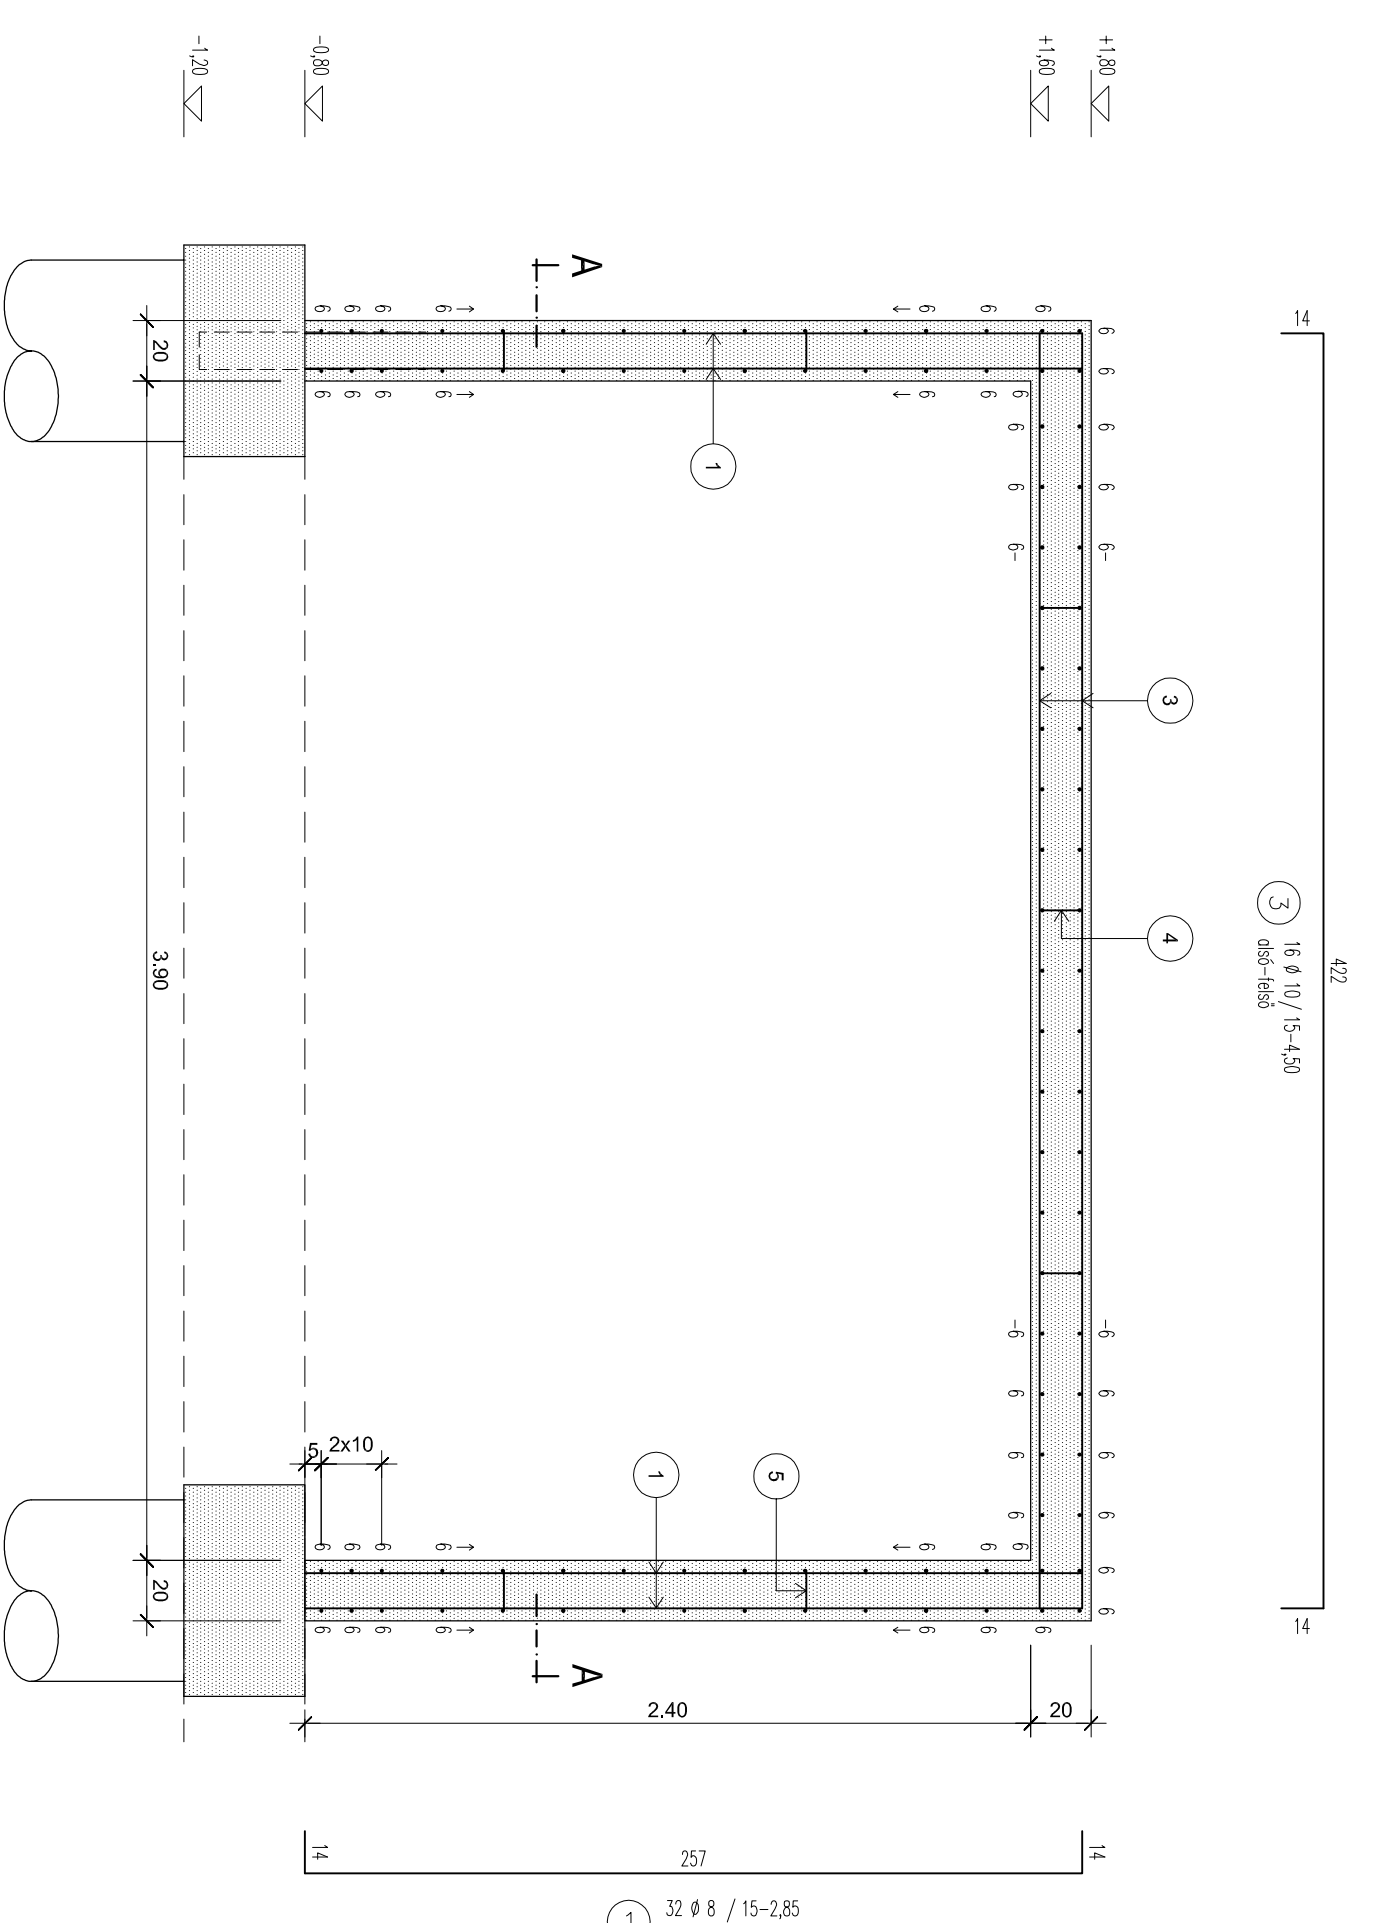

A-A metszet

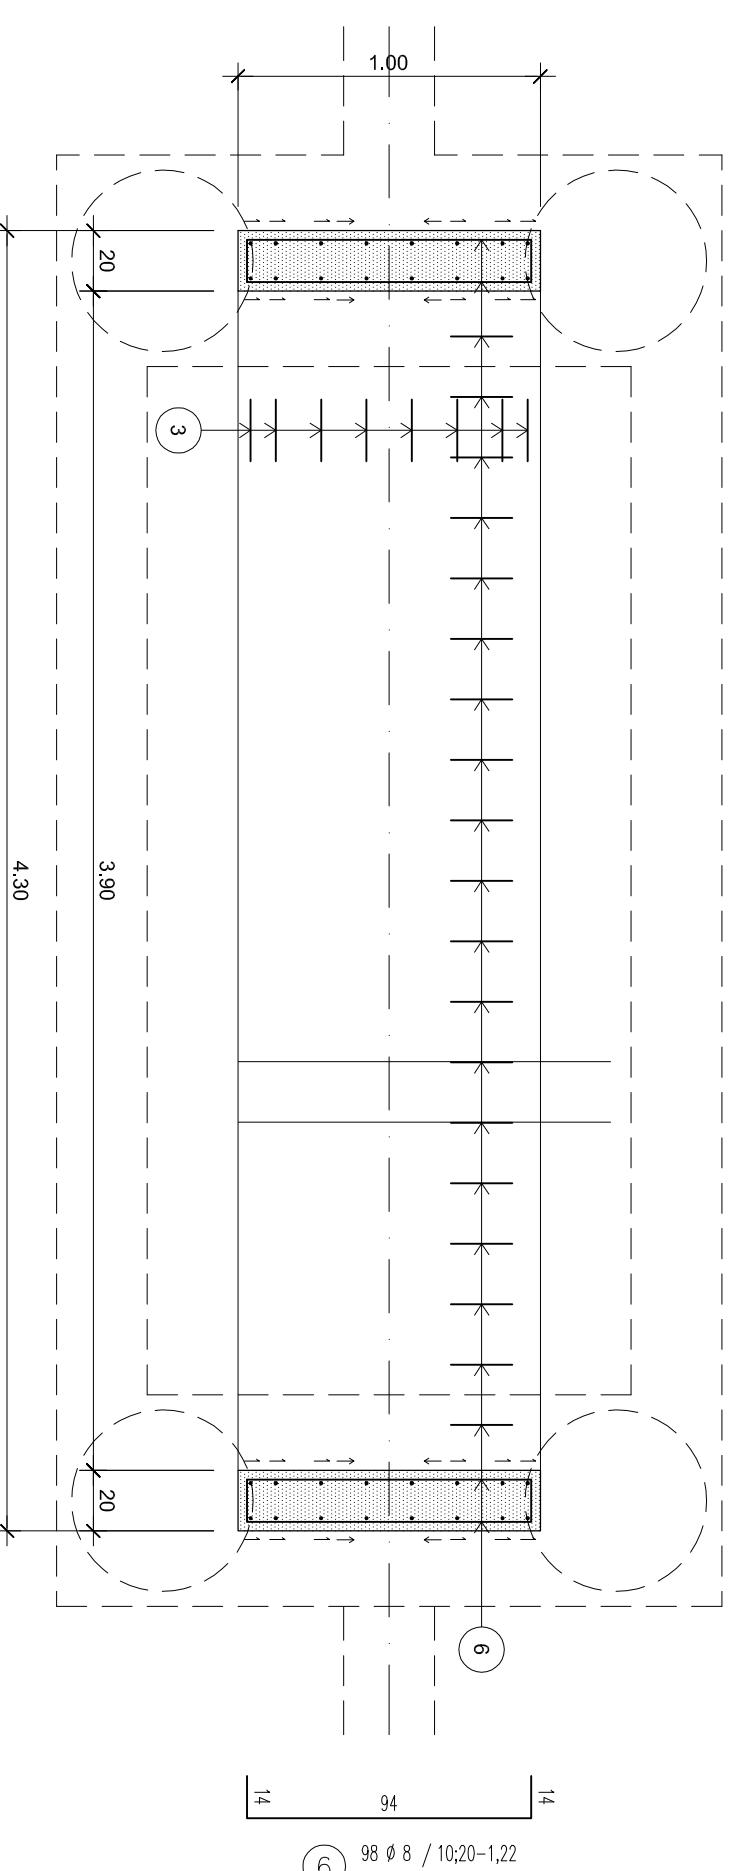

Sármány: 2 db/m²

20 # 8 / 15-0,99
3mm

11
20 # 8 / 15-0,26
3mm

Betonacél kimutatás:

Jel	db	Átm. r _s	Egyes hossz (m)	Összes hossz (m)	Összes tömeg (kg)
1	176	8	2,65	461,6	41,2
2	196	8	2,22	435,1	-
3	88	10	4,50	396,0	-
4	26	12	0,99	25,7	-
5	29	6	0,26	7,5	-
6	196	8	1,22	238,1	-
Összes hossz (m)			7,5	1175,8	396,0
Összes tömeg (kg)			0,222	0,395	0,617
Összesen (kg) B80-90			1,7	464,5	244,3
				733,3	22,9

A betonozók külső méretét adjuk meg.

Kapcsolódó tervek: S-1 ; S-2 ; S-3 ; S-4

Megjegyzések:
Anyagminőségek:
Vasbeton: C30/370-XA1-16/F3
Betonacél: B-500
Betonacél takarás: 3 cm

Nr.	Datum	Módosítás	Nr.	Datum	Módosítás

Steel-Soft		Mérnöki és Informatikai Kft.	
H-4400 Nyíregyháza Selyem u.21.		H-4400 Nyíregyháza, Benczúr tér, 6/177/1 hrsz.:	
Internet: www.steelsoft.hu		SZABADTÉRI SZÁRNYAD REKONSTRUKCIÓJA	
Eltérítve:		Építési Kivitelezési Tervekdokumentáció	
Vezető Tervező:		Tóth Zoltán	
Tervező:		Tóth Zoltán	
Készítette:		Tóth Zoltán	
Ellenőrizte:		2017. február	
Rajtszám:		MON. VB. KAPUKERETEK VASALÁSI TERVE	
Rajdlap:		S-10	