C1 jelű cölöp
készül: 6 db

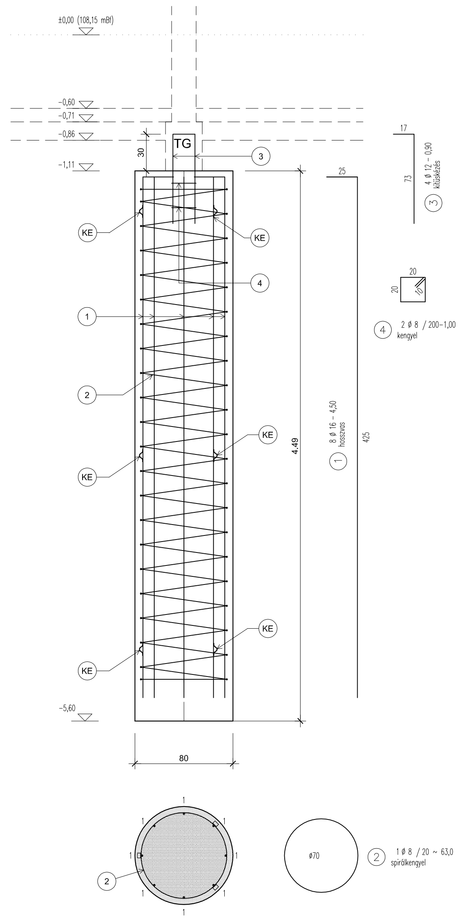

C1* jelű cölöp
készül: 5 db

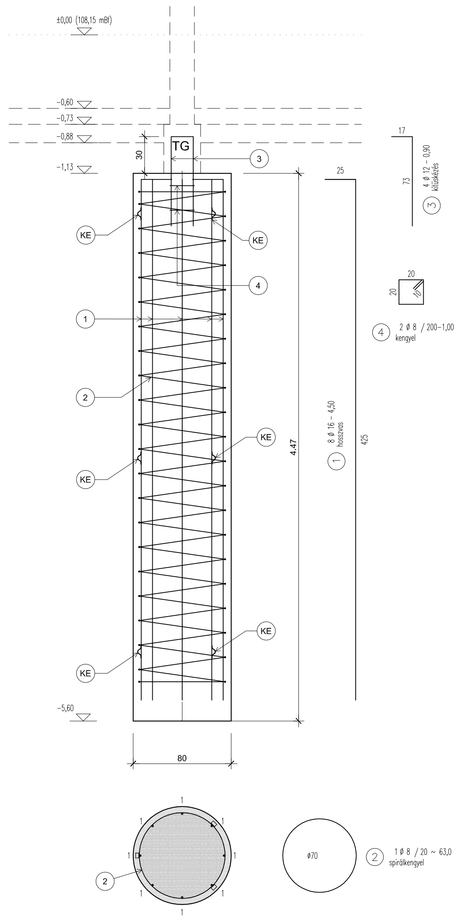

C2 jelű cölöp
készül: 33 db

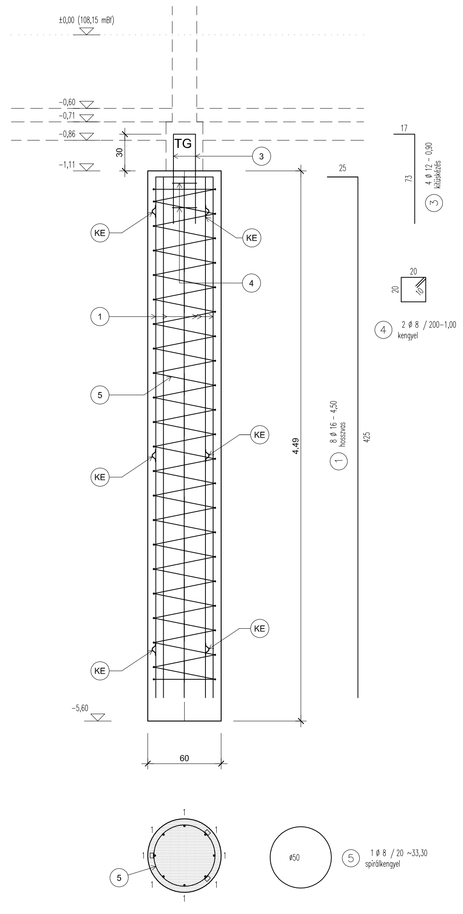

C2* jelű cölöp
készül: 30 db

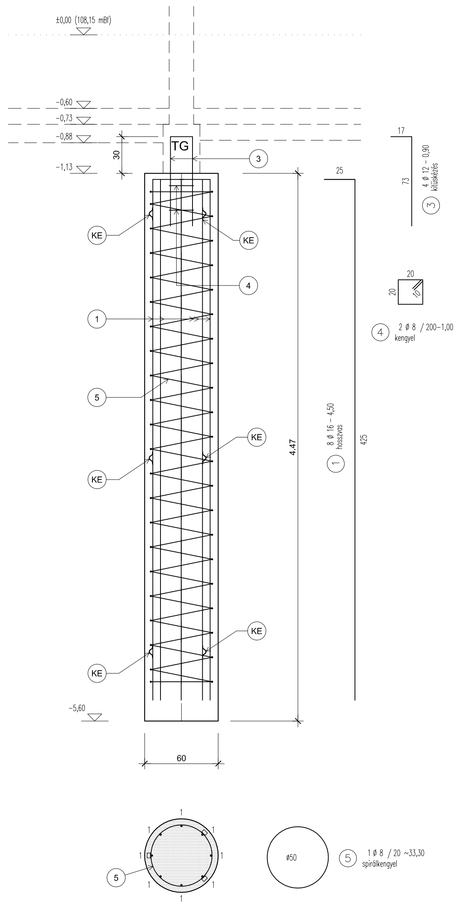

C3 jelű cölöp
készül: 17 db

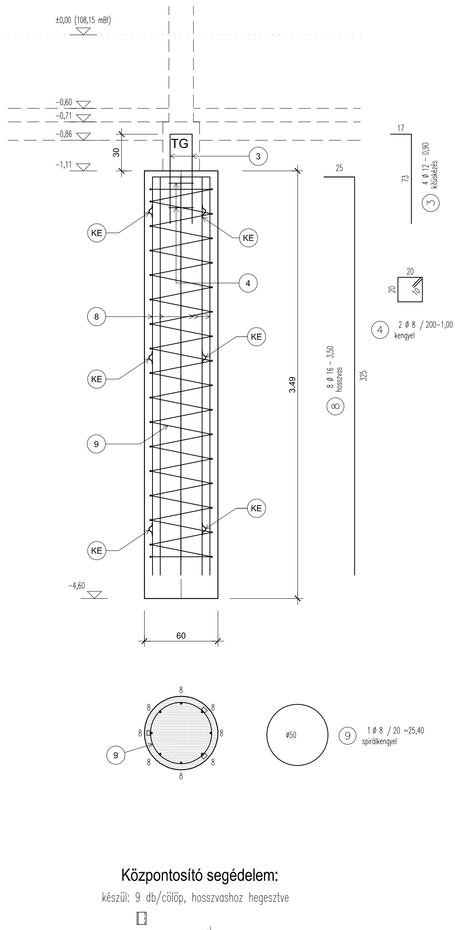

Központosító segédelem:
készül: 9 db/cölöp, hosszvashoz hegesztve

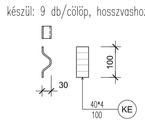

C3* jelű cölöp
készül: 6 db

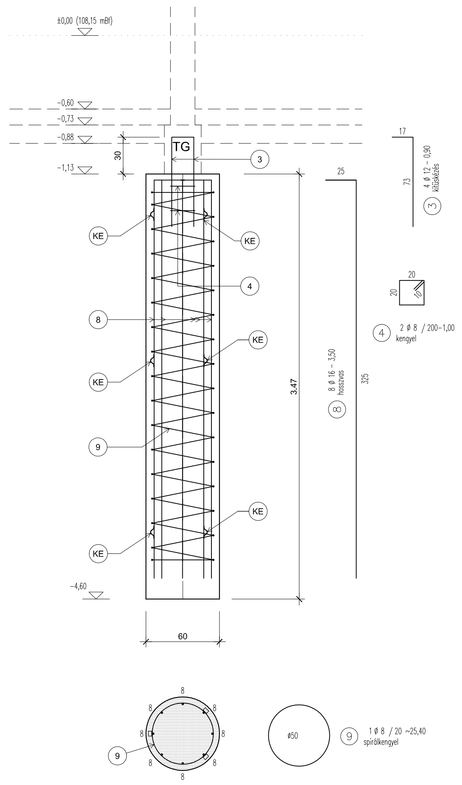

C4 jelű cölöp
készül: 11 db

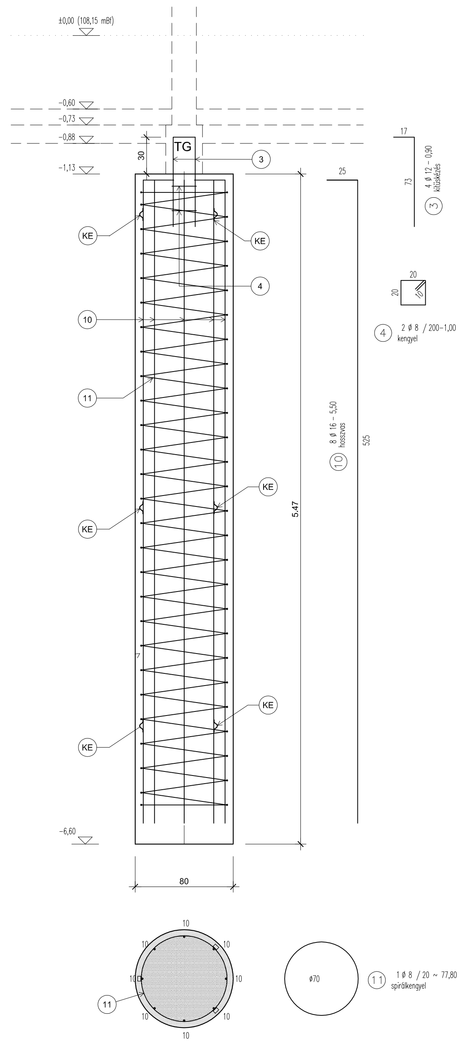

C5 jelű cölöp
készül: 30 db

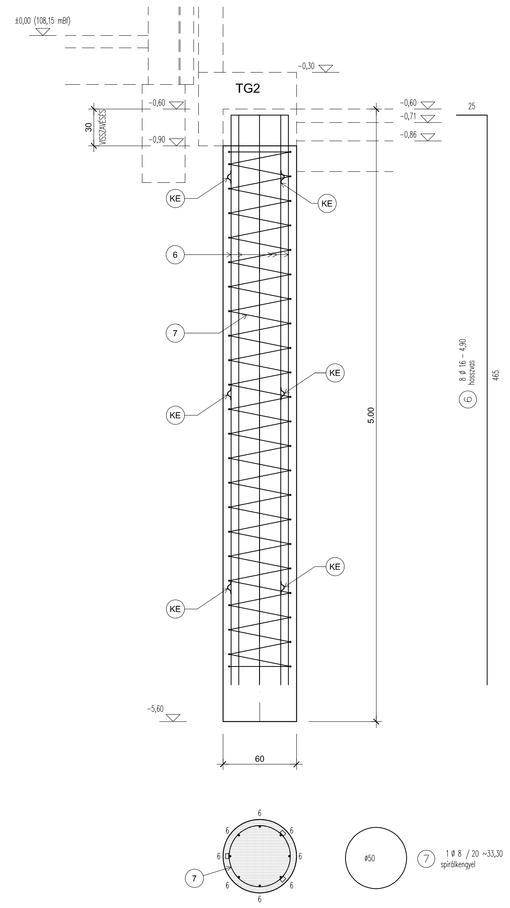

C6 jelű cölöp
készül: 31 db

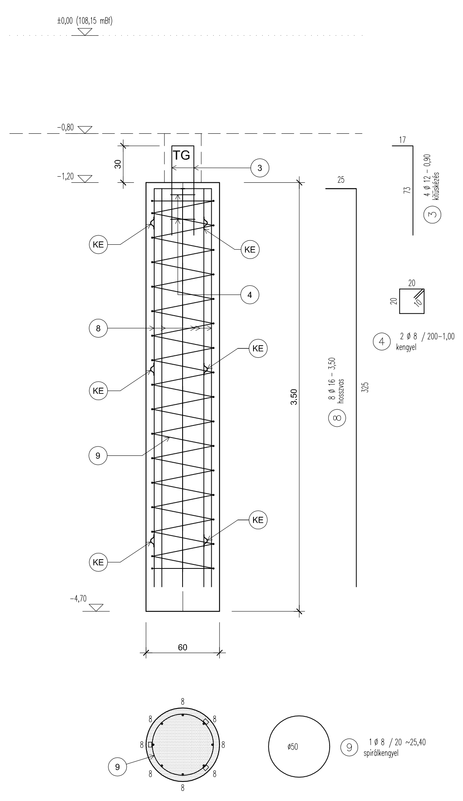

C7 jelű cölöp
készül: 2 db

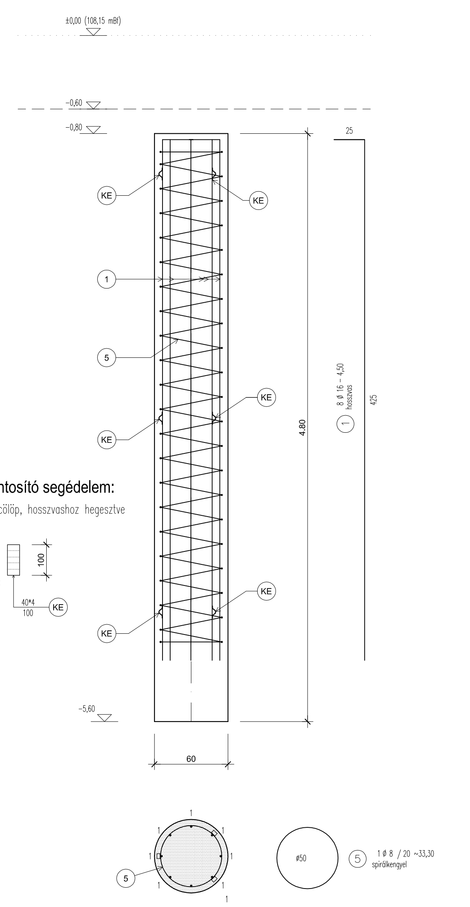

Központosító segédelem:
készül: 9 db/cölöp, hosszvashoz hegesztve

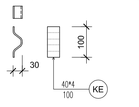

Kapcsolódó tervek: S-1 ; S-2 ; S-3 ; S-4 ; S-6

Nr.	Dátum	Módosítás	Módosította:

Steel-Soft

Mérnöki és Informatikai Kft.
H - 4400 Nyíregyháza Selyem u. 21.
Internet: www. steel-soft.hu

	Név:	Aláírás:	Dátum:
Vezető Tervező:	Tóth Zoltán		2017. február
Tervezte:	Tóth Zoltán		2017. február
Készítette:	Tóth Zoltán		2017. február
Ellenőrizte:			

Méretarány: 1:25 | Projekt Szám: 17-006/K

Projekt Neve: Nyíregyháza, Benczúr tér, 6177/1 hrsz.:
SZABADTÉRI SZÍNPAD REKONSTRUKCIÓJA

Tárgy: Építési Kivitelezési Tervdokumentáció
Alapozás kiviteli terve
CÖLÖPÖK VASALÁSI TERVE

Rajzszám: S-5

Rajzlap: