



CS1 csőpócsoport
Készül. 7 db

Oldalnézet

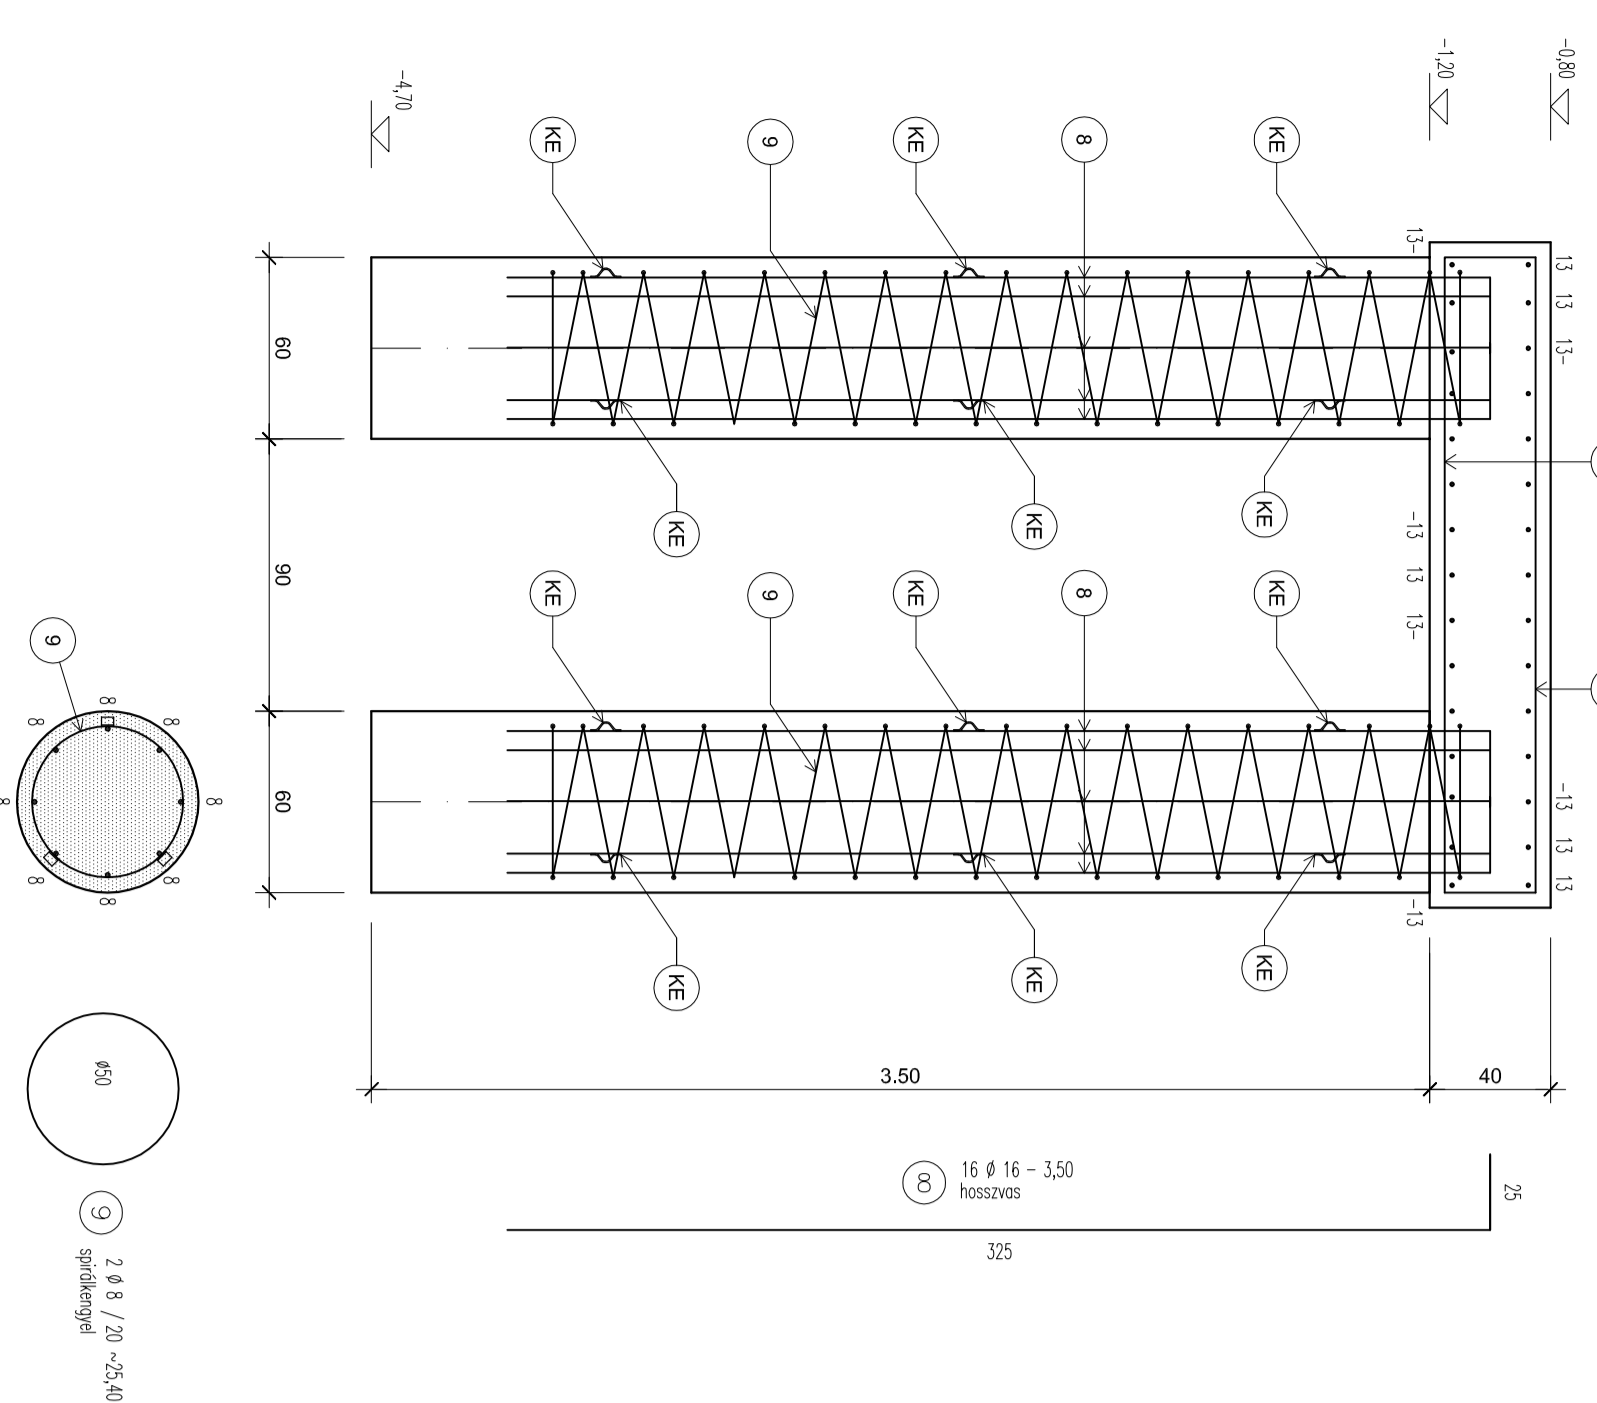

CS1' csőpócsoport
Készül. 0 db

Oldalnézet

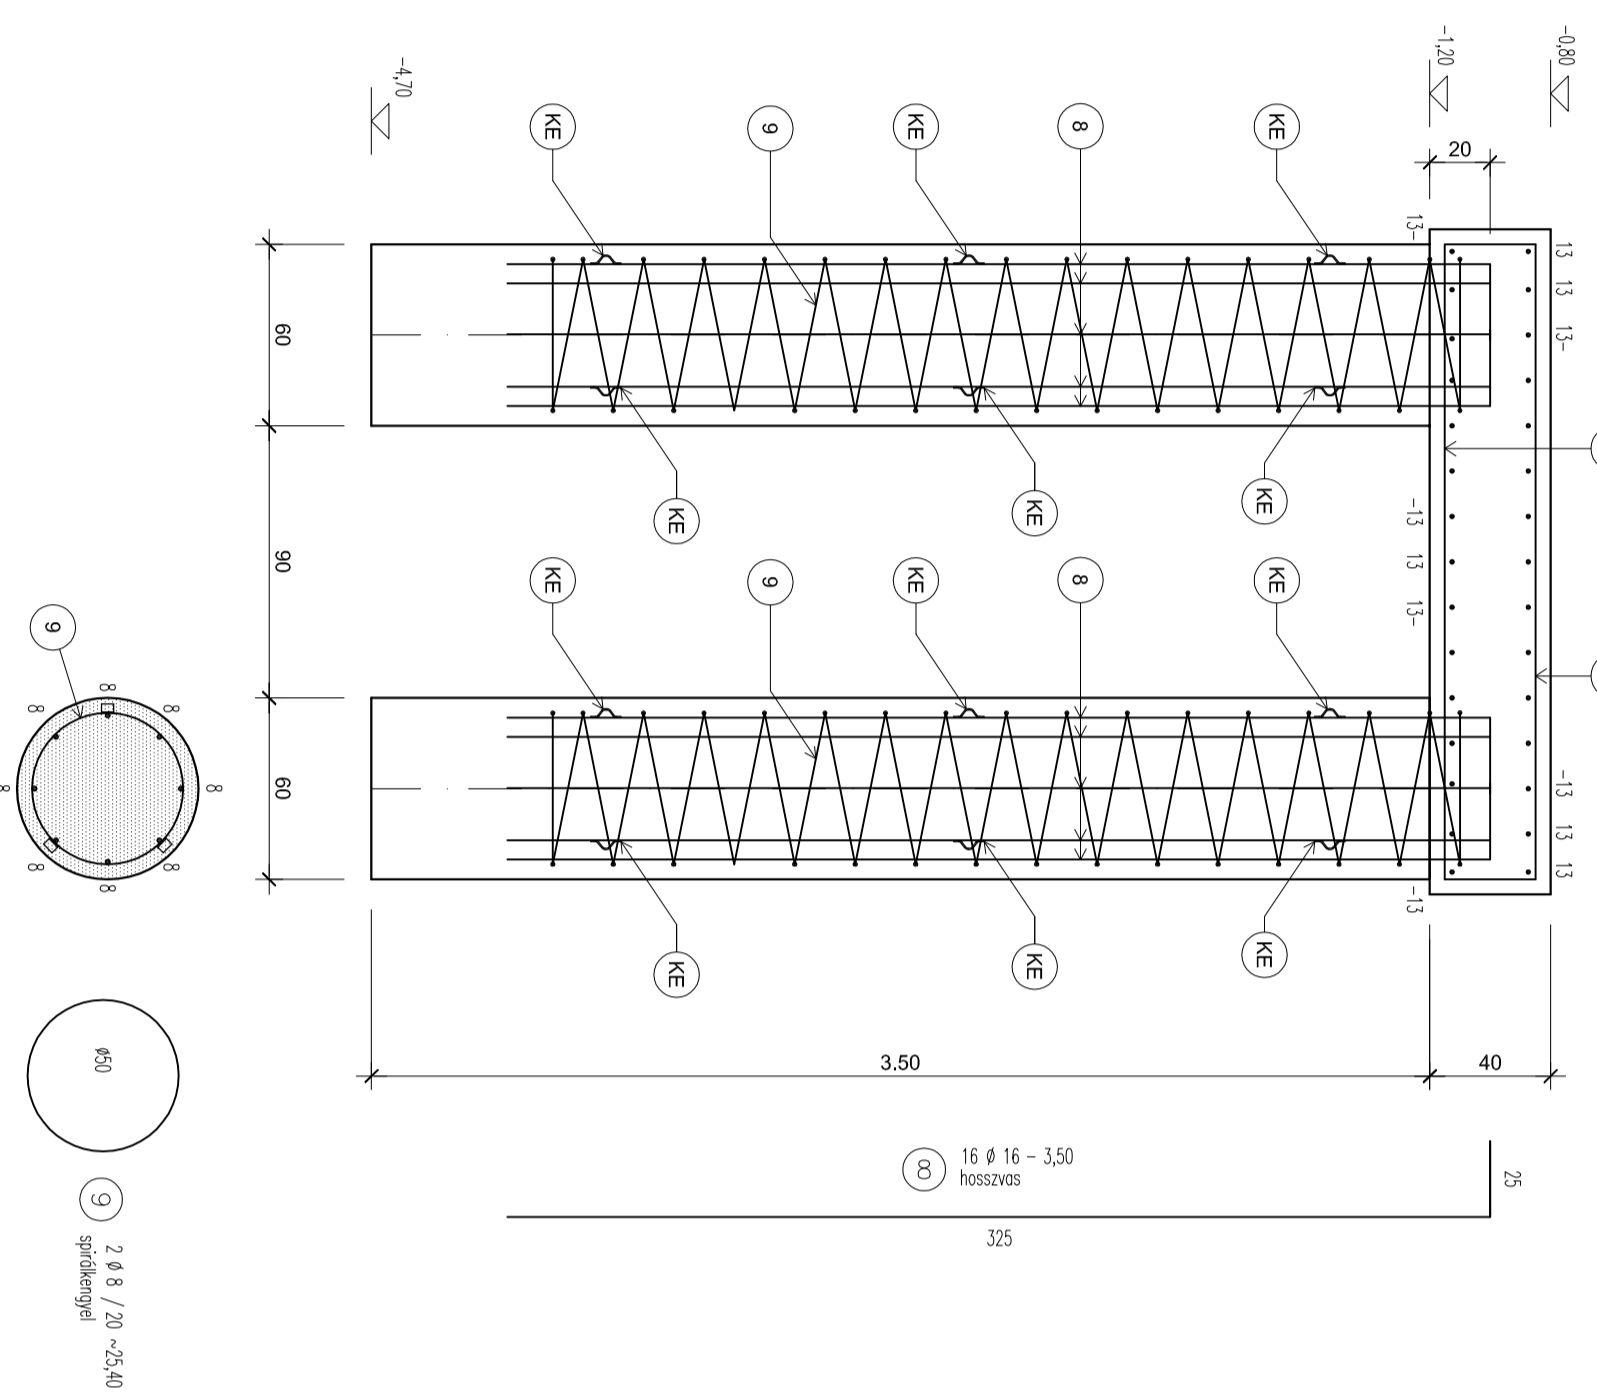

CS2 csőpócsoport
Készül. 2 db

Oldalnézet

