



ALAPRAJZ
m=1:25

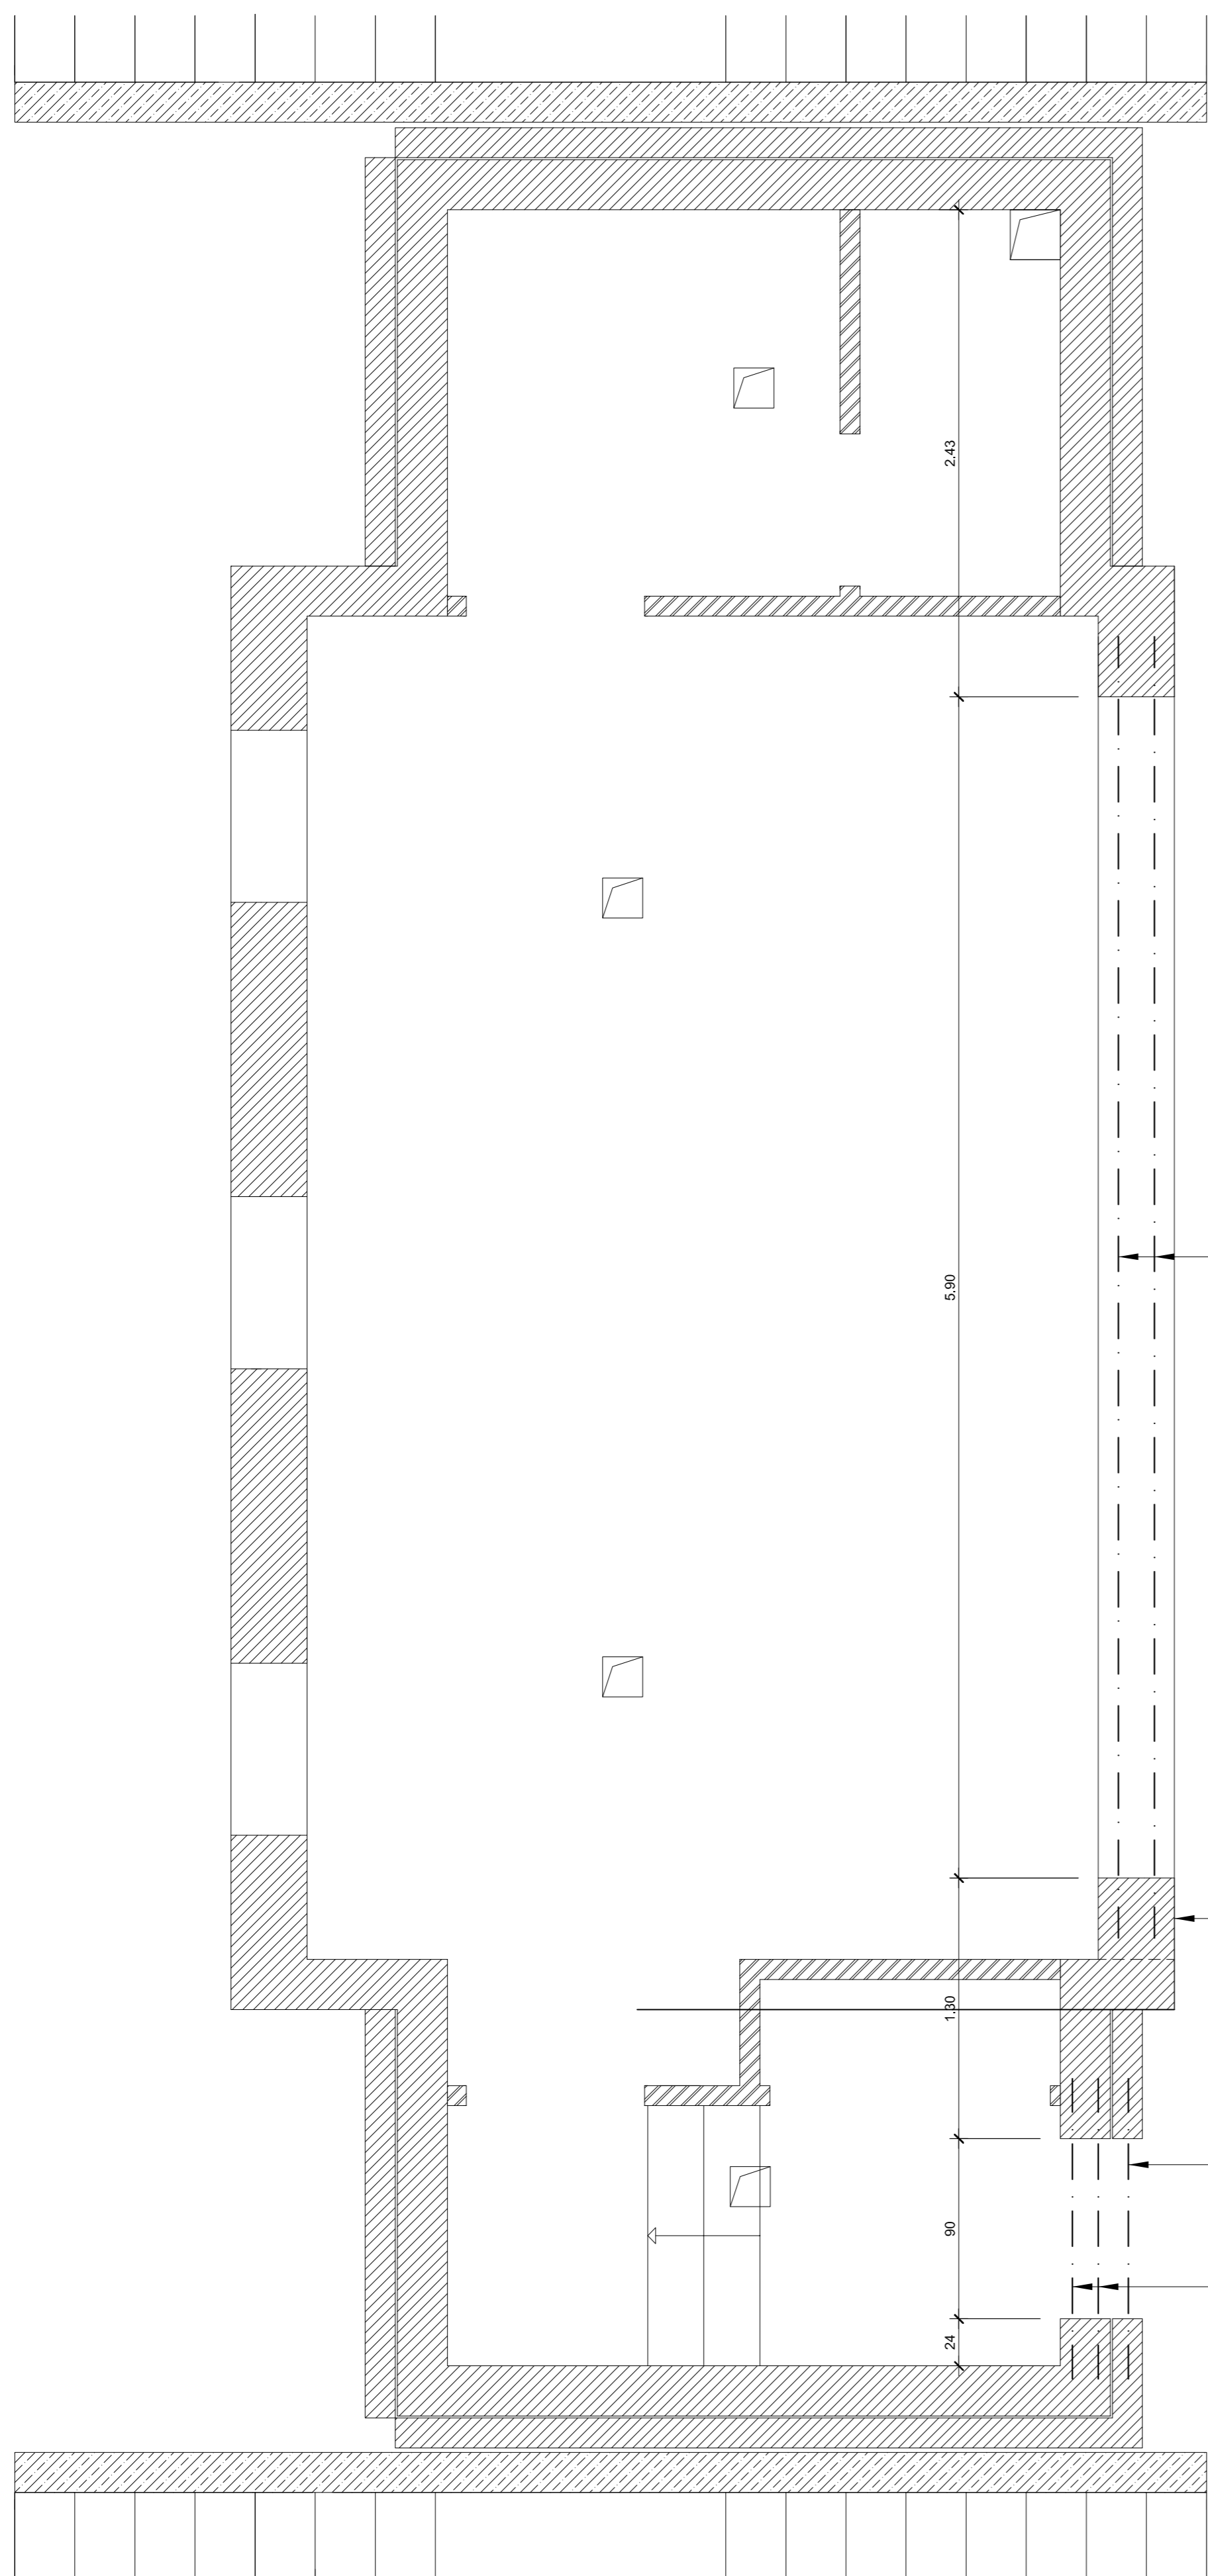

UTÓLAGOS FALKIVÁLTÁS
m=1:10

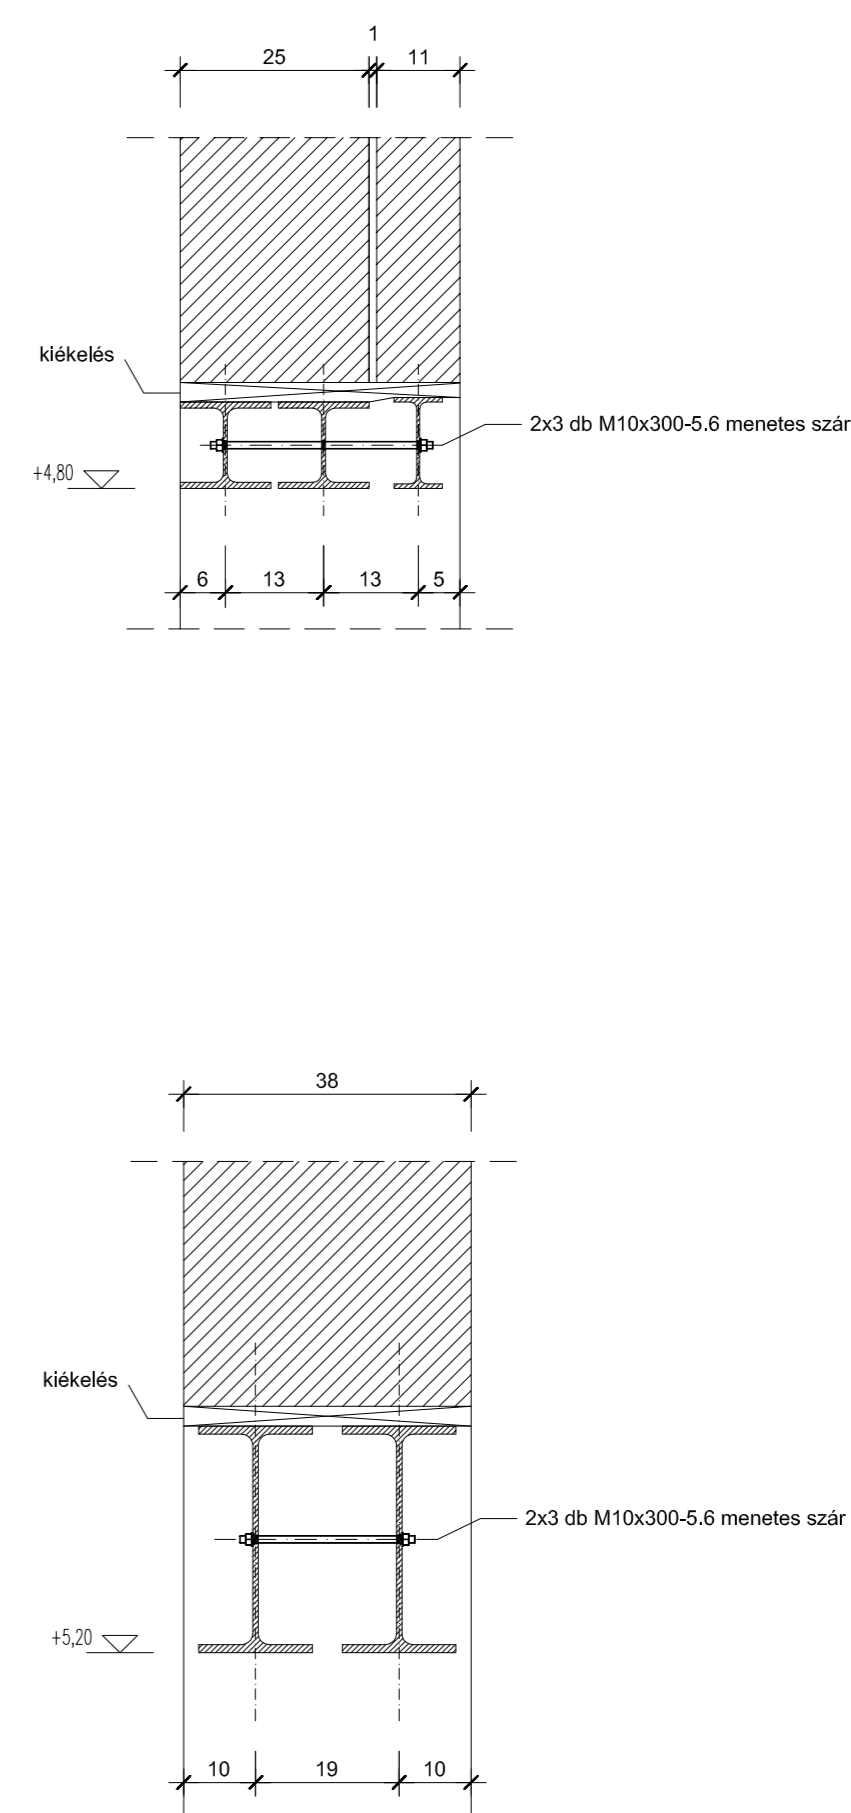

Acélminőség: S 235

Nr.	Dátum	Módosítás	Módosította:
Mérnöki és Informatikai Kft. H - 4400 Nyíregyháza Selyem u. 21. Internet: www.steel-soft.hu			Méretarány: 1:25 Projekt Szám: 17-006iK
Vezető Tervező: Tóth Zoltán Tervezte: Tóth Zoltán Készítette: Tóth Zoltán Ellenőrizte:			Projekt Neve: Nyíregyháza, Benczúr tér, 6177/1 hrsz.: SZABADTÉRI SZÍNPAD REKONSTRUKCIÓJA Tárgy: Építési Kivitelezési Tervdokumentáció VEZÉRLŐ EMELETI FALKIVÁLTÁSOK Rajzsám: S-9 Rajzlap: