VASBETON LÉPCSŐ, M=1:25

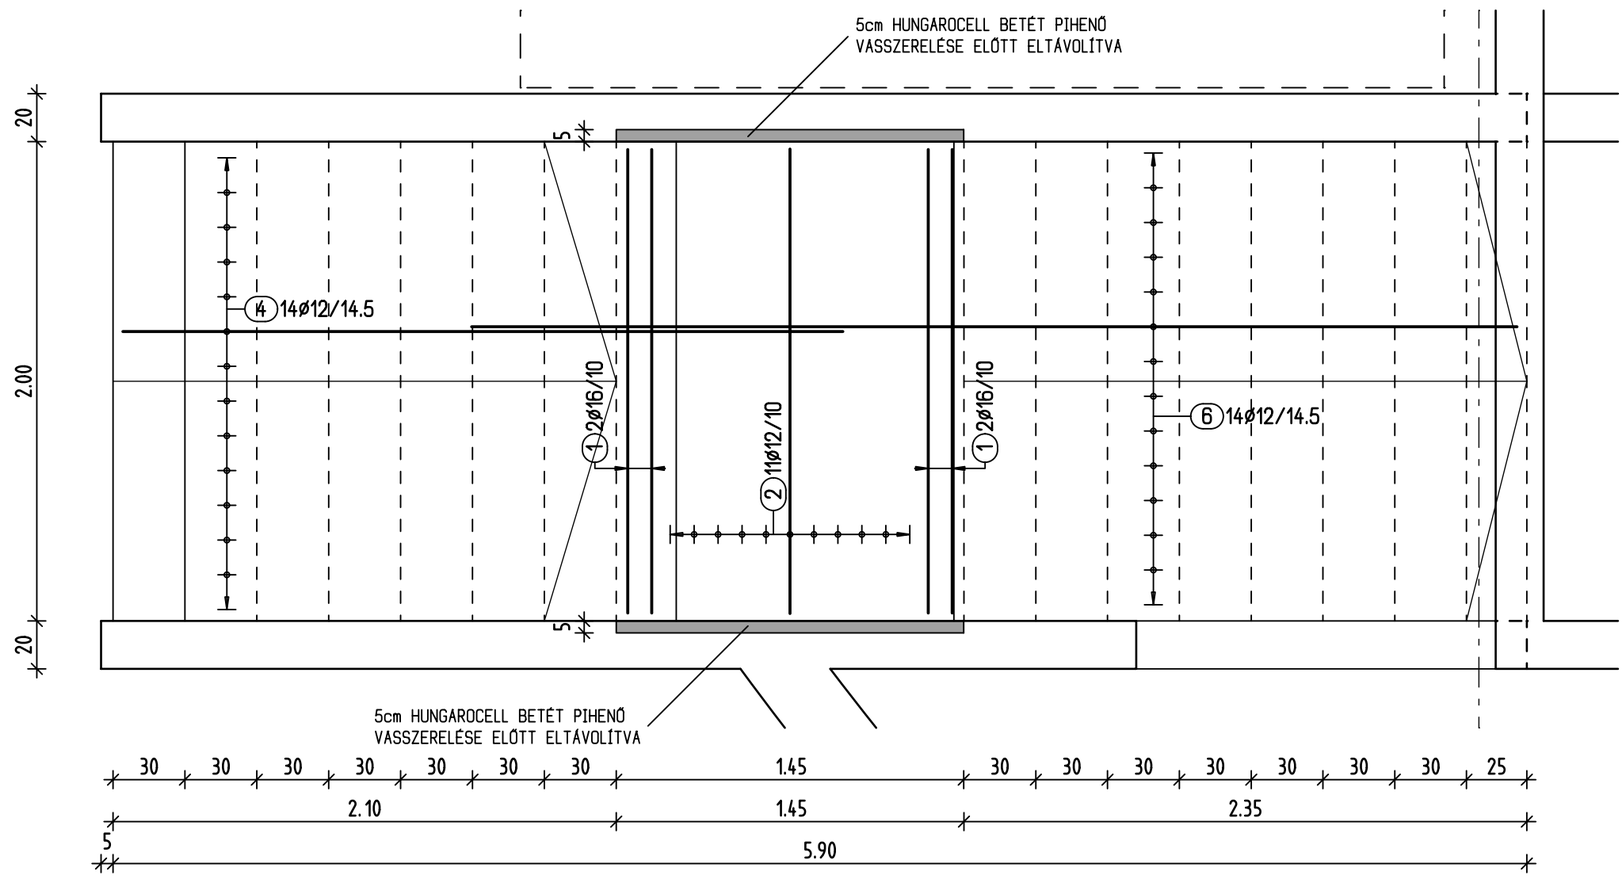

1 4ø16 L=1.95m 195
2 26ø12 L=1.95m 195
3 15ø10 L=1.95m 195
9 113ø8 L=1.95m 195

Vaslista

Poz.	db	ø [mm]	Egyes hossz [m]	Teljes hossz [m]	Tömeg [kg]
1	4	16	1.95	7.80	12.32
2	26	12	1.95	50.70	45.02
3	15	10	1.95	29.25	18.02
4	14	12	4.15	58.10	51.59
5	14	8	3.25	45.50	17.97
6	14	12	5.40	75.60	67.13
7	14	8	2.92	40.88	16.15
8	14	8	1.50	21.00	8.30
9	113	8	1.95	220.35	87.04
10	196	8	0.73	143.08	56.52
11	14	8	0.91	12.74	5.03

Teljes tömeg [kg] : 385.09

A LÉPCSŐ KÉTSZER KÉSZÜL.
A VASLISTA EGY LÉPCSŐ BETONACÉL
MENNYISÉGÉT TARTALMAZZA.

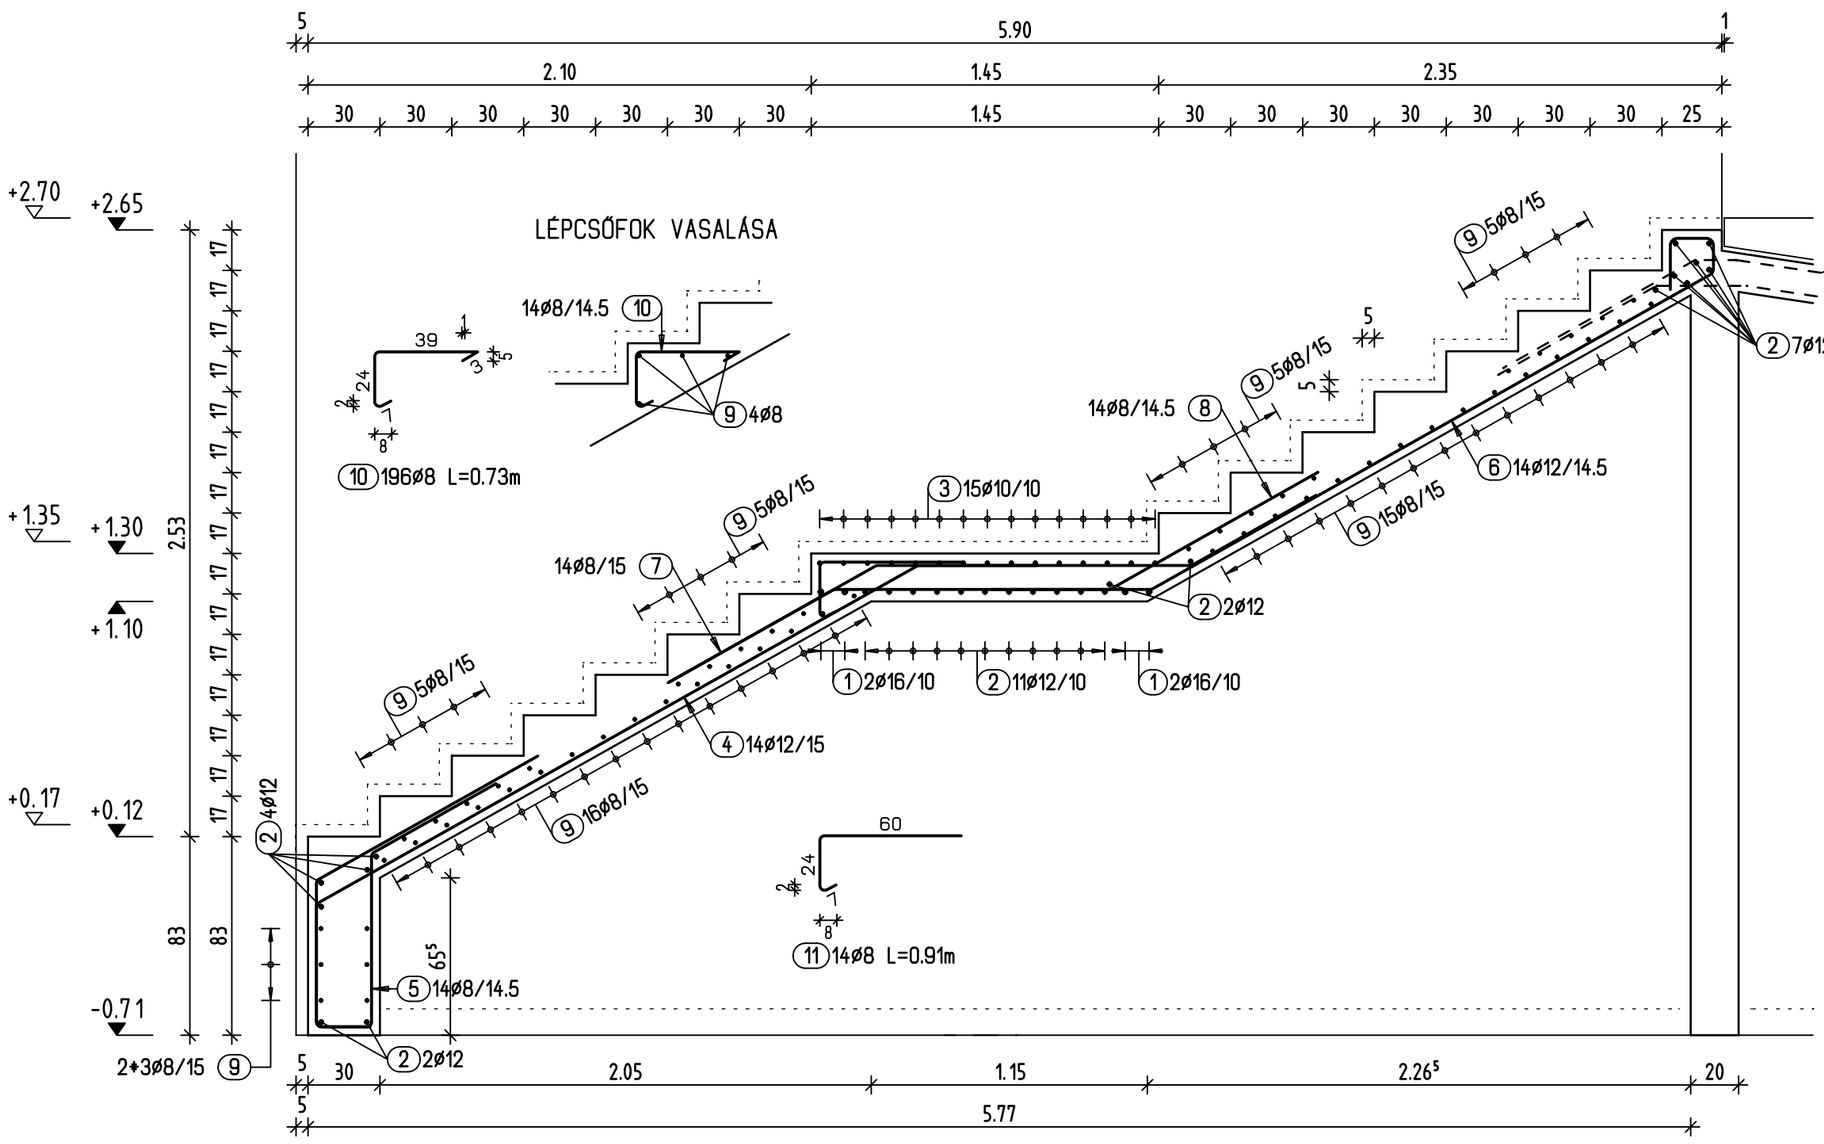

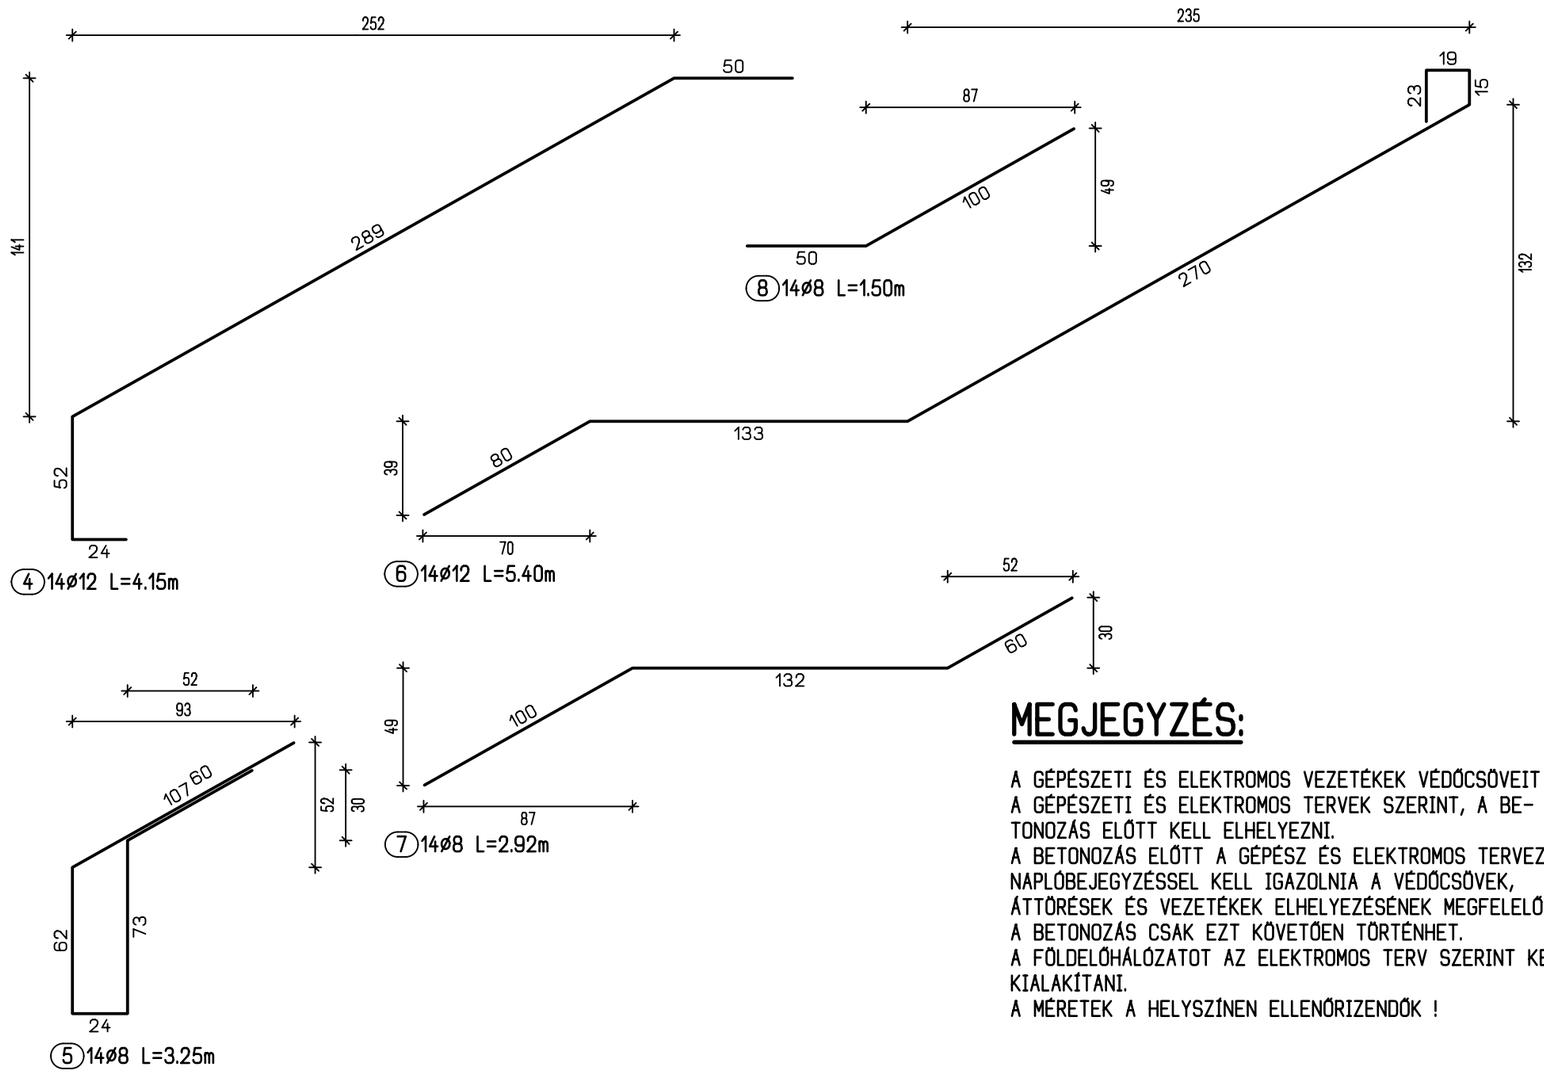

MEGJEGYZÉS:

A GÉPÉSZETI ÉS ELEKTROMOS VEZETÉKEK VÉDŐCSÖVEIT A GÉPÉSZETI ÉS ELEKTROMOS TERVEK SZERINT, A BETONOZÁS ELŐTT KELL ELHELYEZNI.
A BETONOZÁS ELŐTT A GÉPÉSZ ÉS ELEKTROMOS TERVEZŐNEK NAPLÓBEJEGYZÉSSEL KELL IGAZOLNIA A VÉDŐCSÖVEK, ÁTTÖRÉSEK ÉS VEZETÉKEK ELHELYEZÉSÉNEK MEGFELELŐSÉGÉT.
A BETONOZÁS CSAK EZT KÖVETŐEN TÖRTÉNHET.
A FÖLDELŐHÁLÓZATOT AZ ELEKTROMOS TERV SZERINT KELL KIALAKÍTANI.
A MÉRETEK A HELYSZÍNEN ELLENŐRIZENDŐK !

GENERÁL TERVEZŐ:

MEGBÍZÓ:

NYÍREGYHÁZA VÁROS ÖNKORMÁNYZATA
4401 NYÍREGYHÁZA, KOSSUTH TÉR 1.

MUNKA MEGNEVEZÉSE:

SZABADTÉRI SZÍNPAD REKONSTRUKCIÓJA
4400 NYÍREGYHÁZA, BENCZÚR TÉR, HRSZ.: 6177/1

ÜGYVEZETŐ IGAZGATÓ: Tenkely Szabolcs	FELELŐS TERVEZŐ(K): Tenkely Szabolcs É-15-0347
ÉPÍTÉSZ MUNKATÁRSAK: Kótai Norbert, Tomku Gergely	Banu Roland É-15-0351
TARTÓSZERKEZET: STEEL-SOFT KFT. Tóth Zoltán; PRO-STAT KFT. Méry Zsolt	KÖRNYEZETRENDEZÉS: FŐ-KERT-ÉSZ BT. Márton Péter
ÉPÜLETGÉPÉSZET: OPTI-TEAM KFT. Tímár Tamás	SZÍNHÁZTECHNOLÓGIA: ANIMATIVE KFT. Schramm Péter
ÉPÜLETVILLAMOSSÁG: - Hepp Viktor	KONYHATECHNOLÓGIA: - -
KÖRNYEZETVÉDELEM: - -	TALAJMECHANIKA: NYÍRGEO KFT. Jávor Csaba
ÚT-KÖZL.TECHNIKA, KÜLSŐ KÖZMŰ: BARTHERV BT. Bartha Miklós	TŰZVÉDELEM: - Rétközi Ferenc

Jelen tervdokumentáció és valamennyi melléklete a szerzői jogról szóló 1999. évi LXXVI. törvény X. fejezet 67. § - 71. §-ai hatálya alá tartozik, ennek figyelembevételével a tervdokumentáció egészének vagy bármely részének felhasználása a tervező(k) előzetes hozzájárulása nélkül tilos!

Helyszíni méretellenőrzés szükséges!
Kapcsolódó szakági tervekkel együtt kezelendő!
Problémákat a kivitelezés előtt a tervezővel egyeztetni kell!
A vb. szerkezetekben lévő utólagos áttörések csak a statikai tervek szerint kivitelezhetőek!
Az álmennyezet alsó síkja a kész padlótól értendő!
A szerkezetépítéskor a hálózat nyomvonalának egyeztetése javasolt.
A liftaknák függőleges eltérése max. 20 mm lehet!
A padlófészkek és padlócsatornák mélysége mindig a végleges burkolat szintjétől értelmezendők!
A d=100 mm alatti áttörések nincsenek jelölve, azok helyszíni művezetéssel készítendők.

SZAKÁG: **TARTÓSZERKEZET**

TERVTÍPUS: **KIVITELI TERVDOKUMENTÁCIÓ**

TARTALOM: **NÉZŐTÉR LÉPCSŐ**

ELSŐ KIADÁS: 2017. FEBRUÁR HÓ	MUNKASZÁM: 18/2016
KIADÁS DÁTUMA: 2017. FEBRUÁR HÓ	LÉPTÉK: M= 1:25
INDEX: 01	RAJZSZÁM: S-NT-07

CAD : NEMETSCHEK 15.1 VERZIÓ