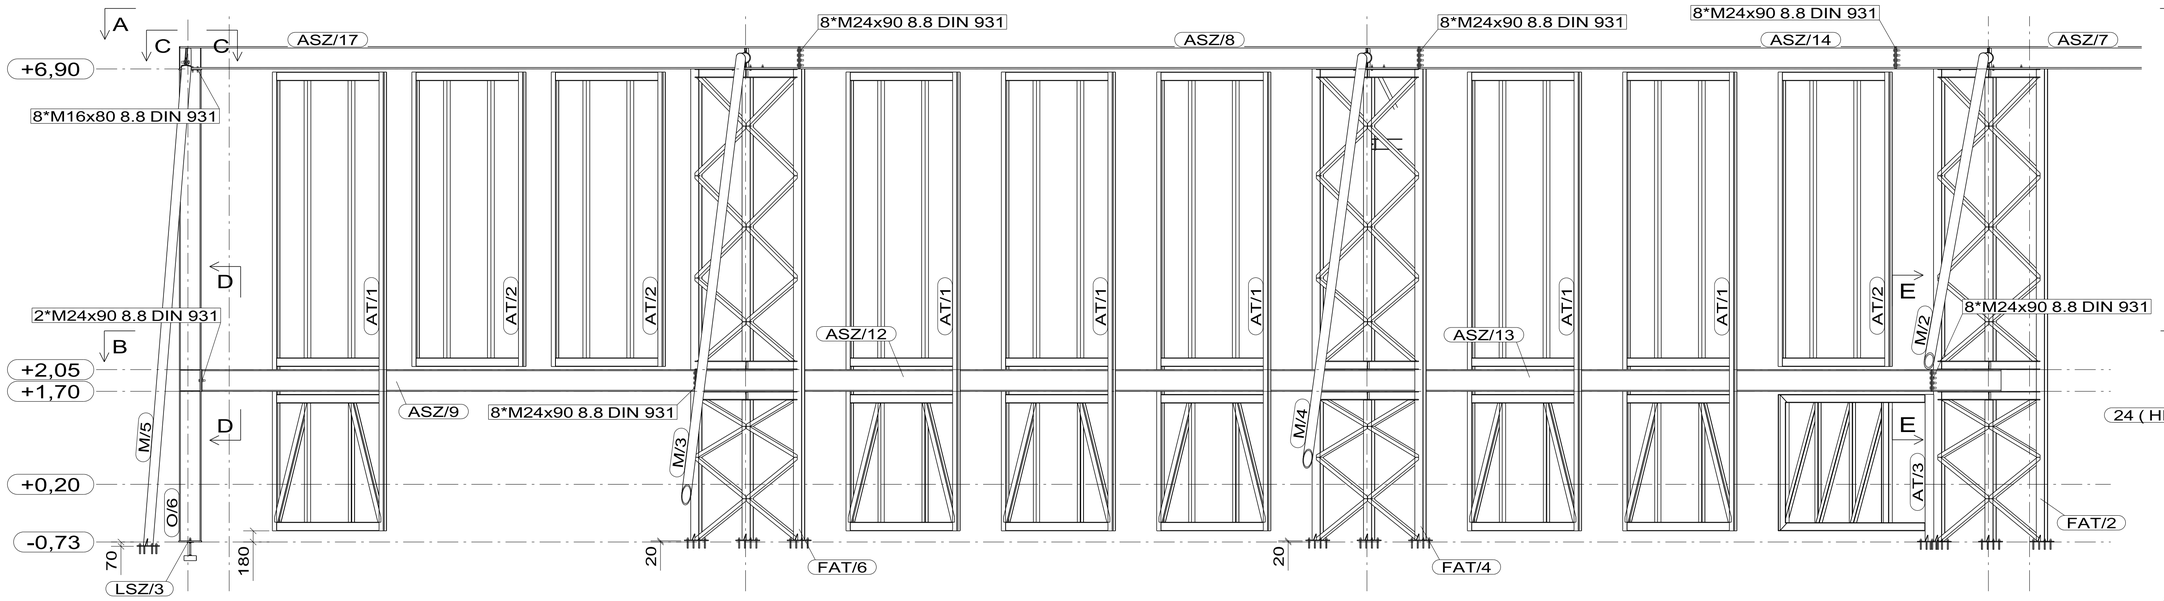

E - E

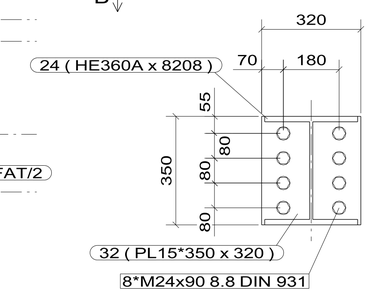

A - A

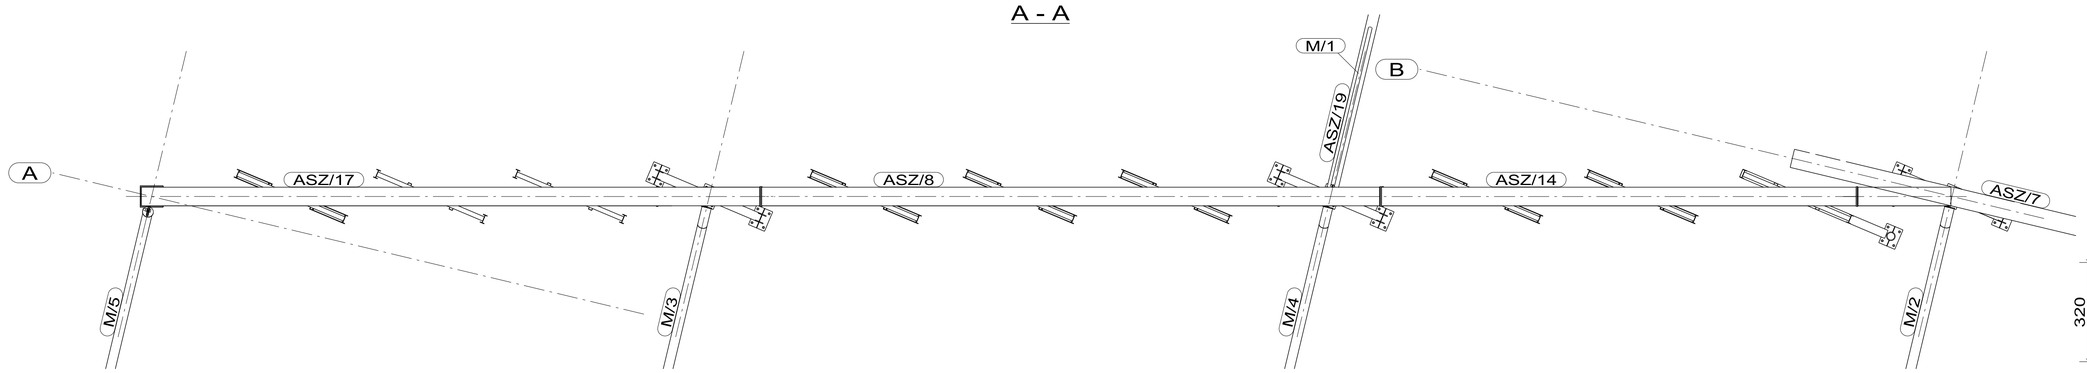

C - C

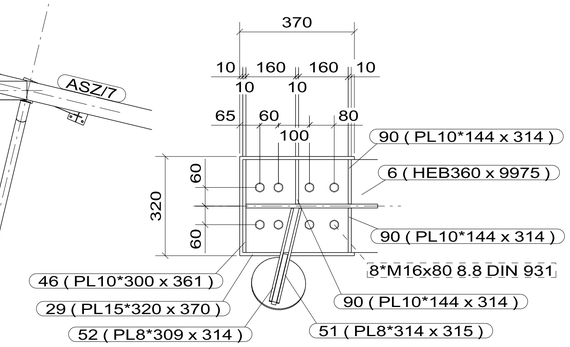

B - B

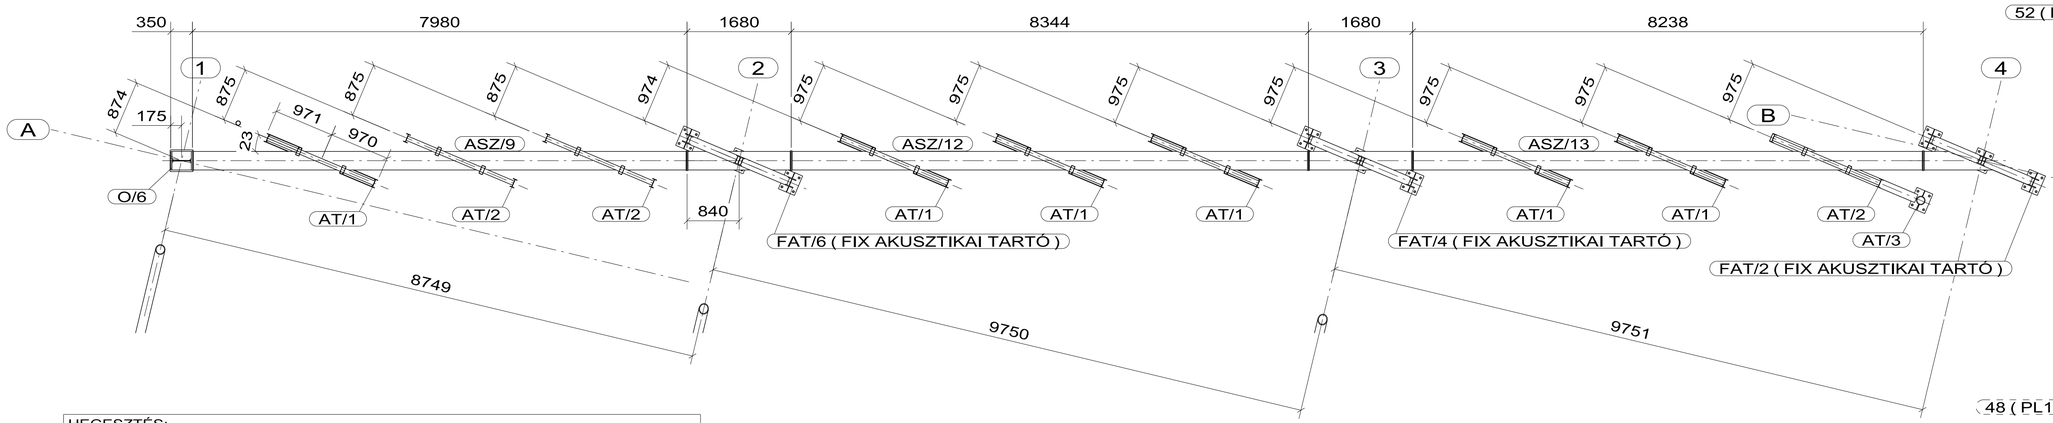

D - D

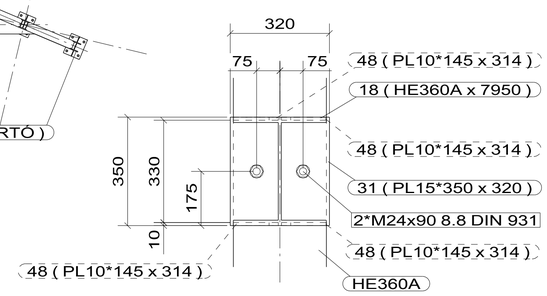

HEGESZTÉS:

Találkozási élek mentén folyamatos varratok készüljenek körbevezetve, végeken lezárva.
Tompavarratok:
- minden esetben teljes keresztmetszetben 100%-ban áthegesztve készüljenek,
- bordák sarkokban lezárva. (kivéve tüzihorganyzás esetén)
Sarokvarratok:
- legkisebb sarokvarrat lemezeknél a= 3 mm, egyébként a= 4 mm,
- egyoldali varrat mérete: a= 0,7 x v ,
- kétoldali varrat mérete: a= 0,5 x v, ahol "v" a legvékonyabb anyag vastagsága.
Varrat minőség: MSZ EN ISO - 5817
- általános heg. szerkezet esetén: "C" osztály
- darupálya tartók esetén: "B" osztály
Varratvizsgálat:
- 100 % VT, minden esetben
- egyéb roncsolásmentes vizsgálat (UT, MT, RT) terven feltüntetettek szerint.

FIGYELEM:

- Vonatkozó tervek: Építészeti-, alapozási kiviteli tervek!
- A rajzon lévő méretek tájékoztató jellegűek! Gyártás előtt helyszíni felmérés szükséges!
- Acélszerkezet alapanyaga: S235JR!
- A melegen hengerelt szelvényekbe kerülő bordák belső sarkait letörni!
- A Hilti dűbeleket a vonatkozó műszaki előírások szigorú betartásával kell elhelyezni!
- Az elemek mozgatásához szükséges szerkezeteket lásd a színháztechnikai gépészeti terveken!
- Minden tövigmenetes csavarhoz (DIN 933) 1 db csavaranya (DIN 934) és 2 db alátét (DIN 125) tartozik! A részmenetes csavaroknál (DIN 931) a csavaranya alá annyi alátétet kell rakni, hogy az összefogandó lemezvastagságba ne kerüljön menetes rész!

A "2-2 - Metszet" tükörkép szerint készül!

Nr.	Dátum	Módosítás		Módosította:

Steel-Soft

Mérnöki és Informatikai Kft.
H - 4400 Nyíregyháza Selyem u. 21.
Internet: www. steel-soft.hu

	Név:	Aláírás:	Dátum:
Vezető Tervező:	Tóth Zoltán		2017. február
Tervezte:	Tóth Zoltán		2017. február
Készítette:	Bakó Sándor		2017. február
Ellenőrizte:			

Méretarány: 1:10 1:50
Projekt Szám: 17-006/K
Projekt Neve: Nyíregyháza, Benczúr tér, 6177/1 hrsz.: SZABADTÉRI SZÍNPAD REKONSTRUKCIÓJA
Tárgy:
1-1 - METSZET
(2-2 - METSZET)
Rajzszám: Sa-04
Rajzlap: 830x584