




A - A

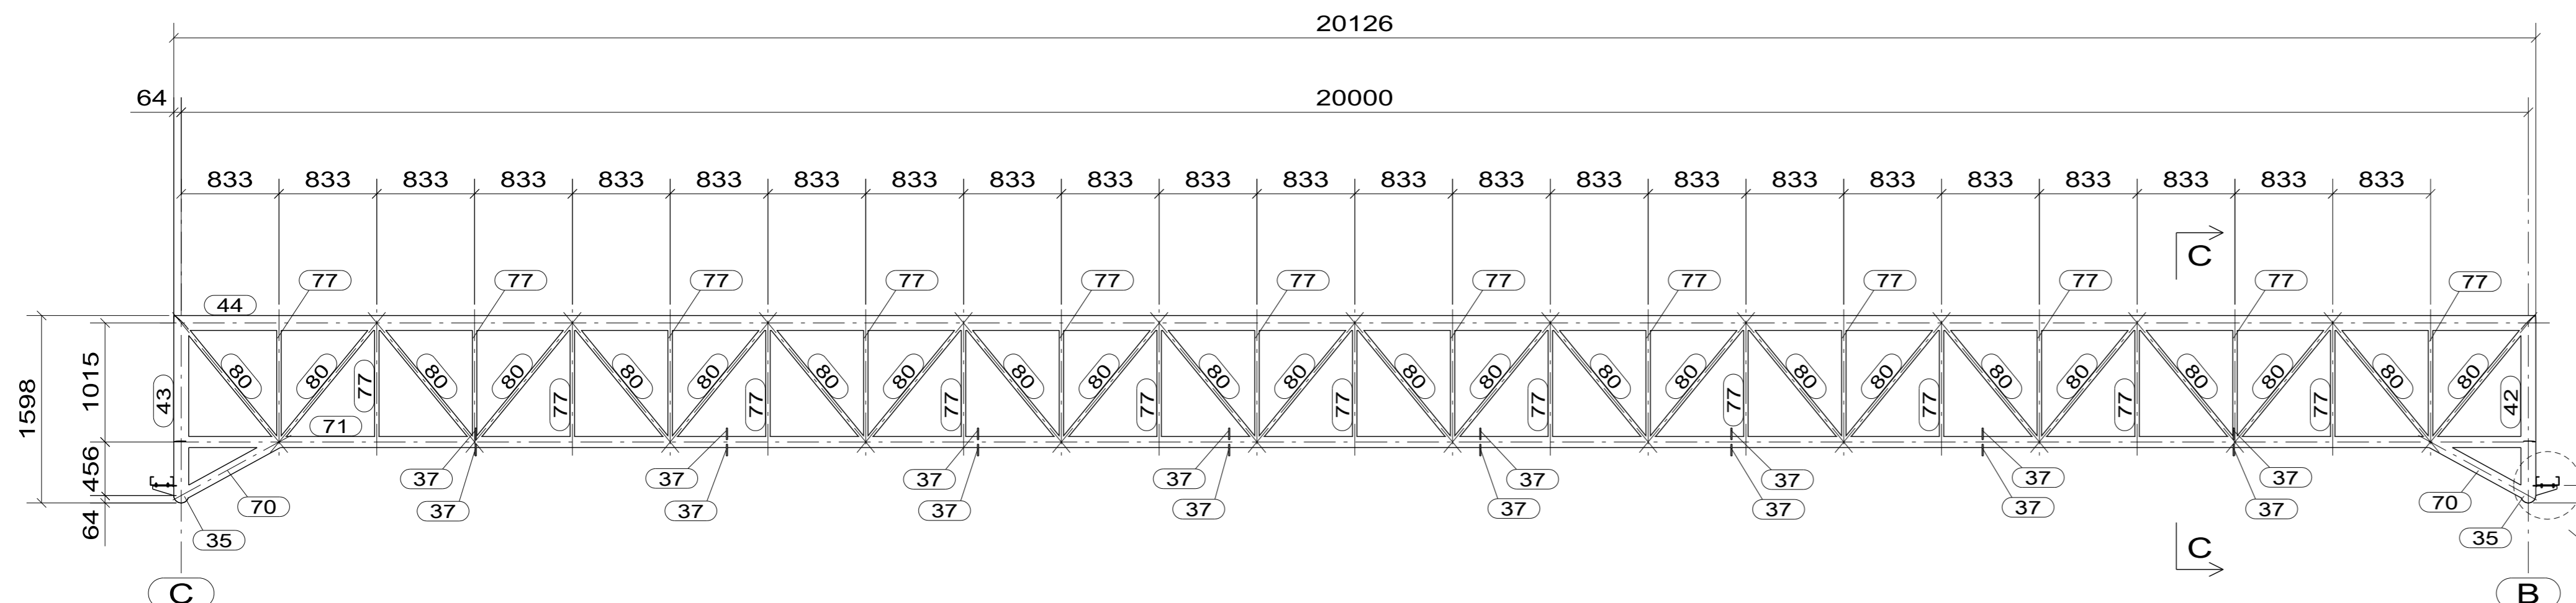

B - B

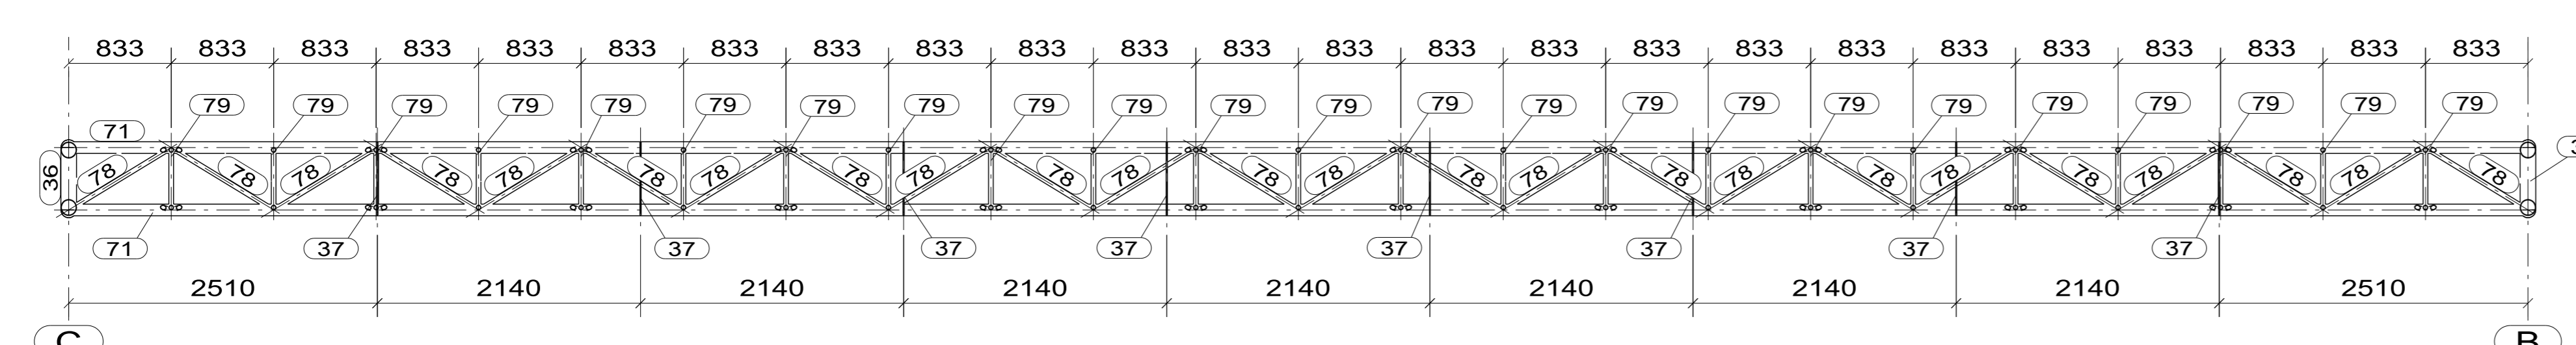

C - C

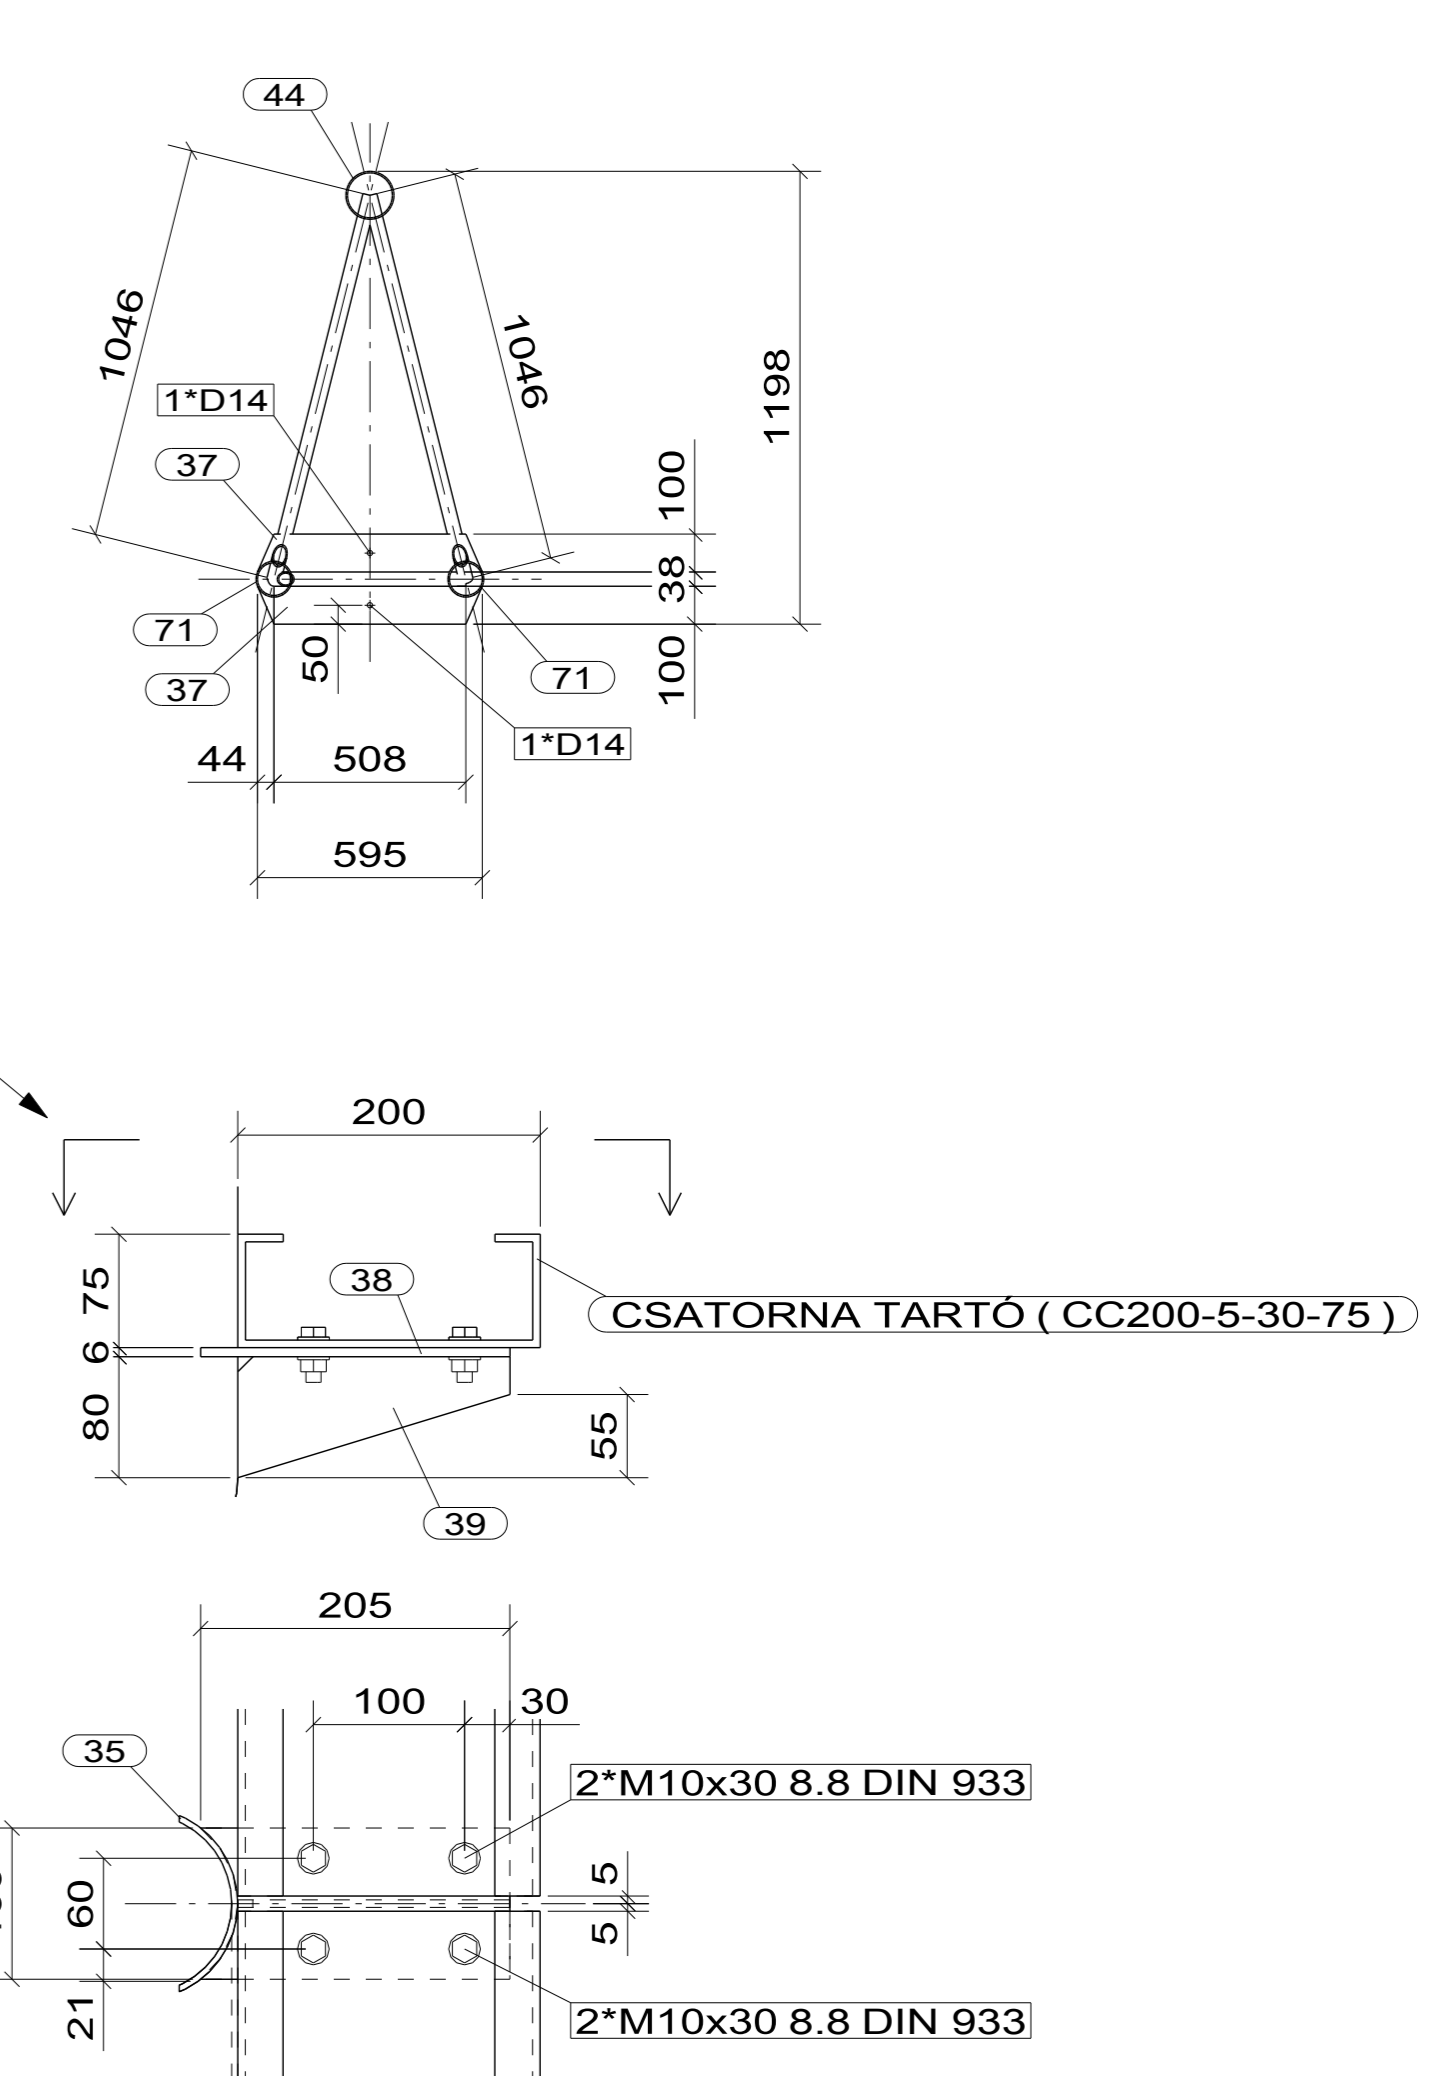

HEGESZTÉS:
 Találkozási élek mentén folyamatos varratok készüljenek körbevezetve, végeken lezárva.
 Tompavarratok:
 - minden esetben teljes keresztmetszetben 100%-ban átkegesztve készüljenek,
 - bordák sarkokban lezárva. (kivéve tűzihorganyzás esetén)
 Sarokvarratok:
 - legkisebb sarokvarrat lemezeknél a= 3 mm, egyébként a= 4 mm,
 - egyoldali varrat mérete: a= 0,7 x v,
 - kétoldali varrat mérete: a= 0,5 x v, ahol "v" a legvékonyabb anyag vastagsága.
 Varrat minőség: MSZ EN ISO - 5817
 - általános heg. szerkezet esetén: "C" osztály
 - darúpálya tartók esetén: "B" osztály
 Varratvizsgálat:
 - 100 % VT, minden esetben
 - egyéb roncsolásmentes vizsgálat (UT, MT, RT) terven feltüntetettek szerint.

FIGYELEM:
 - Vonatkozó tervek: Építészeti-, alapozási kiviteli tervek!
 - A rajzon lévő méretek tájékoztató jellegűek! Gyártás előtt helyszíni felmérés szükséges!
 - Acélszerkezet alapanyaga: S235JR!
 - A melegen hengerelt szelvényekbe kerülő bordák belső sarkait letörnli!
 - A Hilti dübeleket a vonatkozó műszaki előírások szigorú betartásával kell elhelyezni!
 - Az elemek mozgatásához szükséges szerkezeteket lásd a színháztechnikai gépészeti terveken!
 - Minden tövigyemertes csavarhoz (DIN 933) 1 db csavaranya (DIN 934) és 2 db alátét (DIN 125) tartozik!
 A részmenetes csavaroknál (DIN 931) a csavaranya alá annyi alátétet kell rakni, hogy az összefogandó lemezvastagságba ne kerüljön menetes rész!

| | | | | | | | | |
|-----------------------------|-------|-----------|------------------------------|-------------|------|--|---------------|----------|
| Nr. | Dátum | Módosítás | Mérőhely: | Méretarány: | 1:25 | 1:40 | Projekt Szám: | 17-006/K |
| Steel-Soft | | | Mérnöki és Informatikai Kft. | | | Projekt Neve: Nyíregyháza, Benczúr tér, 6177/1 hrsz.: SZABADTÉRI SZÍNPAD REKONSTRUKCIÓJA | | |
| Vezető Tervező: Tóth Zoltán | | | Aláírás: | | | Dátum: 2017. február | | |
| Tervezte: Tóth Zoltán | | | Készítette: Bakó Sándor | | | Ellenőrizte: | | |
| Rajzszám: | | | Rajzlap: | | | Sa-07 | | |
| 830x584 | | | | | | | | |