



FPT/1 (FPT/2-FPT/5) - FIX PANORÁMA TAKARÓ TARTÓSZERKEZET

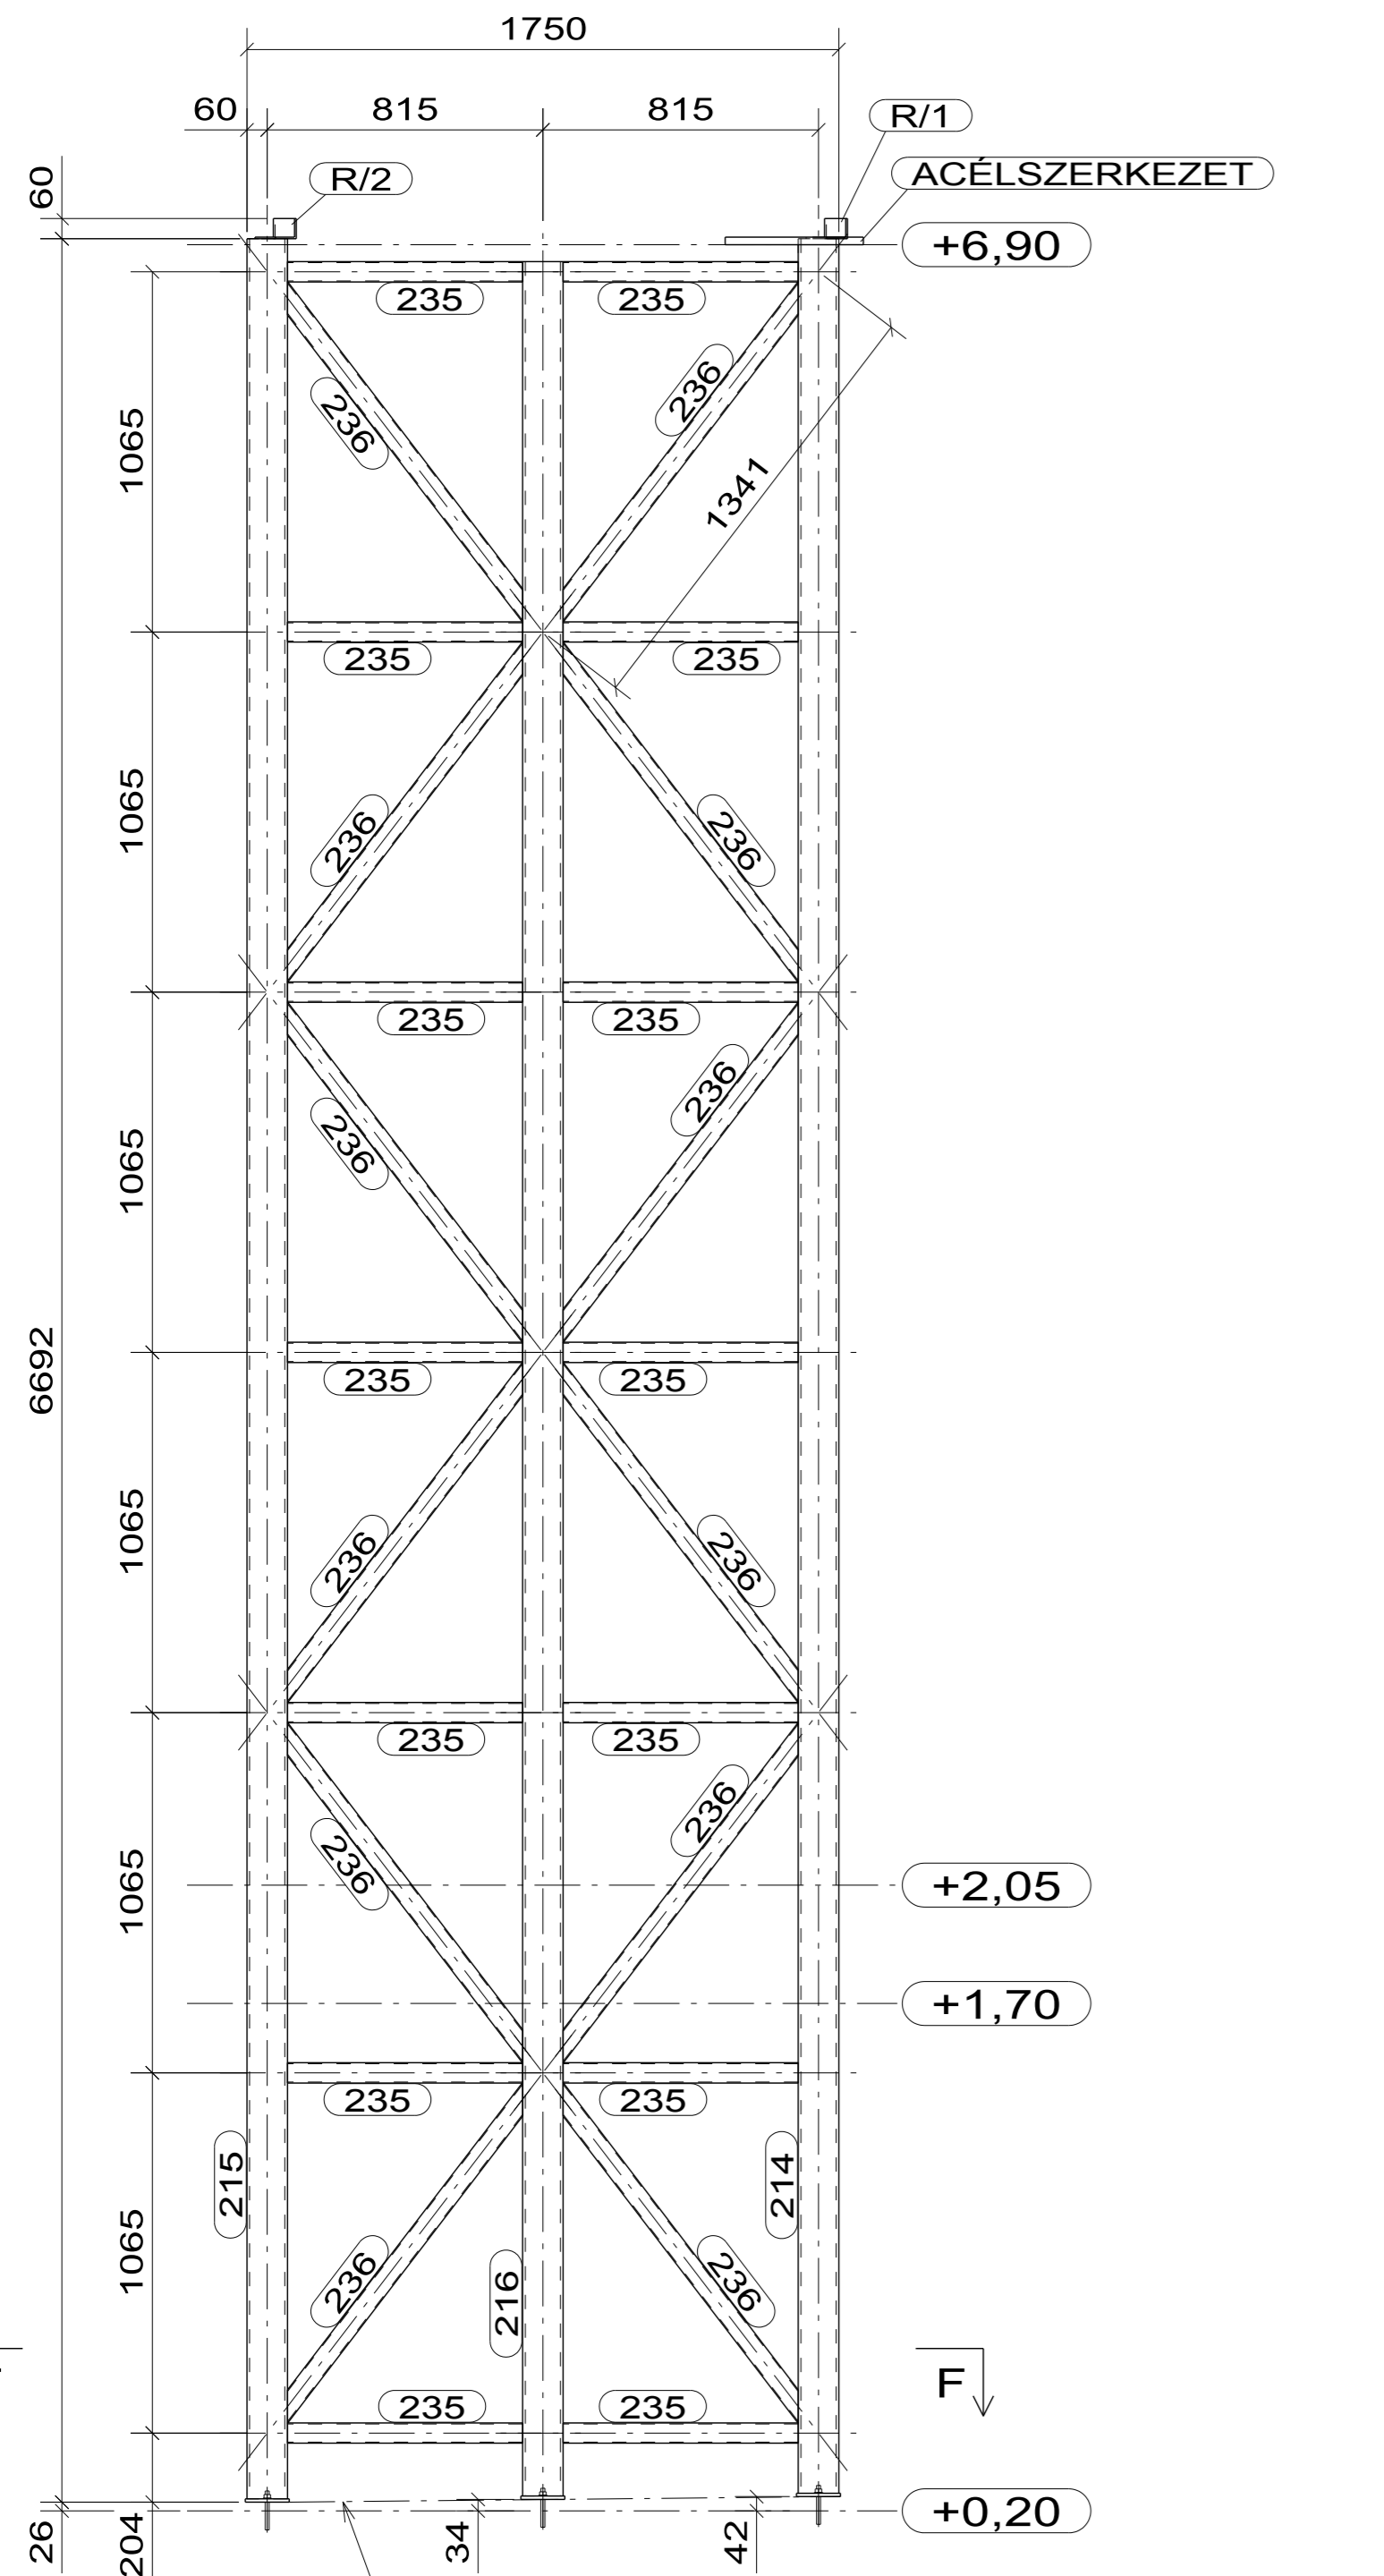


F - F

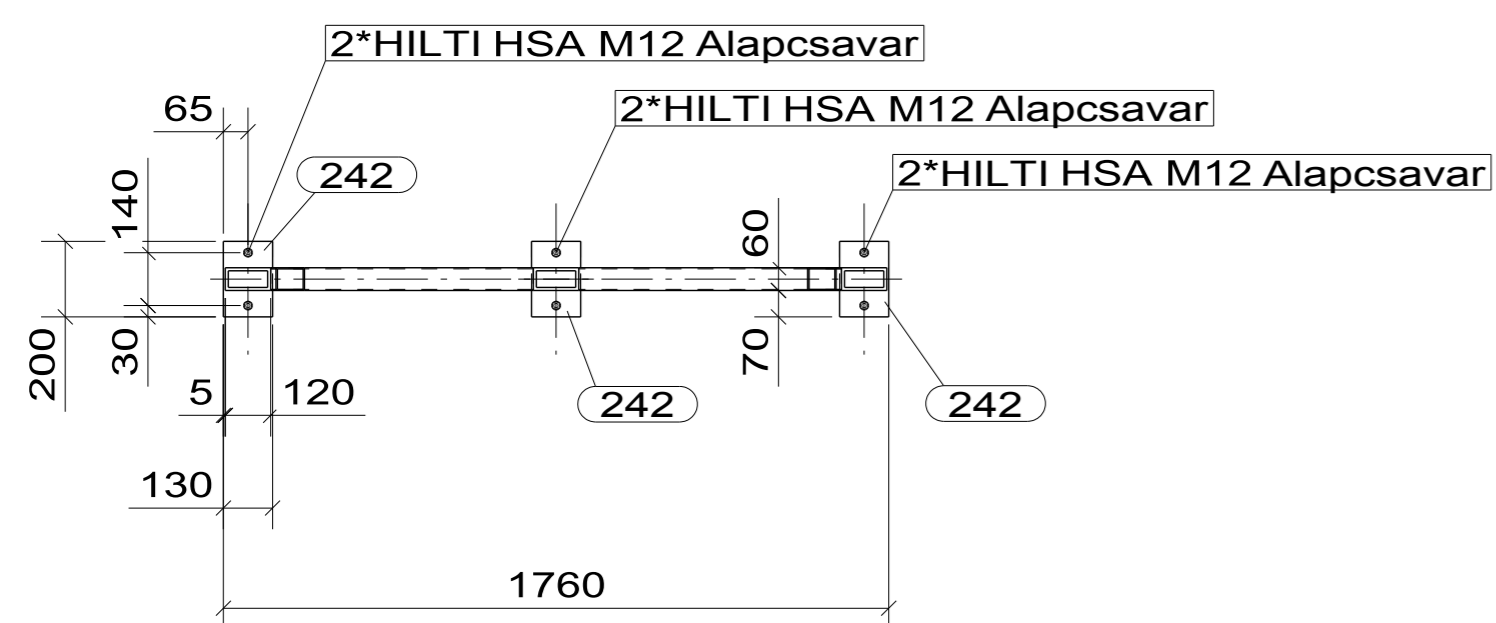

Talprögzítések kialakítása a lejtés figyelembevételével!

PT/1 (PT/2-PT/4) - ELTOLHATÓ PANORÁMA TAKARÓ TARTÓSZERKEZET

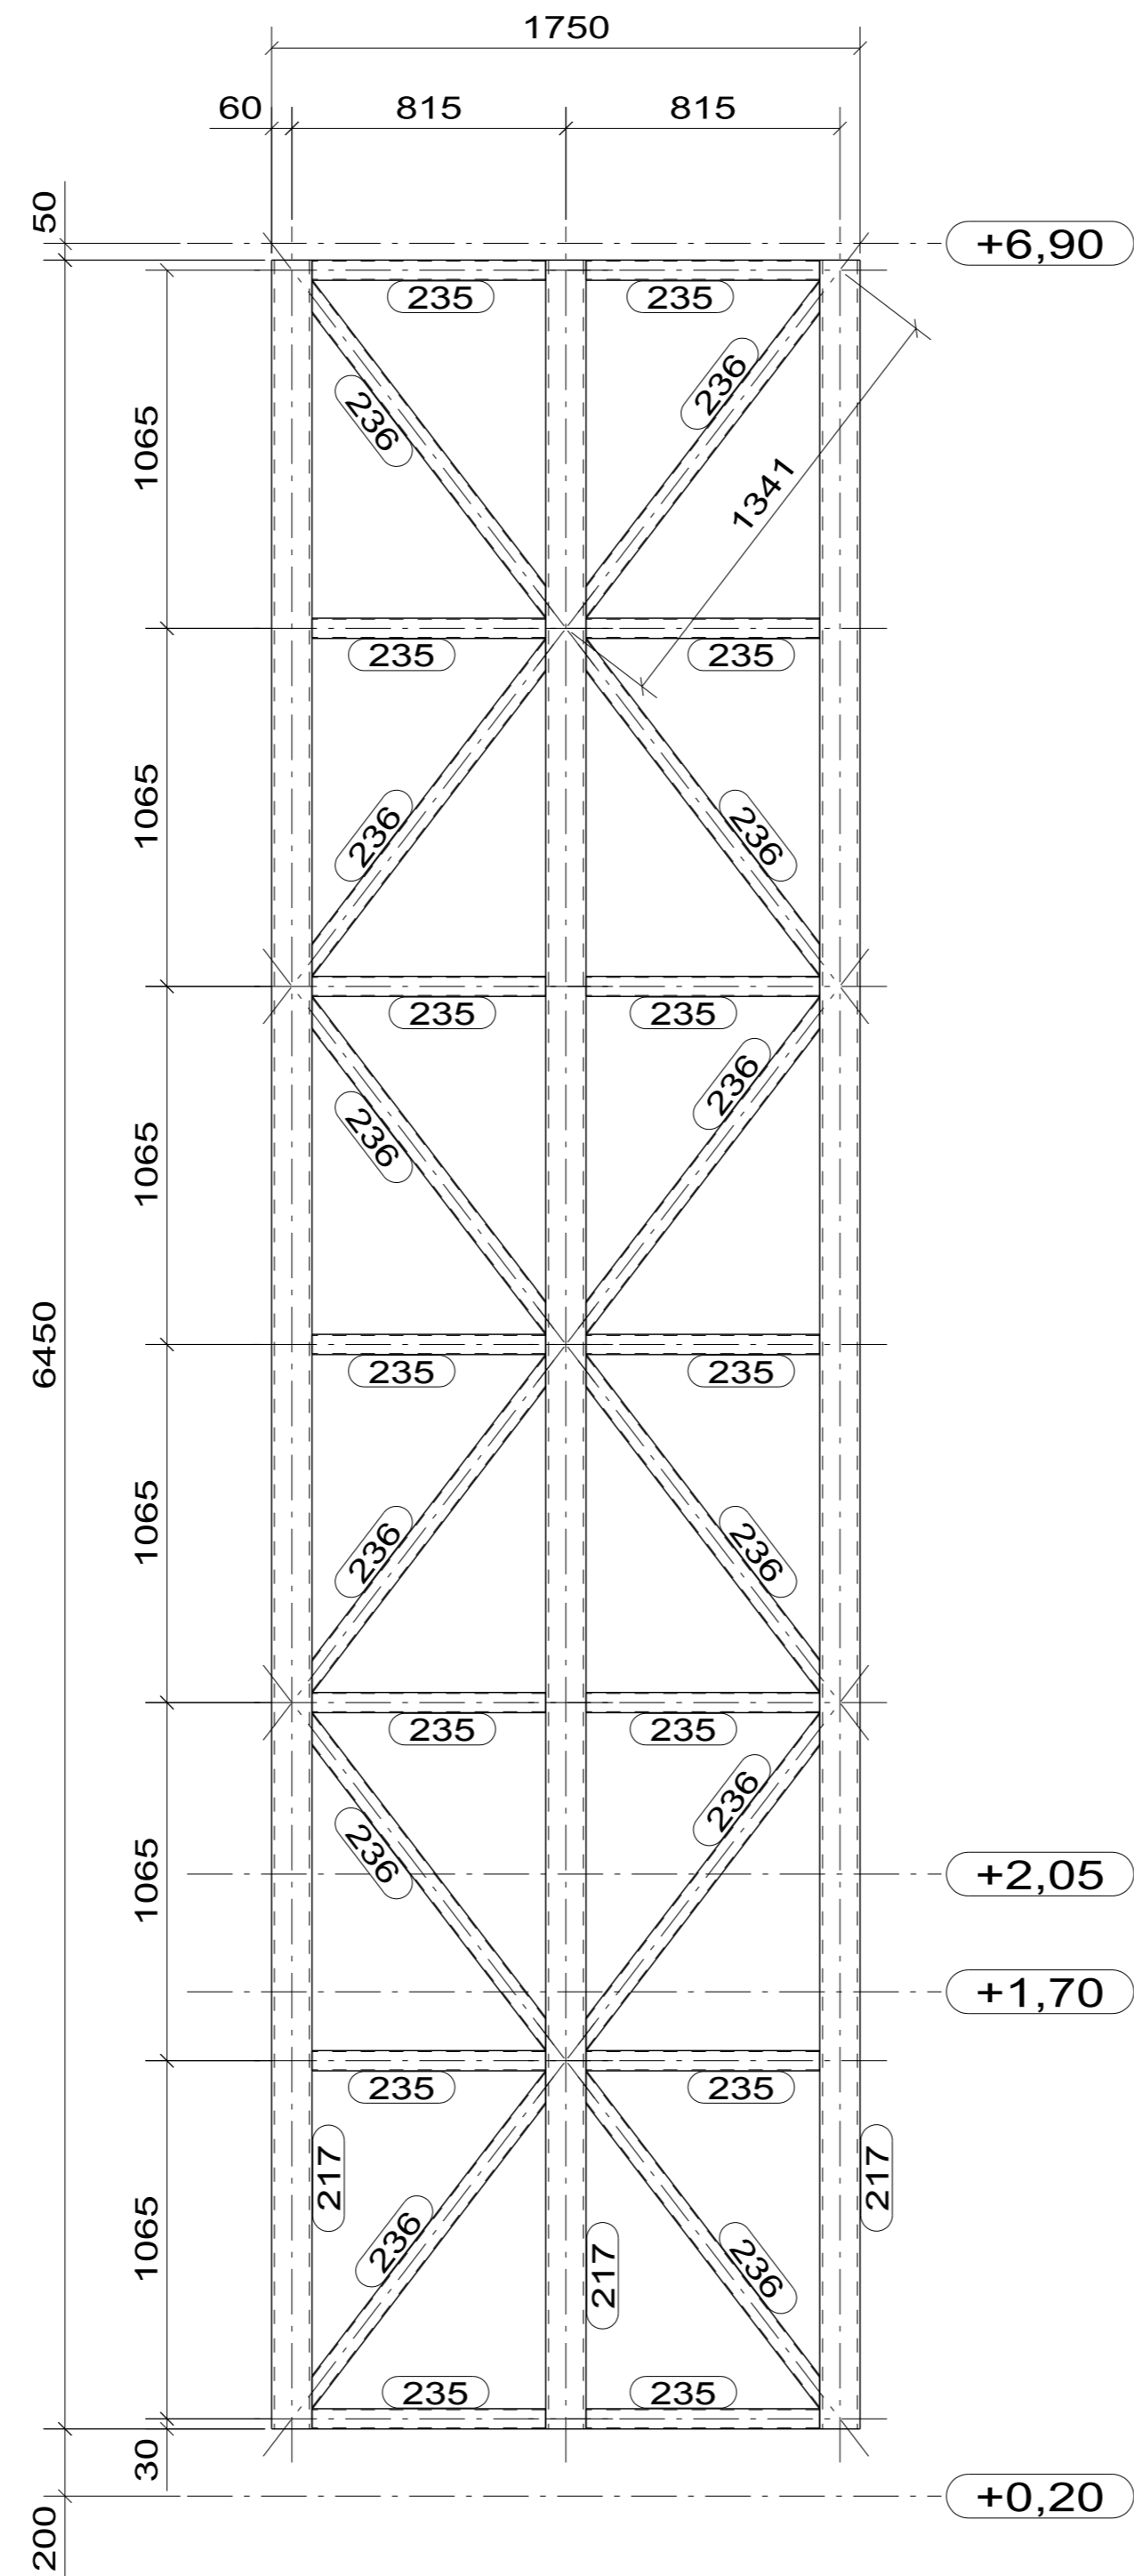


HEGESZTÉS:

- Találkozási élek mentén folyamatos varratok készüljenek körbevezetve, végeken lezárva.
- Tompavarratok:
  - minden esetben teljes keresztmetszetben 100%-ban átkezesztve készüljenek,
  - bordák sarkokban lezárva. (kivéve tűzihorganyzás esetén)
- Sarokvarratok:
  - legkisebb sarokvarrat lemezknél a= 3 mm, egyébként a= 4 mm,
  - egyoldali varrat mérete: a= 0,7 x v,
  - kétoldali varrat mérete: a= 0,5 x v, ahol "v" a legvékonyabb anyag vastagsága.
- Varrat minőség: MSZ EN ISO - 5817
- általános heg. szerkezet esetén: "C" osztály
- darupálya tartók esetén: "B" osztály
- Varratvizsgálat:
  - 100 % VT, minden esetben
  - egyéb roncsolásmentes vizsgálat (UT, MT, RT) terven feltüntetettek szerint.


FIGYELEM:

- Vonatkozó tervek: Építészeti-, alapozási kiviteli tervek!
- A rajzon lévő méretek tájékoztató jellegűek! Gyártás előtt helyszíni felmérés szükséges!
- Acélszerkezet alapanyaga: S235JR!
- A melegen hengerelt szelvényekbe kerülő bordák belső sarkait letörni!
- A Hilti dübeleket a vonatkozó műszaki előírások szigorú betartásával kell elhelyezni!
- Az elemek mozgathatóságához szükséges szerkezeteket lásd a színháztechnikai gépészeti terveken!
- Minden tövigmenetes csavarhoz (DIN 933) 1 db csavaranya (DIN 934) és 2 db alátét (DIN 125) tartozik!
- A részmenetes csavaroknál (DIN 931) a csavaranya alá annyi alátétet kell rakni, hogy az összefogandó lemezvastagságba ne kerüljön menetes rész!


LSZ/1 - ALAPSZERELVÉNY

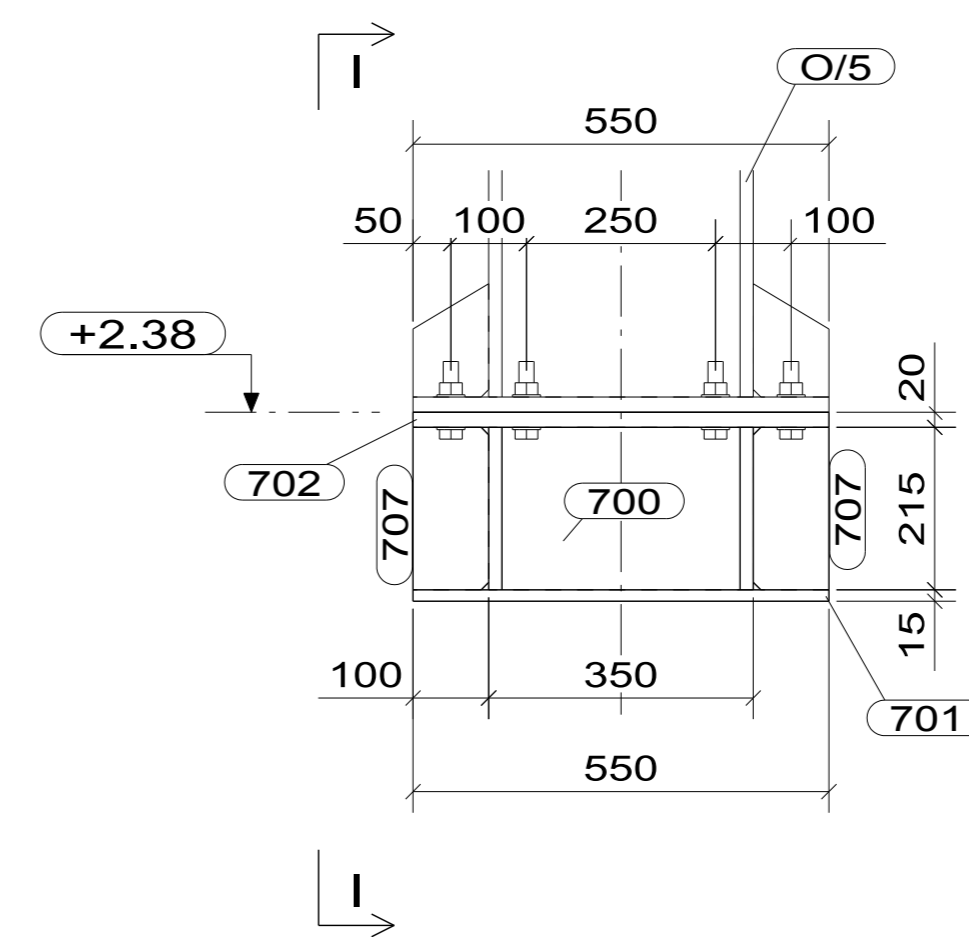


I - I

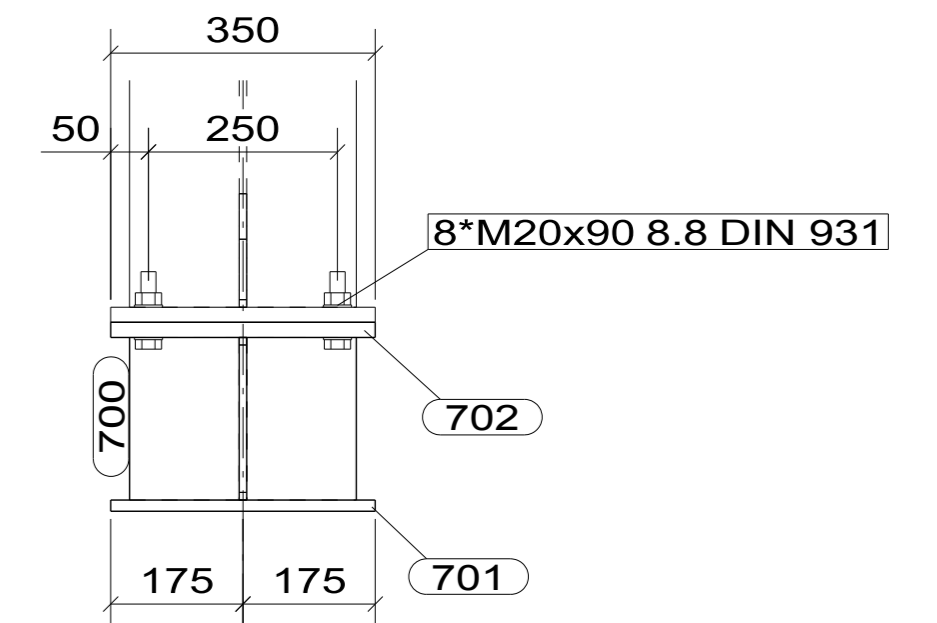


LSZ/2 - ALAPSZERELVÉNY

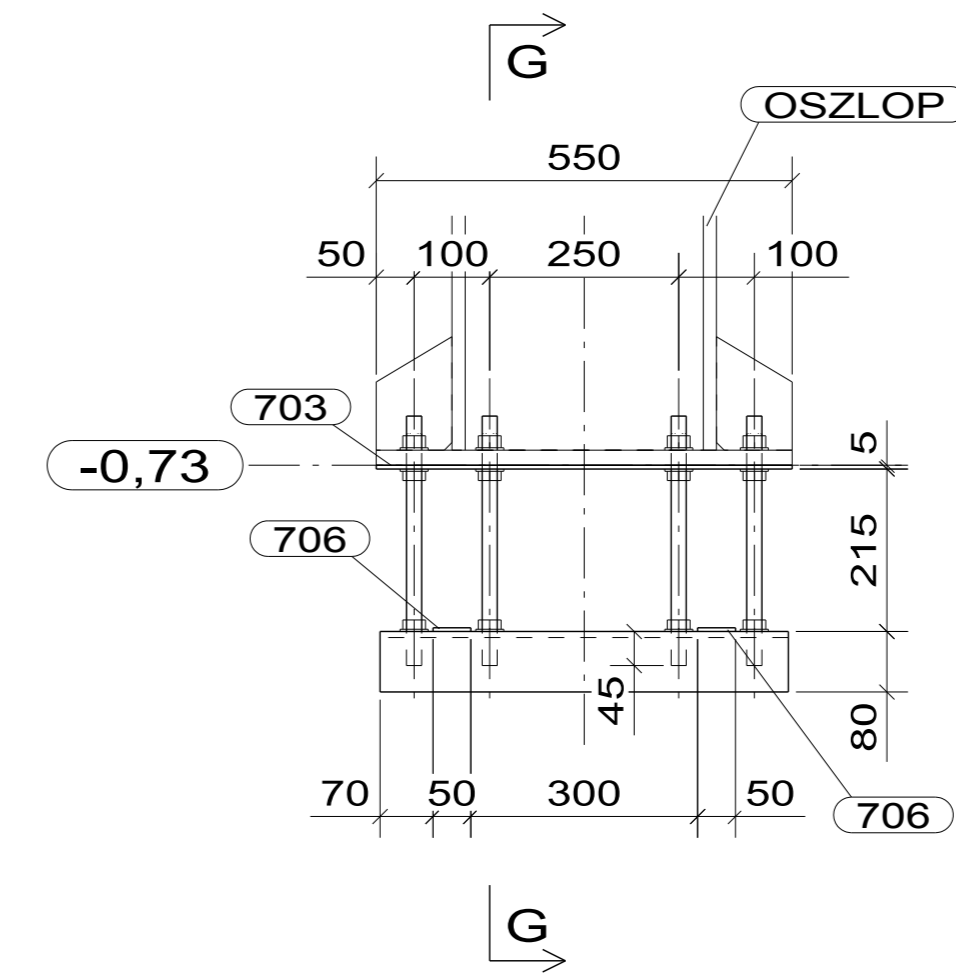


G - G

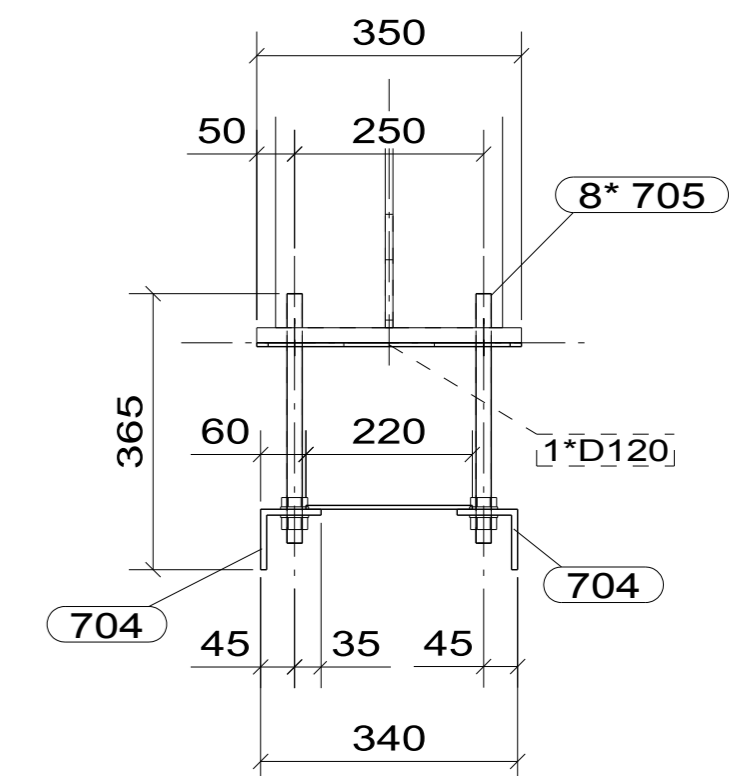

LSZ/3 - ALAPSZERELVÉNY

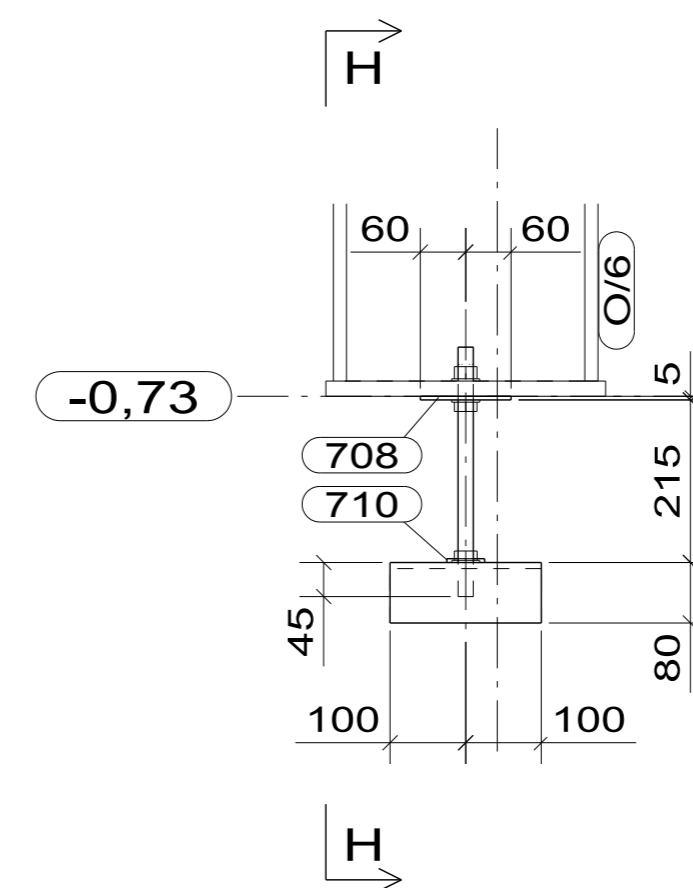

H - H

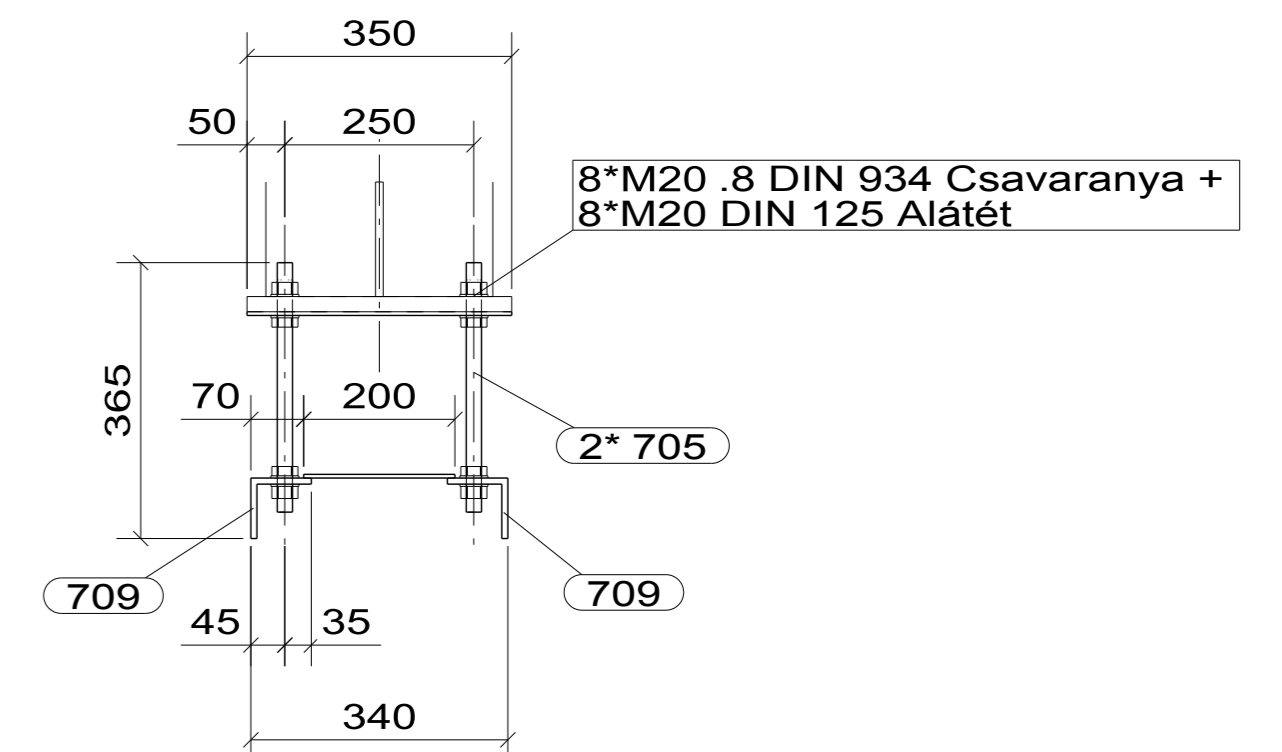

Nr.	Dátum	Módosítás	Módosította:
<b>Mérnöki és Informatikai Kft.</b> H - 4400 Nyíregyháza Selyem u. 21. Internet: www.steel-soft.hu			
Vezető Tervező: Tóth Zoltán Tervezte: Tóth Zoltán Készítette: Bakó Sándor Ellenőrizte:		Méretarány: 1:1 1:10 Projekt Szám: 17-006/K Projekt Neve: Nyíregyháza, Benczúr tér, 6177/1 hrsz.: SZABADTÉRI SZÍNPAD REKONSTRUKCIÓJA Tárgy: PANORÁMA TAKARÓK TARTÓSZERKEZETE, ALAPSZERELVÉNYEK Rajzsám: Sa-09 Rajzlap: 830x584	