G8 gerenda
Hossz: 14.75 m
Készül: 1 db

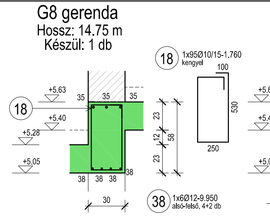

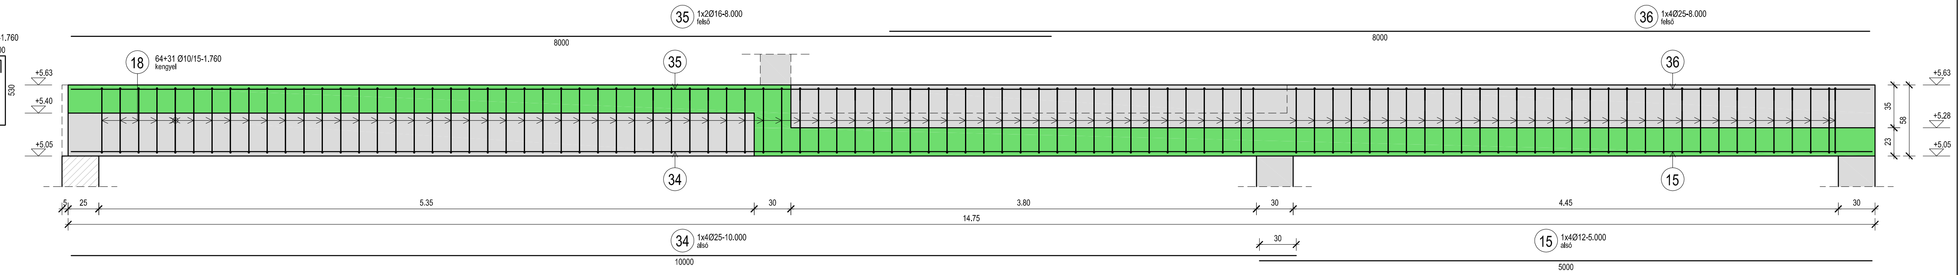

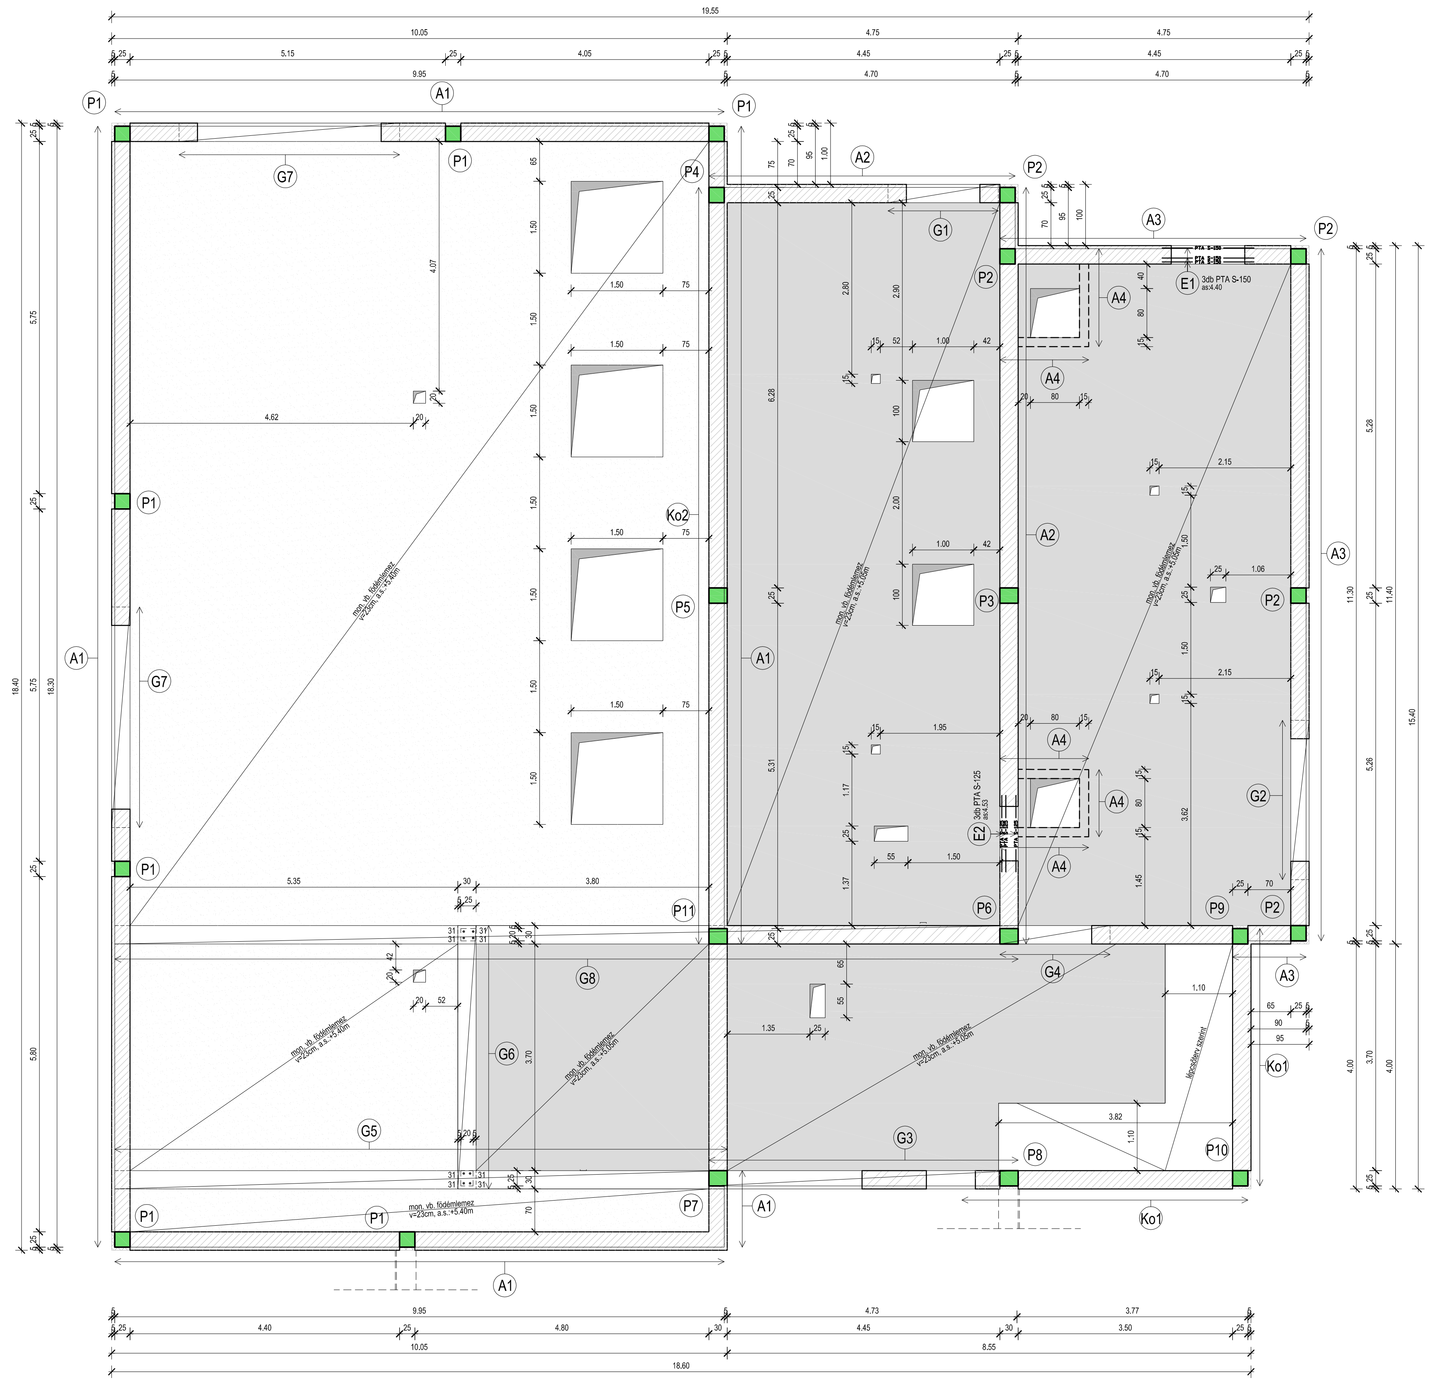

P1 pillér
Hossz: 2.93 m
Készül: 7 db

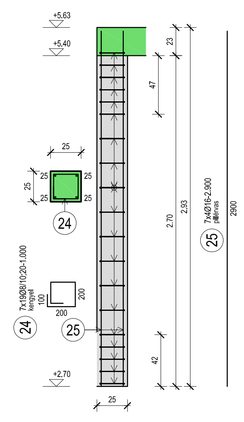

P2 pillér
Hossz: 3.00 m
Készül: 5 db

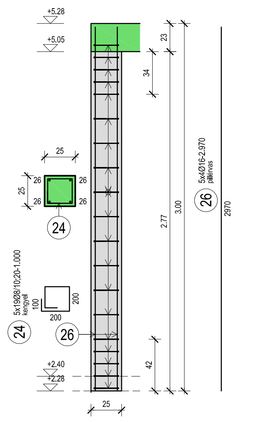

P3 pillér
Hossz: 3.00 m
Készül: 1 db

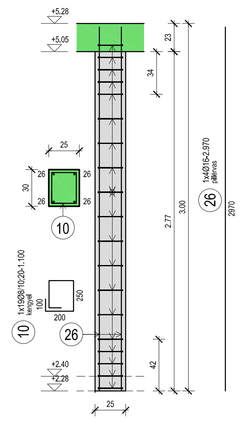

P4 pillér
Hossz: 2.93 m
Készül: 1 db

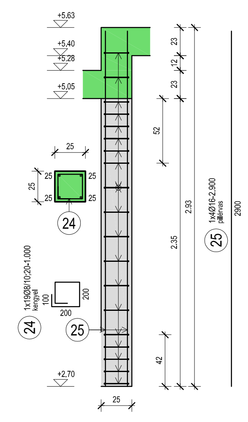

P5 pillér
Hossz: 3.35 m
Készül: 1 db

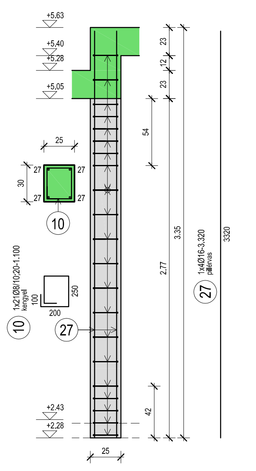

P6 pillér
Hossz: 3.08 m
Készül: 1 db

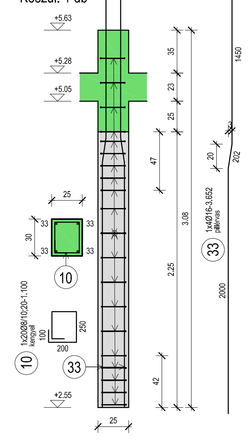

P7 pillér
Hossz: 2.93 m
Készül: 1 db

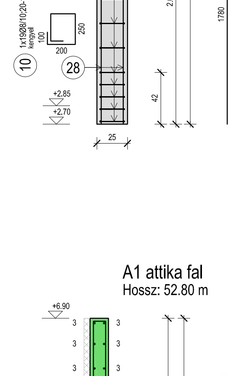

P8 pillér
Hossz: 3.00 m
Készül: 1 db

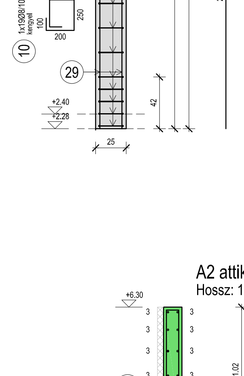

P9 pillér
Hossz: 3.00 m
Készül: 1 db

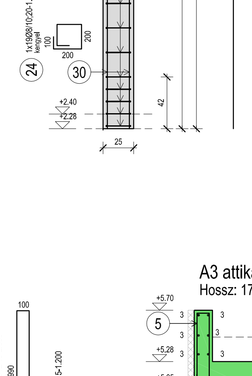

P10 pillér
Hossz: 3.00 m
Készül: 1 db

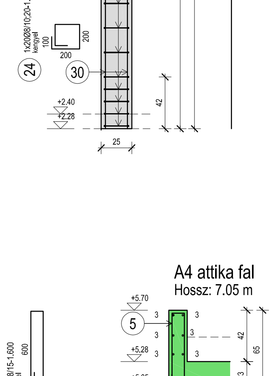

P11 pillér
Hossz: 3.08 m
Készül: 1 db

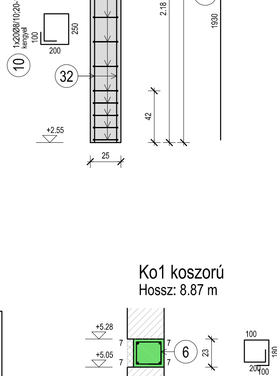

Pt1 pillértüske
Hossz: 1.00 m
Készül: 1 db

Tüskék elhelyezését lsd alaprajzon!

Vasvezetés a sarkon

A1 attika fal
Hossz: 52.80 m

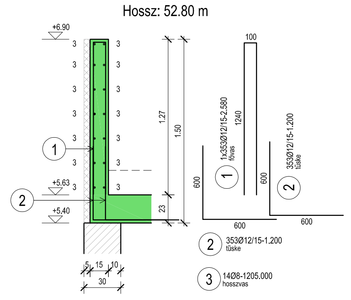

A2 attika fal
Hossz: 17.35 m

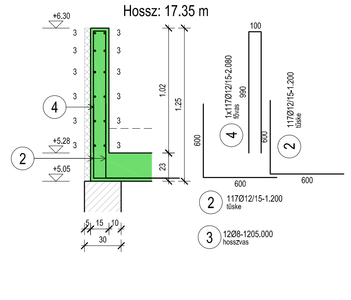

A3 attika fal
Hossz: 17.50 m

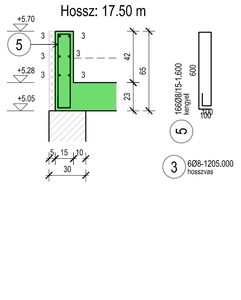

A4 attika fal
Hossz: 7.05 m

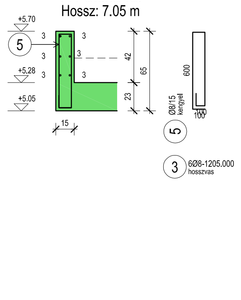

Ko1 koszorú
Hossz: 8.87 m

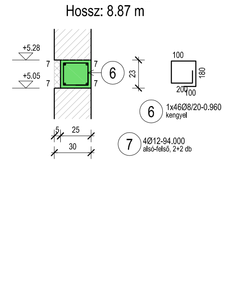

Ko2 koszorú
Hossz: 12.35 m

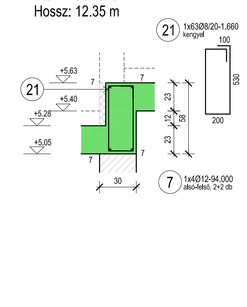

G1 gerenda
Hossz: 1.80 m
Készül: 1 db

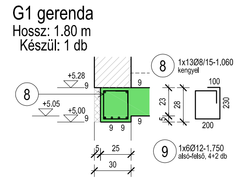

G2 gerenda
Hossz: 2.60 m
Készül: 1 db

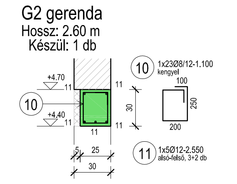

G3 gerenda
Hossz: 5.05 m
Készül: 1 db

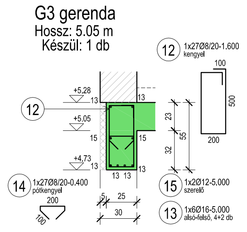

G4 gerenda
Hossz: 1.80 m
Készül: 1 db

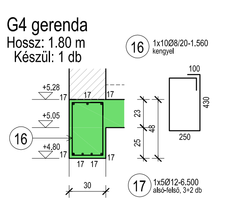

G5 gerenda
Hossz: 10.00 m
Készül: 1 db

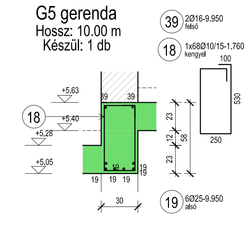

Jelmagyarázat:

Teherhordó fal

Vázkitöltő fal

A szerkezet elkészültét követően, fentről lefelé haladva falazandó!

ELŐREGYÁRTOTT ELEMEK

Pos	Megnevezés	db	V/Hossz [m]	Tömeg [kg/db]	Tömeg [kg/pos]	Megjegyzés
E1	PTA S-150	3	1.50	58.50	176	
E2	PTA S-125	3	1.25	48.75	146	
Összesen		0			0.322 to	

ACÉLTÖMEG ÖSSZESÍTÉS

	db	Ø	Hossz [m]	Ø8	Ø10	Ø12	Ø16	Ø25
1	353	12	2.58			910.74		
2	940	12	1.20			1128.00		
3	1	8	3295.00	3.295.00				
4	117	12	2.08			243.36		
5	166	8	1.60	265.60				
6	46	8	0.96	44.16				
7	1	12	94.00				94.00	
8	13	8	1.06	13.78				
9	6	12	1.75			10.50		
10	141	8	1.10	155.10				
11	5	12	2.55			12.75		
12	27	8	1.60	43.20				
13	6	16	5.00				30.00	
14	27	8	0.40	10.80				
15	6	12	5.00				30.00	
16	10	8	1.56	15.60				
17	5	12	6.50				32.50	
18	163	10	1.76		286.88			
19	6	25	9.95					59.70
20	5	16	4.25					21.25
21	63	8	1.66	104.58				
22	50	8	1.30	65.00				
23	12	12	3.55				42.60	
24	286	8	1.00	286.00				
25	32	16	2.90					92.80
26	24	16	2.97					71.28
27	4	16	3.32					13.28
28	4	16	3.53					14.12
29	4	16	3.60					14.40
30	8	16	3.60					29.80
31	8	16	1.15					9.20
32	4	16	3.68					14.72
33	4	16	3.63					14.60
34	4	25	10.00					40.00
35	2	16	8.00				16.00	
36	4	25	8.00					32.00
37	23	8	1.76	40.48				
38	4	12	9.95			59.70		
39	2	16	9.95				19.90	
Összhossz / Ø [m]				2249.30	286.88	2564.15	360.35	131.70
Fm. tömeg / Ø [kg/m]				0.395	0.617	0.888	1.580	3.850
Össztömeg / Ø [kg]				888.47	177.00	2276.97	569.25	507.04
Össztömeg [kg]								4418.64

LESZABÁSI RAJZOK

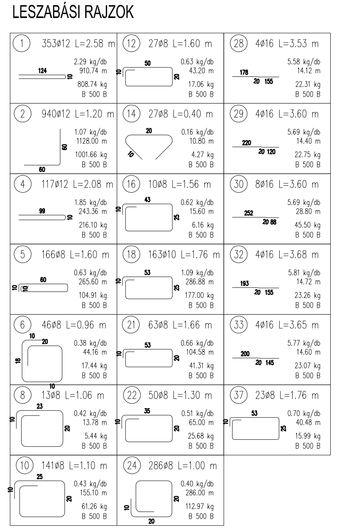

Anyagminőségek:
Vasbeton: C25/30-XC1-16/F2
Betonacél: B500B

Szigetelési csomópontok az építész kiviteli szakági tervek szerint!
Méreteket a helyszínen ellenőrizni kell!
A gépészeti, elektromos áttörések helye, mérete csak a tartószerkezet tervezővel történt egyeztetést követően a szakági tervek szerint!

Megjegyzés:		Módosítás:	
Steel-Soft Mérnöki és Informatikai Kft. H-4400 Nyíregyháza Selyem utca 21. Internet: www. steel-soft.com	Munka megnevezése: Szabadtéri Színpad rekonstrukciója 4400 Nyíregyháza, Benczúr tér, 6177/1, hrsz.		Megrendelő: Nyh. Megyei Jogú Város Önkormányzata
	Rajz megnevezése: Öntöző - I. em. feletti födém zsaluzási terve		Lépték: 1:50, 1:25
	Felelős tervező: Tóth Zoltán okl. építőmérnök 11/15-0147	Tervező:	Szerkesztő: Varga Zoltán építőmérnök
			Tervfajta: Kiviteli terv
			Dátum: 2017. február
			Rajzszám: S-3.0