


SZERELT ELŐSZTŐ
BÉPÍTETT KESZÜLEKEK:
SÜRDLHATÓ
VEDETTISÉG: IP54

Az előszót felírt táblákkal kell ellátni, a kapcsolási rajz szerinti áramköri számokkal és az áramköri számhoz tartozó megnevezésekkel.
Az előszto szerények gyártása előtt az előszto berendezés méreteit egyeztetni kell a beépítési hely mértervével
GYÁRTMÁNYOK:
MEDELLER, SCHACK, SCHNEIDER-ELECTRIC
A fenti gyártmányok mászdol színvonalat képviselnek, de a jobb minőségű gyártmányokkal rendelkező készletek vagy berendezések alkalmazhatók.

DZSEMI FESSZULTSÉG: 400/230V
50HZ
MŰKÖDTETŐ FESSZULTSÉG:
230V, 50HZ
ÉRINTÉSVÉDELEM: TN-S+EPH₁


Hépp Viktor 400/230V Működési Működési Működési	Felvezető SZABADIÉNI SZÍNPAD REKONSTRUKCIÓJA 4400 NYIREGyhÁZA, BENCSÜR TÉR, HRSZ.: 6177/1	Felvezető Hépp Viktor Építési V-1-15-0709	Műk. szám: 2017/214	Részlet: V-7/1
A rajz megnevezése: "B1" jelű előszto berendezés		Rajzoló: Hépp Viktor	Tev. év: 2017. február	

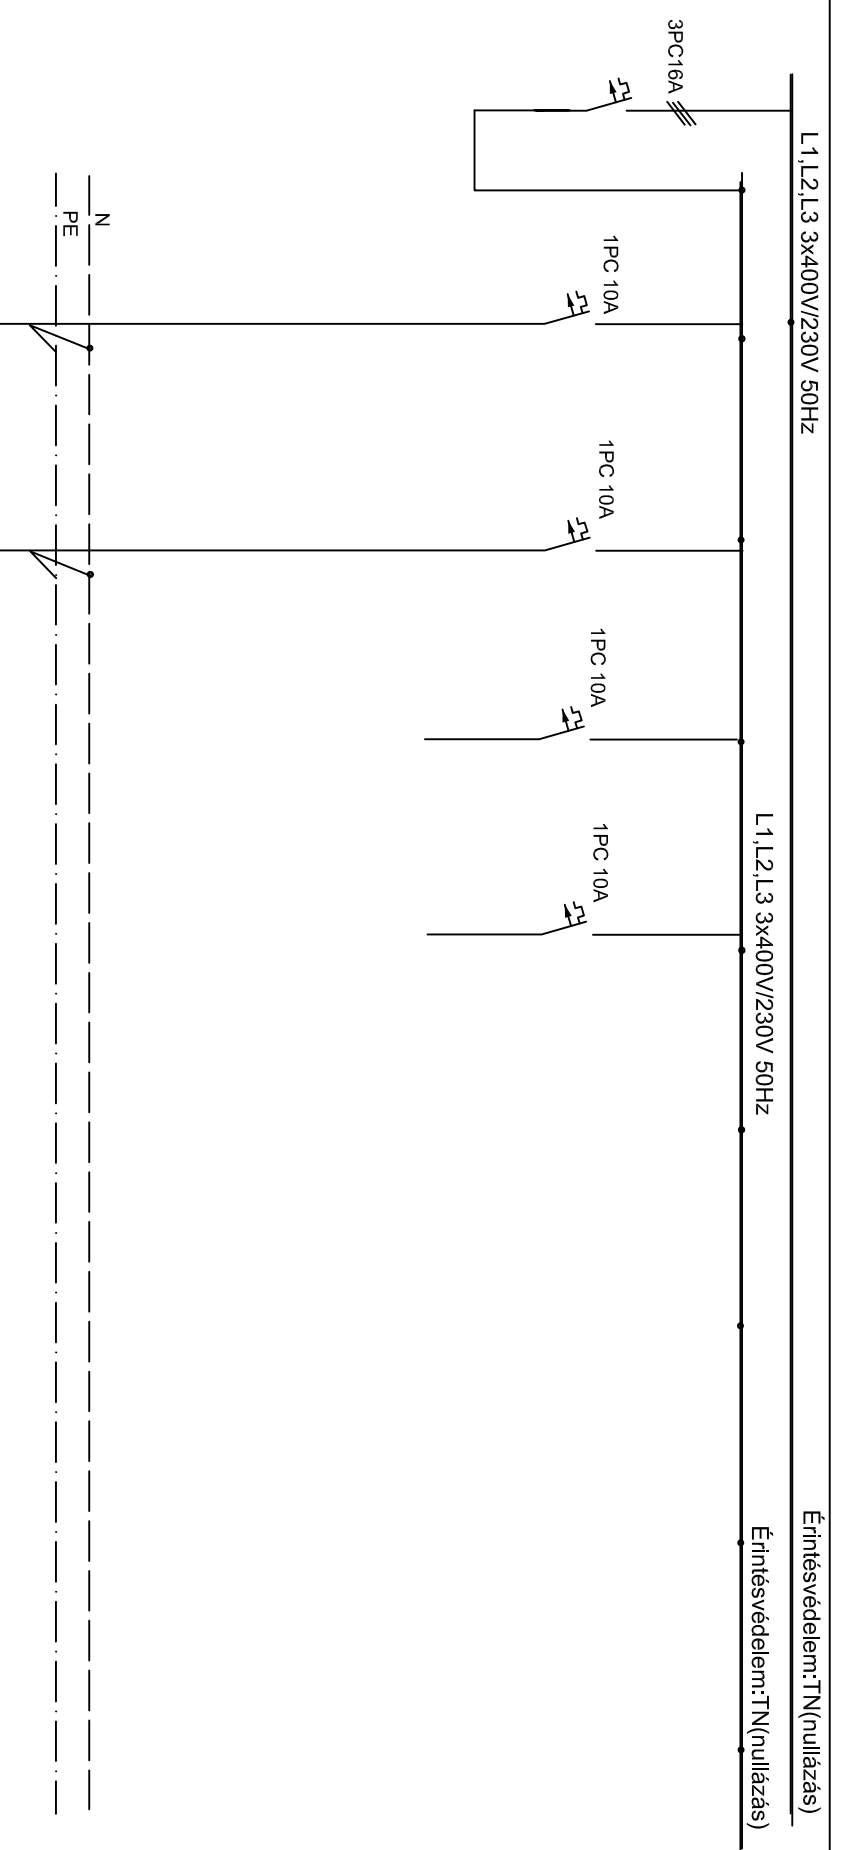

LEAGAZÁS SZÁM	9	10	11	12	13	14	15	16
MEGNEVEZÉS	világítás V1	világítás V2	tartályok	tartályok				
ÁRAMERŐSSÉG	10	10	10	10				
Vezetek	Tipus MBCu	Tipus MBCu						
	3x1,5	3x1,5						


Hépp Viktor 400/230V Működési Működési Működési	Felvezető SZABADIÉNI SZÍNPAD REKONSTRUKCIÓJA 4400 NYIREGyhÁZA, BENCSÜR TÉR, HRSZ.: 6177/1	Felvezető Hépp Viktor Építési V-1-15-0709	Műk. szám: 2017/214	Részlet: V-7/3
A rajz megnevezése: "B1" jelű előszto berendezés		Rajzoló: Hépp Viktor	Tev. év: 2017. február	

Érintésvédelem:TN(nulázás)

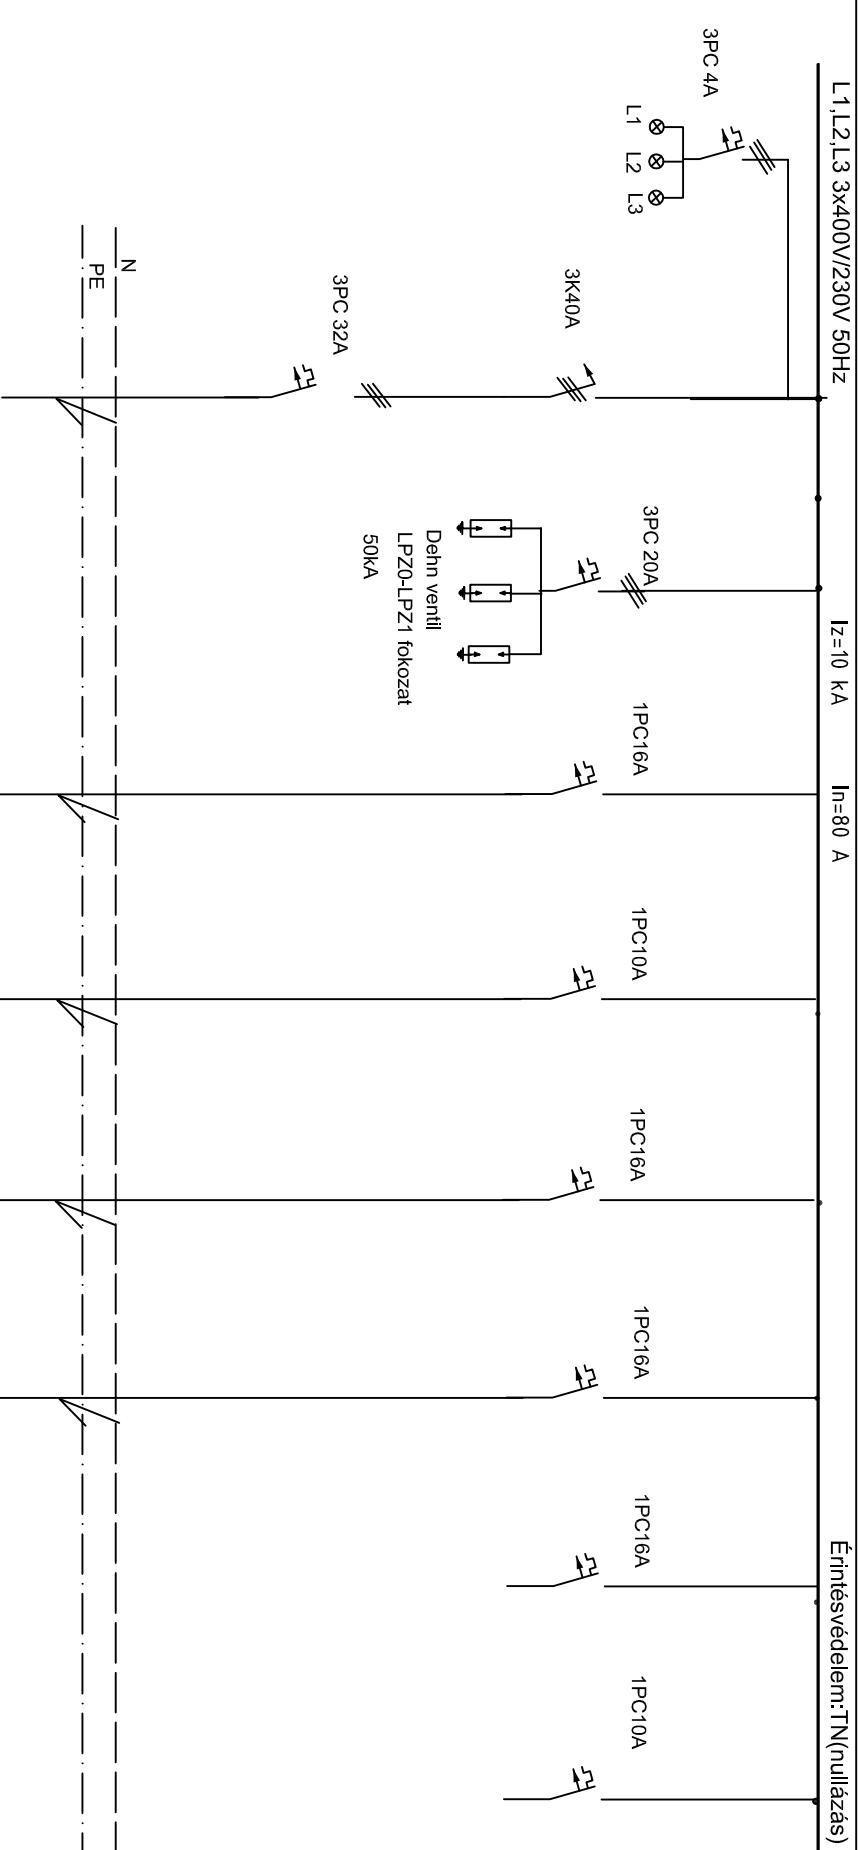

LEAGAZÁS SZÁM	1	2	3	4	5	6	7	8
MEGNEVEZÉS	Betalpálás	Tűltesztűléség védelem	gyenge közp	kijárat jelz	szvatható	átfolyós vízrn.	tartályok	tartályok
ÁRAMERŐSSÉG	32	50	16	10	16	16	16	10
Vezetek	Tipus NYV-J		MBCu	MBCu	MBCu	MBCu	MBCu	
	5x10		3x2,5	3x1,5	3x2,5	3x2,5		

Hépp Viktor 400/230V Működési Működési Működési	Felvezető SZABADIÉNI SZÍNPAD REKONSTRUKCIÓJA 4400 NYIREGyhÁZA, BENCSÜR TÉR, HRSZ.: 6177/1	Felvezető Hépp Viktor Építési V-1-15-0709	Műk. szám: 2017/214	Részlet: V-7/2
A rajz megnevezése: "B1" jelű előszto berendezés		Rajzoló: Hépp Viktor	Tev. év: 2017. február	

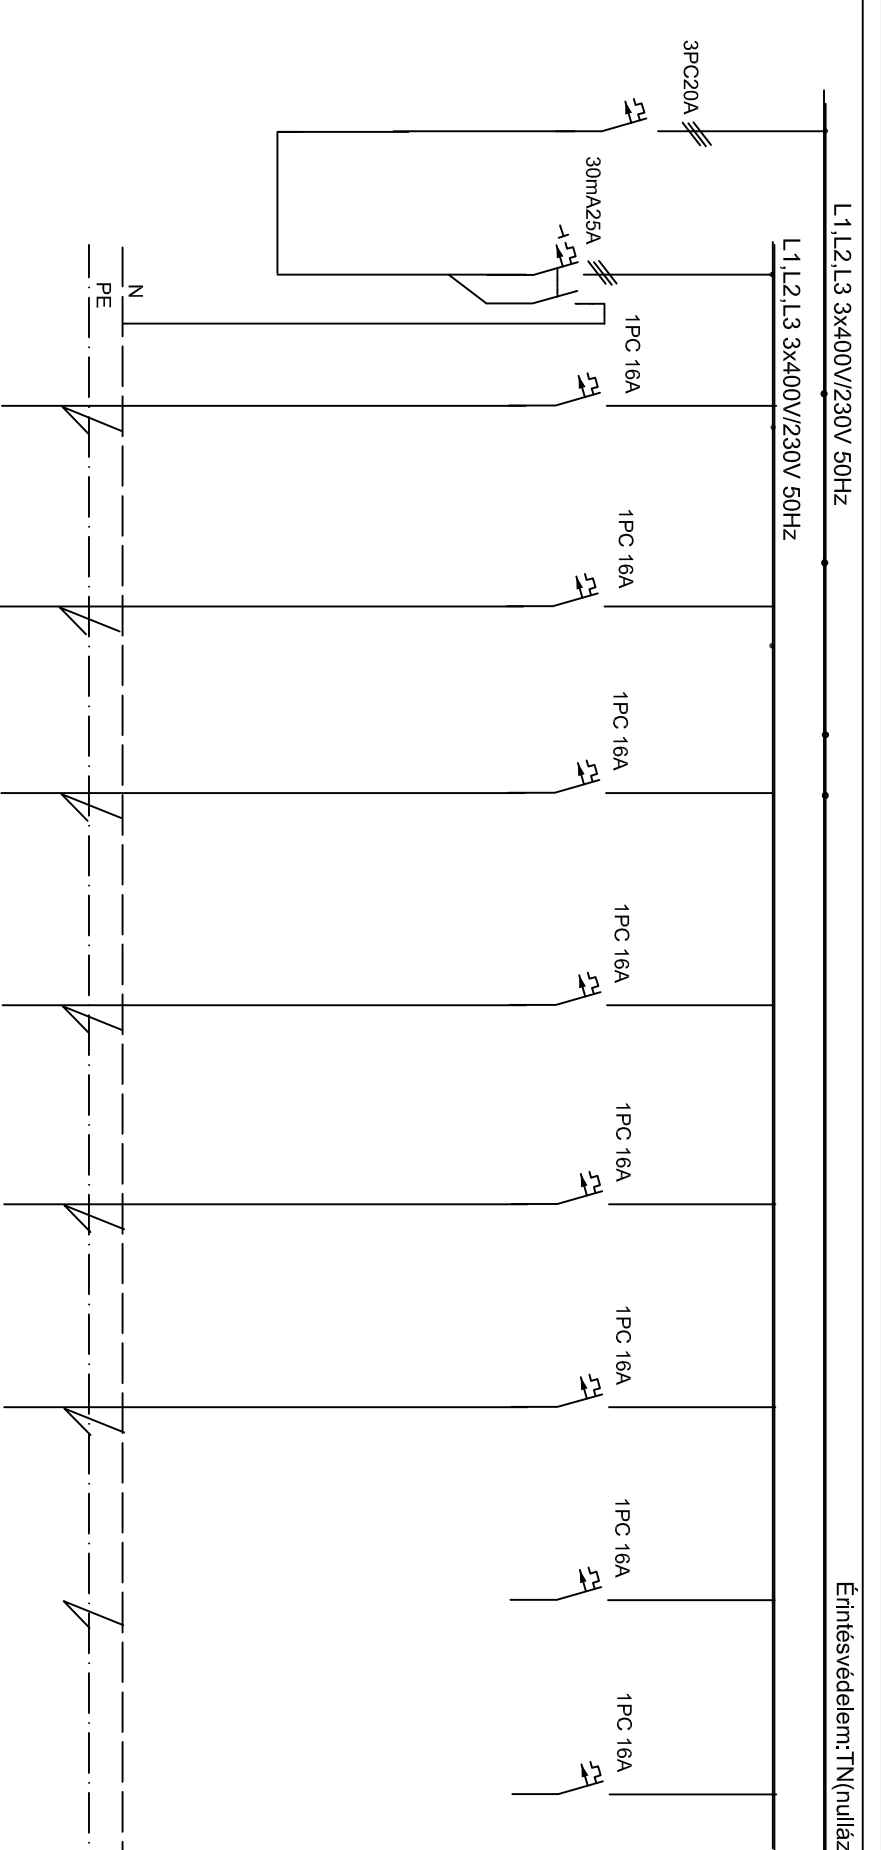

LEAGAZÁS SZÁM	17	18	19	20	21	22	23	24
MEGNEVEZÉS	dűg D-1	dűg D-2	dűg D-3	dűg D-4	dűg D-5	dűg D-6	tartályok	tartályok
ÁRAMERŐSSÉG	16	16	16	16	16	16	16	16
Vezetek	Tipus MBCu	Tipus MBCu	Tipus MBCu	Tipus MBCu	Tipus MBCu	Tipus MBCu		
	3x2,5	3x2,5	3x2,5	3x2,5	3x2,5	3x2,5		

Hépp Viktor 400/230V Működési Működési Működési	Felvezető SZABADIÉNI SZÍNPAD REKONSTRUKCIÓJA 4400 NYIREGyhÁZA, BENCSÜR TÉR, HRSZ.: 6177/1	Felvezető Hépp Viktor Építési V-1-15-0709	Műk. szám: 2017/214	Részlet: V-7/4
A rajz megnevezése: "B1" jelű előszto berendezés		Rajzoló: Hépp Viktor	Tev. év: 2017. február	