SZERELT ELOSZTÓ
BEÉPÍTETT KÉSZÜLÉKEK:
SORDLHATÓ
VÉDETTSÉG: IP54

Az elosztót felirati táblákkal kell ellátni, a kapcsolási rajz szerinti áramköri számokkal és az áramköri számokhoz tartozó megnevezésekkel.

Az elosztó szekrények gyártása előtt az elosztó berendezés méreteit egyeztetni kell a beépítési hely méretével!

GYÁRTMÁNYOK:
MOELLER, SCHRACK, SCHNEIDER-ELECTRIC
A fenti gyártmányok műszaki színvonalat képviselnek. Helyettük csak azonos vagy jobb műszaki paraméterekkel rendelkező - készülékek vagy berendezések - alkalmazhatók.

ÜZEMI FESZÜLTSÉG: 400/230V
50Hz
MŰKÖDTETŐ FESZÜLTSÉG:
230V, 50Hz
ÉRINTÉSVÉDELEM: TN-S+EPH;

Hepp Viktor 4400 Nyíregyháza Kápolnatér u. 8 Tel./Fax:(70) 451-57-65	Tervezés tárgya: **SZABADTÉRI SZÍNPAD REKONSTRUKCIÓJA** 4400 NYÍREGYHÁZA, BENCZÚR TÉR, HRSZ.: 6177/1	Tervező: Hepp Viktor Eng. sz.: V-T-15-0709 Rajzoló: Hepp Viktor	Nyilv. szám: 2017/214 Terv Fajta: "KT" Dátum: 2017. február	Rajzszám: V-8/1
© Ez a terv szellemi jogvédelem alatt áll. Bármilyen felhasználása a tervező hozzájárulása nélkül tilos!	A rajz megnevezése: "B2" jelű elosztó berendezés			

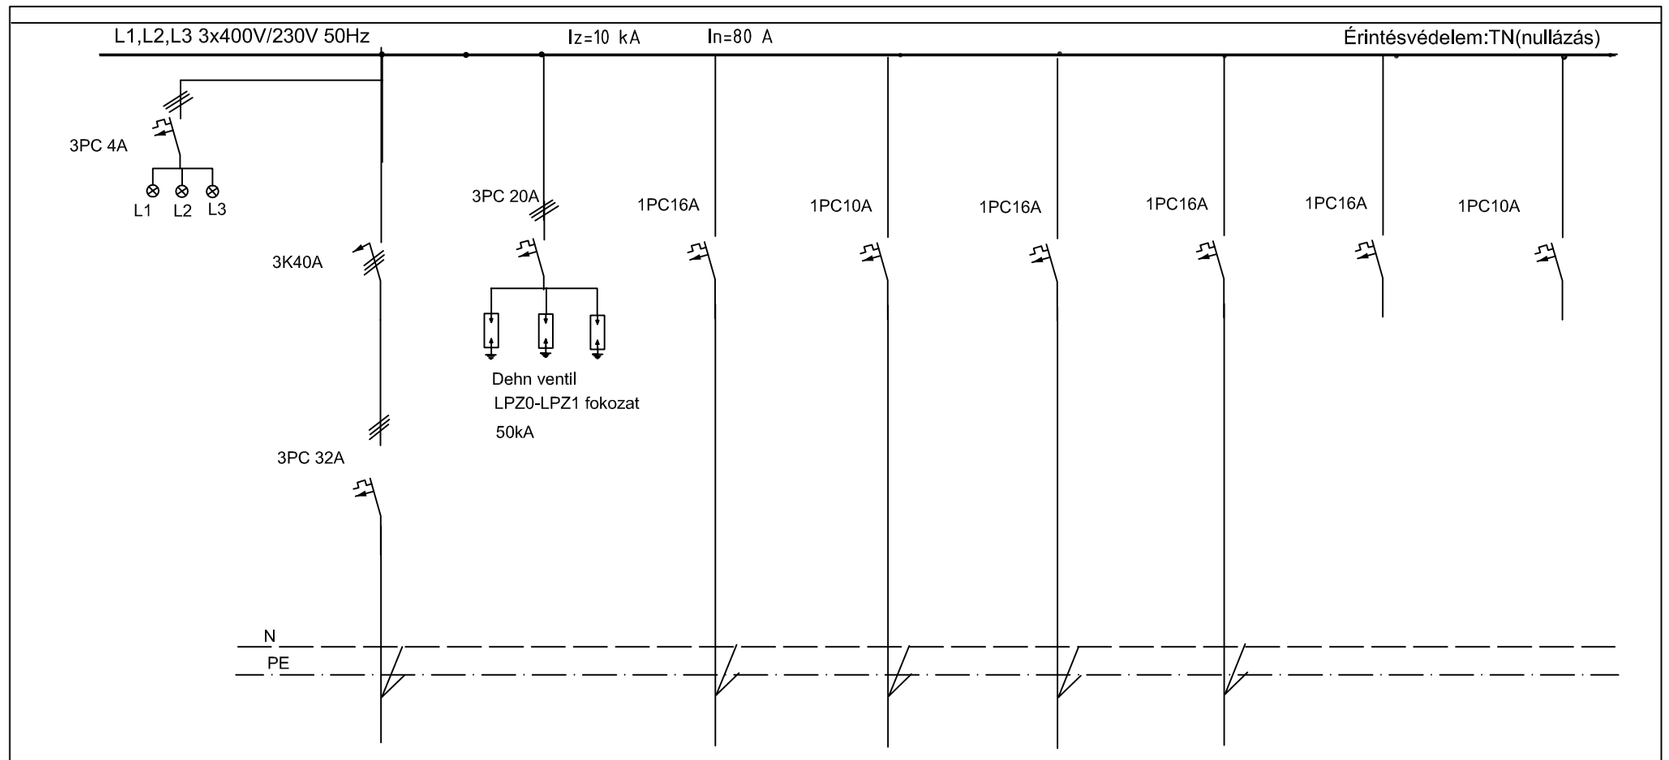

LEÁGAZÁS SZÁM		1	2	3	4	5	6	7	8
MEGNEVEZÉS		Betáplálás	Túlfeszültség védelem	gyenge közp	kijárat jelz	szivattyú	átfolyós vízm.	tartalék	tartalék
ÁRAMERŐSSÉG		32	50	16	10	16	16	16	10
Vezeték	Tipus	NYY-J		MBCu	MBCu	MBCu	MBCu		
	Ker(mm2)	5x10		3x2,5	3x1,5	3x2,5	3x2,5		

Hepp Viktor 4400 Nyíregyháza Kápolnatér u. 8 Tel./Fax:(70) 451-57-65	Tervezés tárgya: **SZABADTÉRI SZÍNPAD REKONSTRUKCIÓJA** 4400 NYÍREGYHÁZA, BENCZÚR TÉR, HRSZ.: 6177/1	Tervező: Hepp Viktor Eng. sz.: V-T-15-0709 Rajzoló: Hepp Viktor	Nyilv. szám: 2017/214 Terv Fajta: "KT" Dátum: 2017. február	Rajzszám: V-8/2
© Ez a terv szellemi jogvédelem alatt áll. Bármilyen felhasználása a tervező hozzájárulása nélkül tilos!	A rajz megnevezése: "B2" jelű elosztó berendezés			

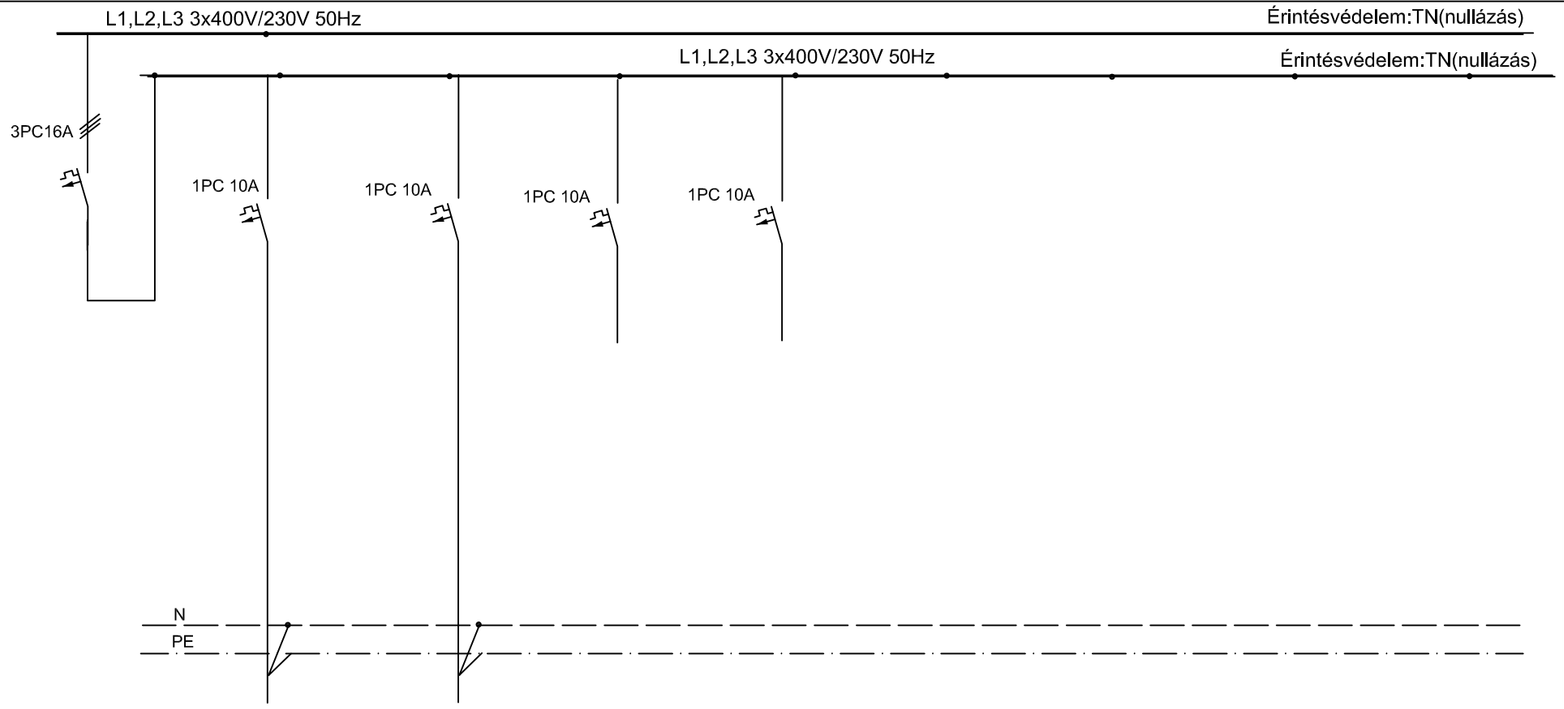

LEÁGAZÁS SZÁM		9	10	11	12	13	14	15	16
MEGNEVEZÉS		világítás V1	világítás V2	tartalék	tartalék				
ÁRAMERŐSSÉG		10	10	10	10				
Vezeték	Tipus	MBCu	MBCu						
	Ker(mm2)	3x1,5	3x1,5						

Hepp Viktor 4400 Nyíregyháza Kápolnatér u. 8 Tel./Fax:(70) 451-57-65	Tervezés tárgya: **SZABADTÉRI SZÍNPAD REKONSTRUKCIÓJA** 4400 NYÍREGYHÁZA, BENCZÚR TÉR, HRSZ.: 6177/1	Tervező: Hepp Viktor Eng. sz.: V-T-15-0709 Rajzoló: Hepp Viktor	Nyilv. szám: 2017/214 Terv Fajta: "KT" Dátum: 2017. február	Rajzszám: V-8/3
© Ez a terv szellemi jogvédelem alatt áll. Bármilyen felhasználása a tervező hozzájárulása nélkül tilos!	A rajz megnevezése: "B2" jelű elosztó berendezés			

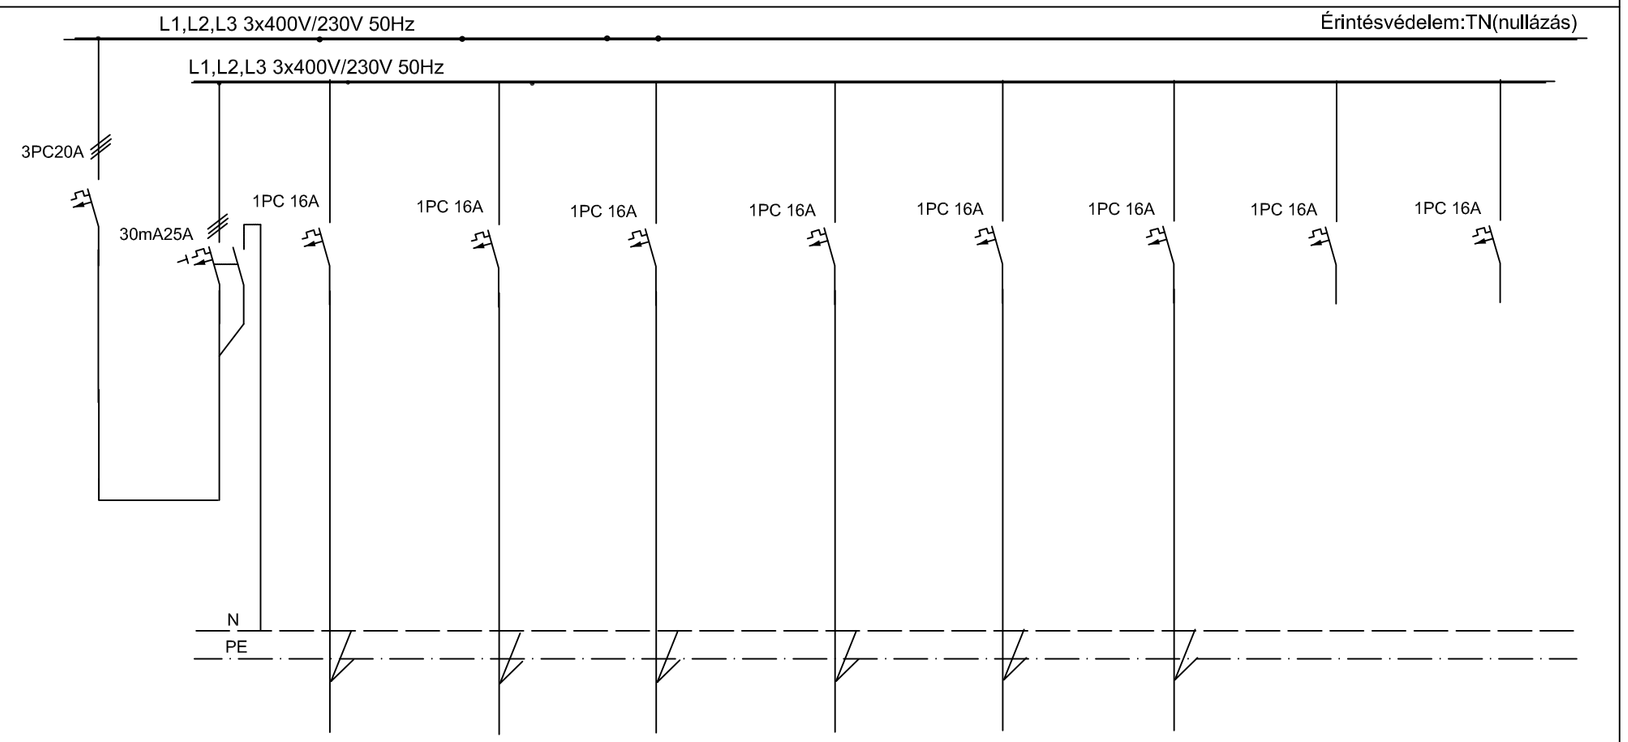

LEÁGAZÁS SZÁM		17	18	19	20	21	22	23	24
MEGNEVEZÉS		dug D-1	dug D-2	dug D-3	dug D-4	dug D-5	dug D-6	tartalék	tartalék
ÁRAMERŐSSÉG		16	16	16	16	16	16	16	16
Vezeték	Tipus	MBCu	MBCu	MBCu	MBCu	MBCu	MBCu		
	Ker(mm2)	3x2,5	3x2,5	3x2,5	3x2,5	3x2,5	3x2,5		

Hepp Viktor 4400 Nyíregyháza Kápolnatér u. 8 Tel./Fax:(70) 451-57-65	Tervezés tárgya: **SZABADTÉRI SZÍNPAD REKONSTRUKCIÓJA** 4400 NYÍREGYHÁZA, BENCZÚR TÉR, HRSZ.: 6177/1	Tervező: Hepp Viktor Eng. sz.: V-T-15-0709 Rajzoló: Hepp Viktor	Nyilv. szám: 2017/214 Terv Fajta: "KT" Dátum: 2017. február	Rajzszám: V-8/4
© Ez a terv szellemi jogvédelem alatt áll. Bármilyen felhasználása a tervező hozzájárulása nélkül tilos!	A rajz megnevezése: "B2" jelű elosztó berendezés			