

SZERELT ELŐSZTÓ  
BEÉPÍTETT KESZÜLÉKEK:  
SOROLHATÓ  
VEDETTISÉG: IP54

Az előszót felirati táblákkal kell ellátni, a kapcsolási rajz szerinti áramköri számokkal és az áramköri számokhoz tartozó megnevezésekkel.  
Az előszó szerelvények gyártása előtt az előszó berendezés méreteit egyeztetni kell a beépítési hely méreteivel!  
GYÁRTMÁNYOK: SCHNIEDER-ELECTRIC, MDELLER, SCHNACK, SCHNEIDER-ELECTRIC  
A fenti gyártmányok műszaki színvonalát képviselem. Helyettük csak azonos vagy jobb műszaki paraméterekkel rendelkező készletek vagy berendezések alkalmazhatók.


ÜZEMI FESZULTSÉG: 400/230V  
50Hz  
MŰKÖDTETŐ FESZULTSÉG:  
230V, 50Hz  
ÉRINTÉSVÉDELLEM: TN-S+EPH

Hépp Viktor 400 Műhely M/Me/09 06-06-06	Tervező helye: SZABADTÉRI SZÍNPAD REKONSTRUKCIÓJA 4400 NYIREGyhÁZA, BENCSÜR TÉR, HRST.: 6177/1	Tervező: Hépp Viktor Épít. sz.: V-T-15-0709 Rajzosa:	Műk. szám: 2017/214 Tervei Fajta: "KT"	Rajzsám: V-15/1
A műz megnevezése: "CS" jelű előszó berendezés		Hépp Viktor	Dátum: 2017. február	

L1,L2,L3 3x400V/230V 50Hz

In=80A Iz=6kA

Érintésvédelem: TN(Nullázás)

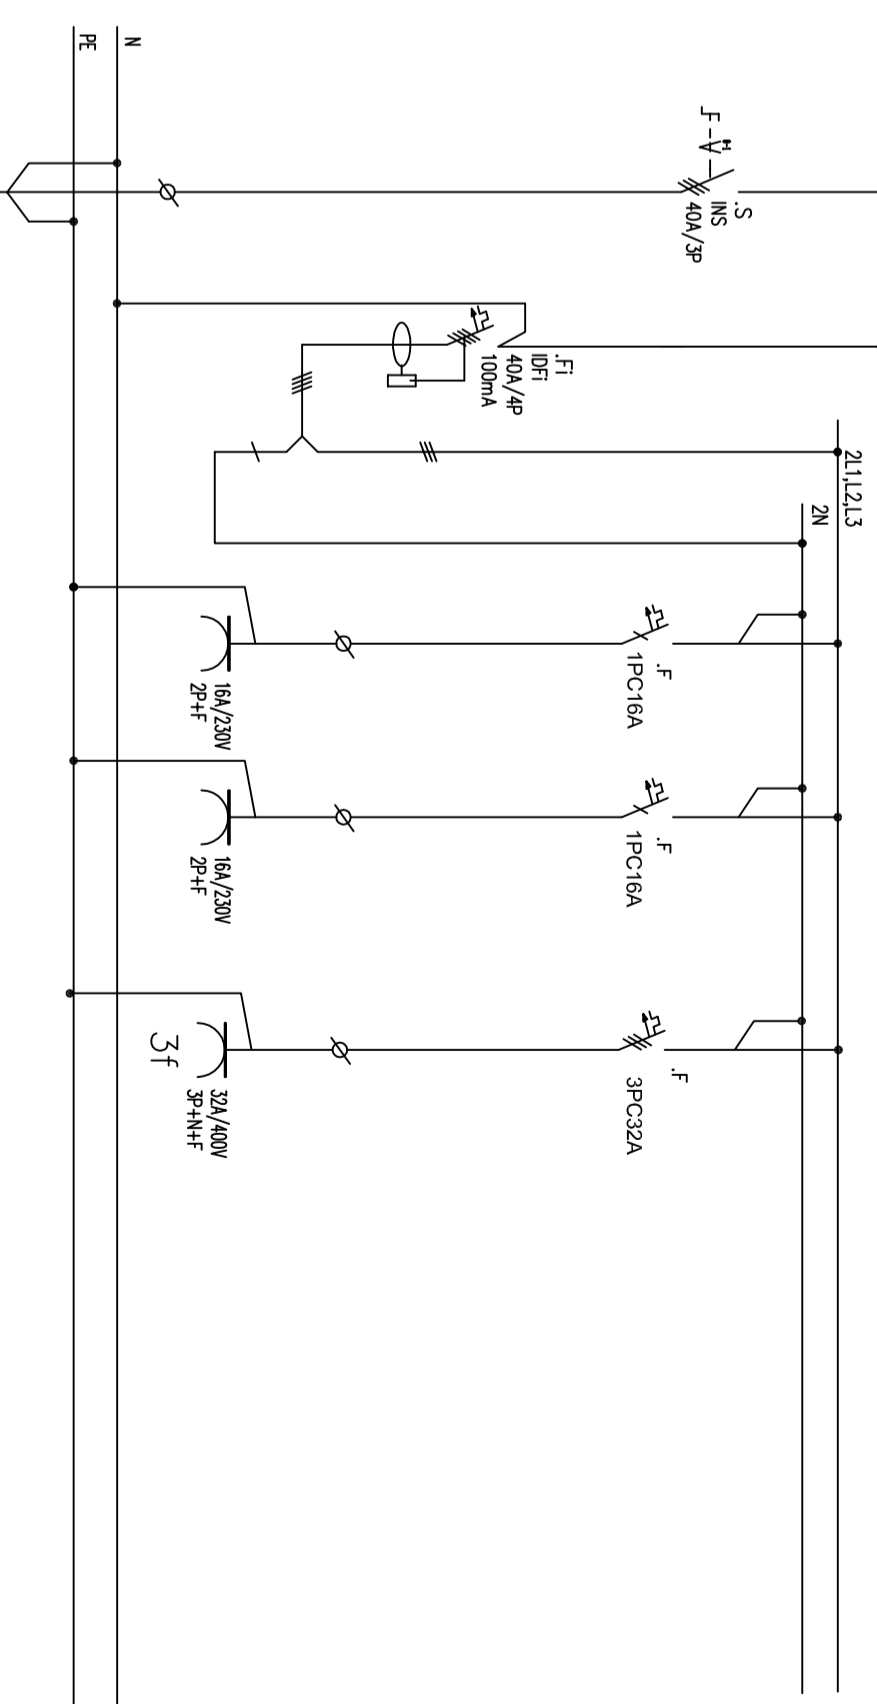

LEAGAZÁS SZÁM	1	2	3	4	5	6	7	8
MEGNEVEZÉS	Beépítés	ÁRAMVÉDŐ LEVÁLSZTÁS	2f. dugalj 230 / 240 V	2f. dugalj 230 / 240 V	3f. dugalj 380 / 400 V			
ÁRAMERŐSSÉG	32	25	16	16	16			
Vezetek	Tipus	MBCUNNY-J						
	Ker(mm <sup>2</sup> )	5x10						

Hépp Viktor 400 Műhely M/Me/09 06-06-06	Tervező helye: SZABADTÉRI SZÍNPAD REKONSTRUKCIÓJA 4400 NYIREGyhÁZA, BENCSÜR TÉR, HRST.: 6177/1	Tervező: Hépp Viktor Épít. sz.: V-T-15-0709 Rajzosa:	Műk. szám: 2017/214 Tervei Fajta: "KT"	Rajzsám: V-15/2
A műz megnevezése: "CS" jelű előszó berendezés		Hépp Viktor	Dátum: 2017. február	