

SZERELT ELŐSZTÓ
BEPÉLTETT KESSZULEKEK:
SOROLHATÓ
VEDETTISÉG: IP54

Az előszót felírtól távolabb kell elhelyezni, a kapcsolási rajz szerinti áramköri számokkal és az áramköri számokhoz tartozó megnevezésekkel.
Az elősztó szerelvények gyártása előtt az elősztó berendezés méretét egyeztetni kell a beépítési hely méretével
GYÁRTMÁNYOKI:
MELLER, SCHRACK, SCHNEIDER-ELECTRIC
A fenti gyártmányok másod szírvonalat képviselnek. Helyettük csak azonos vagy jobb minőségű párhelyettesítéssel rendelkező gyártmányok gy berendezések alkalmazhatóak.


ÜZEMI FESZULTSÉG: 400/230V
50HZ
MŰKÖDTEITŐ FESZULTSÉG:
230V, 50HZ
ÉRINTÉSVÉDELLEM: TN-S+EPHJ

Hépp Viktor
4400 NYIREGyhÁZA
Műk. szám: 2017/214
Tervező: KT
Dátum: 2017. február

Feladat megnevezése: SZABADIÉRI SÍNPAD REKONSTRUKCIÓJA
4400 NYIREGyhÁZA, BENCSÜR TÉR, HRSZ.: 6177/1
A rajz megnevezése: "P2" jelű elősztó berendezés

Hépp Viktor
4400 NYIREGyhÁZA
Műk. szám: 2017/214
Tervező: KT
Dátum: 2017. február

Rajzszám: V-10/1

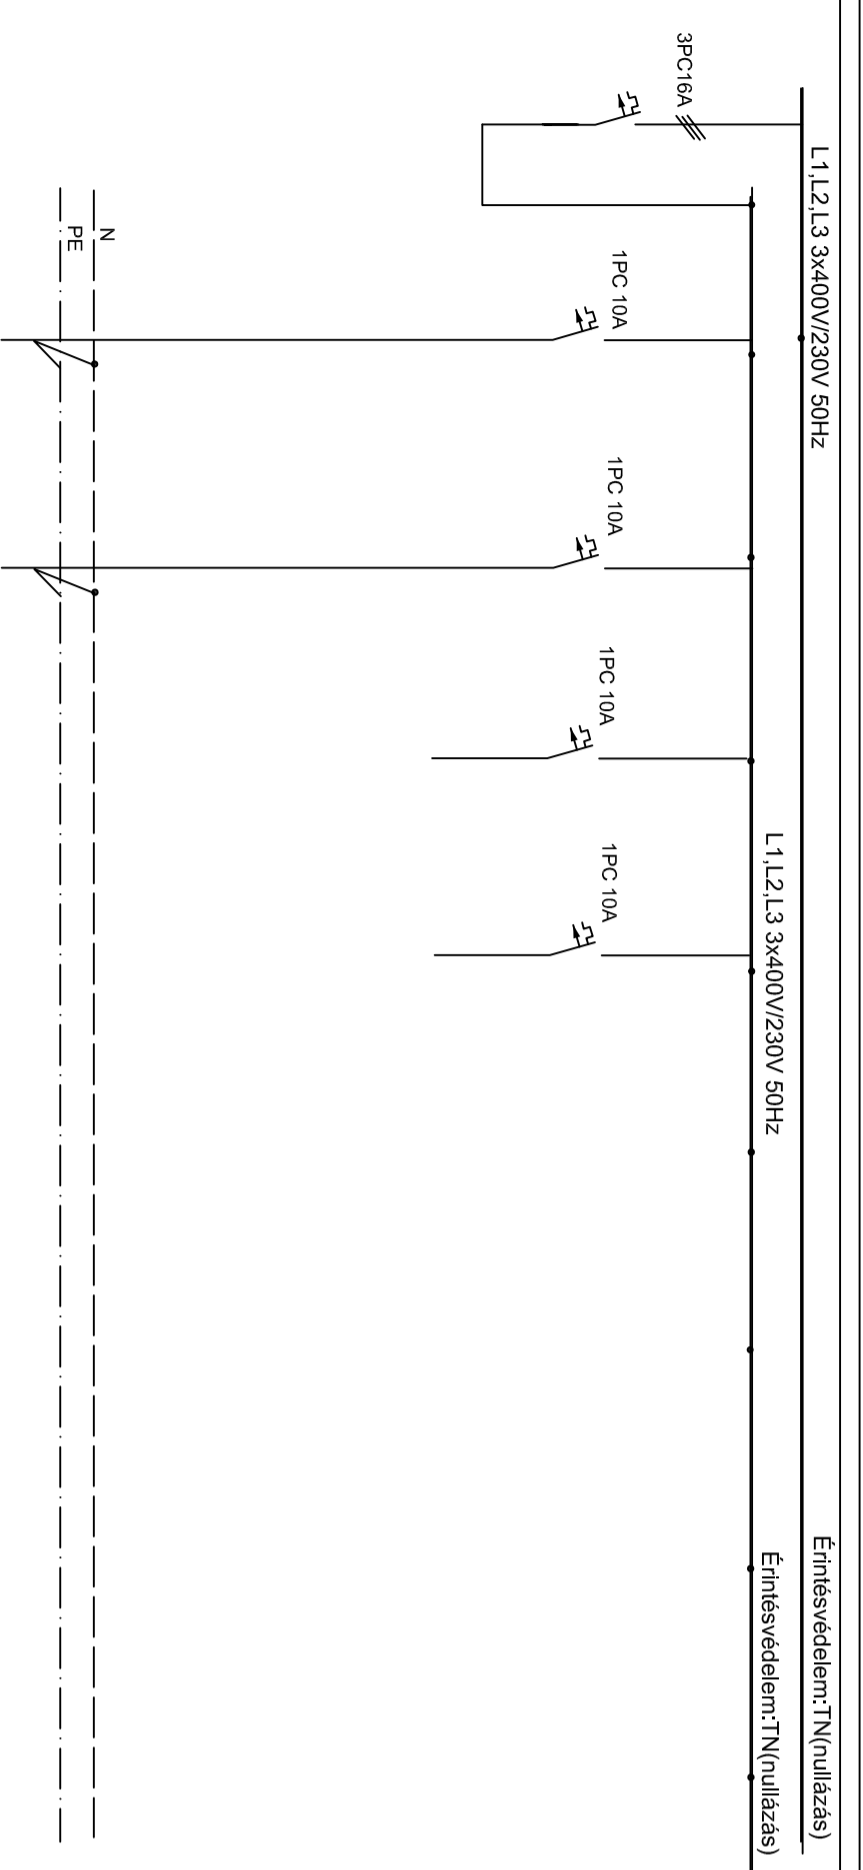


LEÁGÁZÁS SZÁM	9	10	11	12	13	14	15	16
MEGNEVEZÉS	világítás V1	világítás V2	tanfalék	tanfalék				
ÁRAMERŐSSÉG	10	10	10	10				
Vezetékek	Tipus: MBCu Ker(mmm2): 3x1,5	MBCu 3x1,5						

Hépp Viktor
4400 NYIREGyhÁZA
Műk. szám: 2017/214
Tervező: KT
Dátum: 2017. február

Feladat megnevezése: SZABADIÉRI SÍNPAD REKONSTRUKCIÓJA
4400 NYIREGyhÁZA, BENCSÜR TÉR, HRSZ.: 6177/1
A rajz megnevezése: "P2" jelű elősztó berendezés

Hépp Viktor
4400 NYIREGyhÁZA
Műk. szám: 2017/214
Tervező: KT
Dátum: 2017. február

Rajzszám: V-10/3

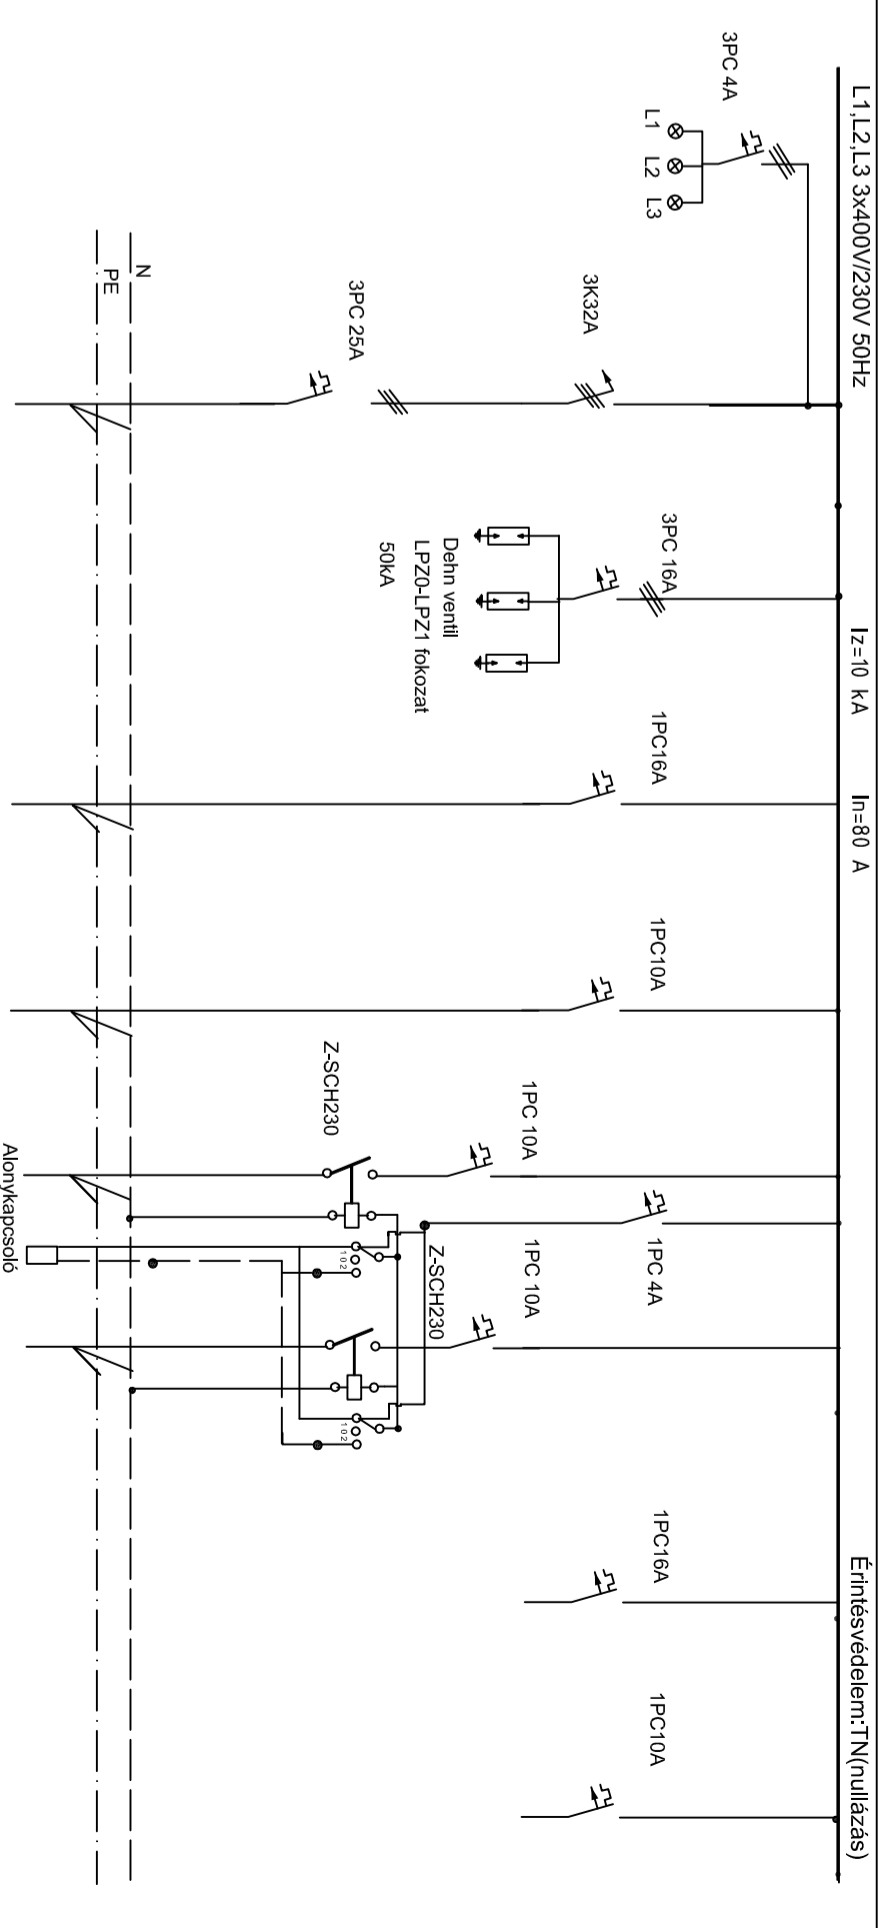


LEÁGÁZÁS SZÁM	1	2	3	4	5	6	7	8
MEGNEVEZÉS	Belsőállás	Tűlfeszültség védelem	gyengye közp	hűtési jelz	külső villágítás V3	külső villágítás V4	tanfalék	tanfalék
ÁRAMERŐSSÉG	25	50	16	10	16	16	16	10
Vezetékek	Tipus: NY-Y-J Ker(mmm2): 5x6		MBCU 3x2,5	MBCU 3x1,5	NY-Y-J 3x2,5	NY-Y-J 3x2,5	NY-Y-J 3x2,5	

Hépp Viktor
4400 NYIREGyhÁZA
Műk. szám: 2017/214
Tervező: KT
Dátum: 2017. február

Feladat megnevezése: SZABADIÉRI SÍNPAD REKONSTRUKCIÓJA
4400 NYIREGyhÁZA, BENCSÜR TÉR, HRSZ.: 6177/1
A rajz megnevezése: "P2" jelű elősztó berendezés

Hépp Viktor
4400 NYIREGyhÁZA
Műk. szám: 2017/214
Tervező: KT
Dátum: 2017. február

Rajzszám: V-10/2

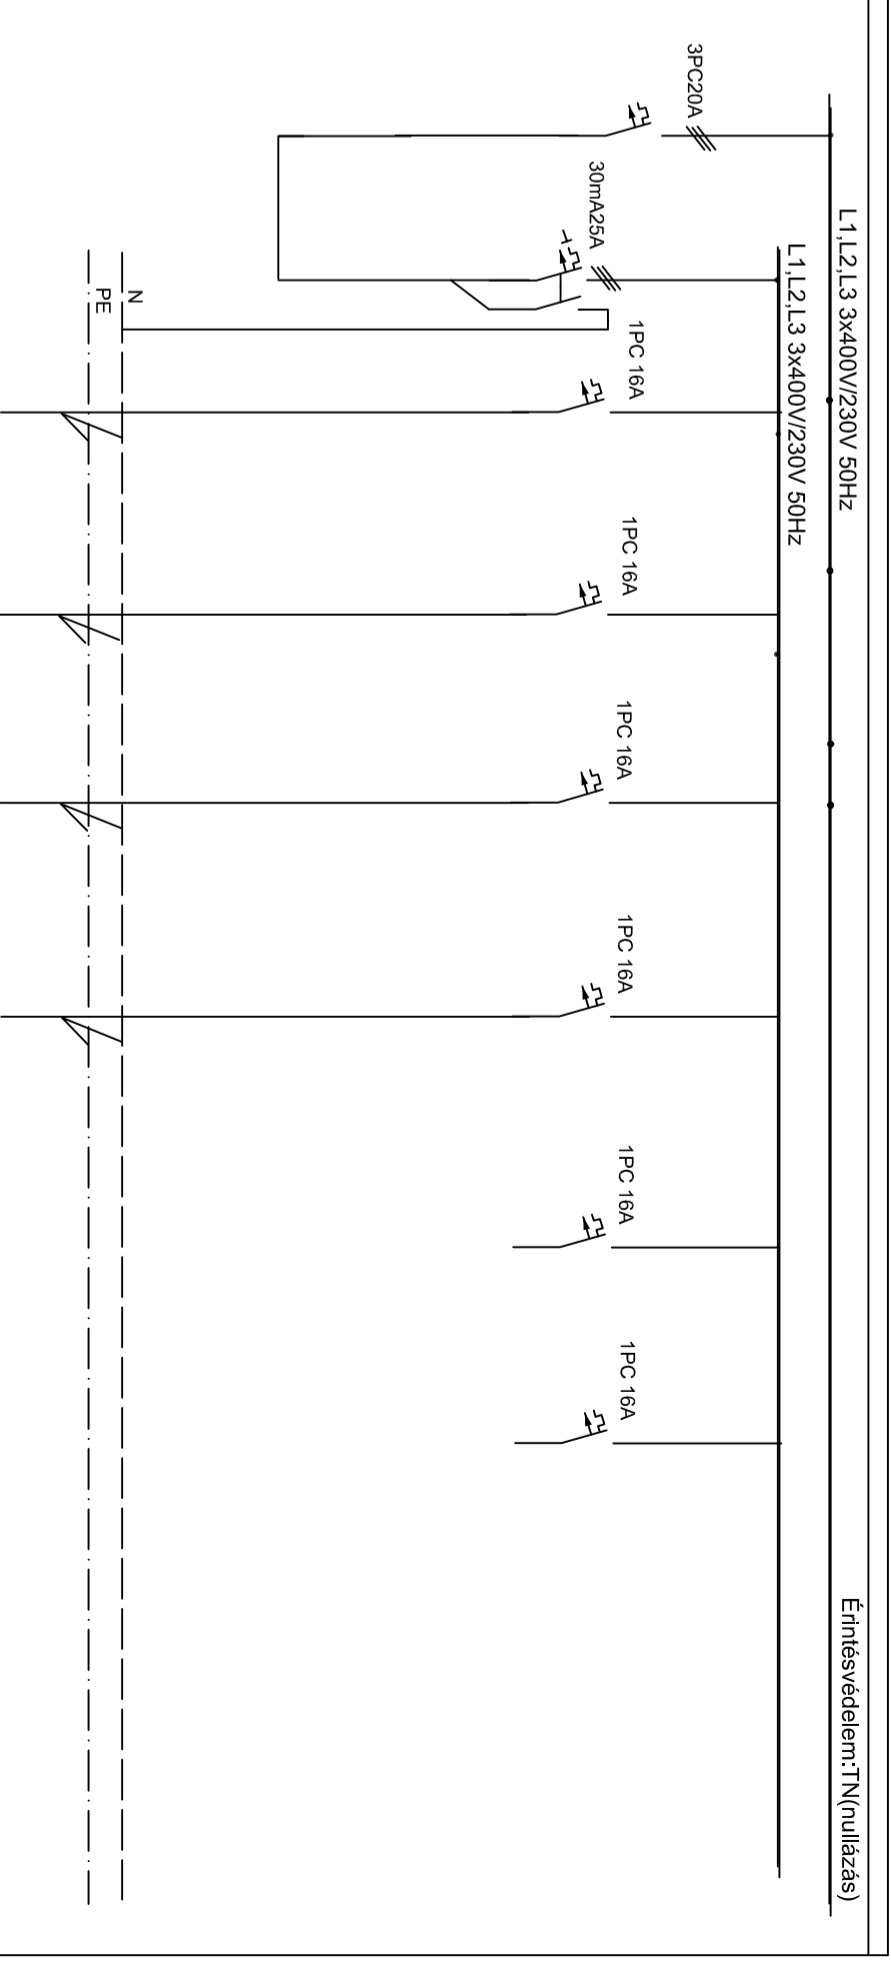

LEÁGÁZÁS SZÁM	17	18	19	20	21	22	23	24
MEGNEVEZÉS	dűg D-1	dűg D-2	dűg D-3	dűg D-4	tanfalék	tanfalék		
ÁRAMERŐSSÉG	16	16	16	16	16	16		
Vezetékek	Tipus: MBCU Ker(mmm2): 3x2,5	MBCU 3x2,5	MBCU 3x2,5	MBCU 3x2,5	MBCU 3x2,5			

Hépp Viktor
4400 NYIREGyhÁZA
Műk. szám: 2017/214
Tervező: KT
Dátum: 2017. február

Feladat megnevezése: SZABADIÉRI SÍNPAD REKONSTRUKCIÓJA
4400 NYIREGyhÁZA, BENCSÜR TÉR, HRSZ.: 6177/1
A rajz megnevezése: "P2" jelű elősztó berendezés

Hépp Viktor
4400 NYIREGyhÁZA
Műk. szám: 2017/214
Tervező: KT
Dátum: 2017. február

Rajzszám: V-10/4