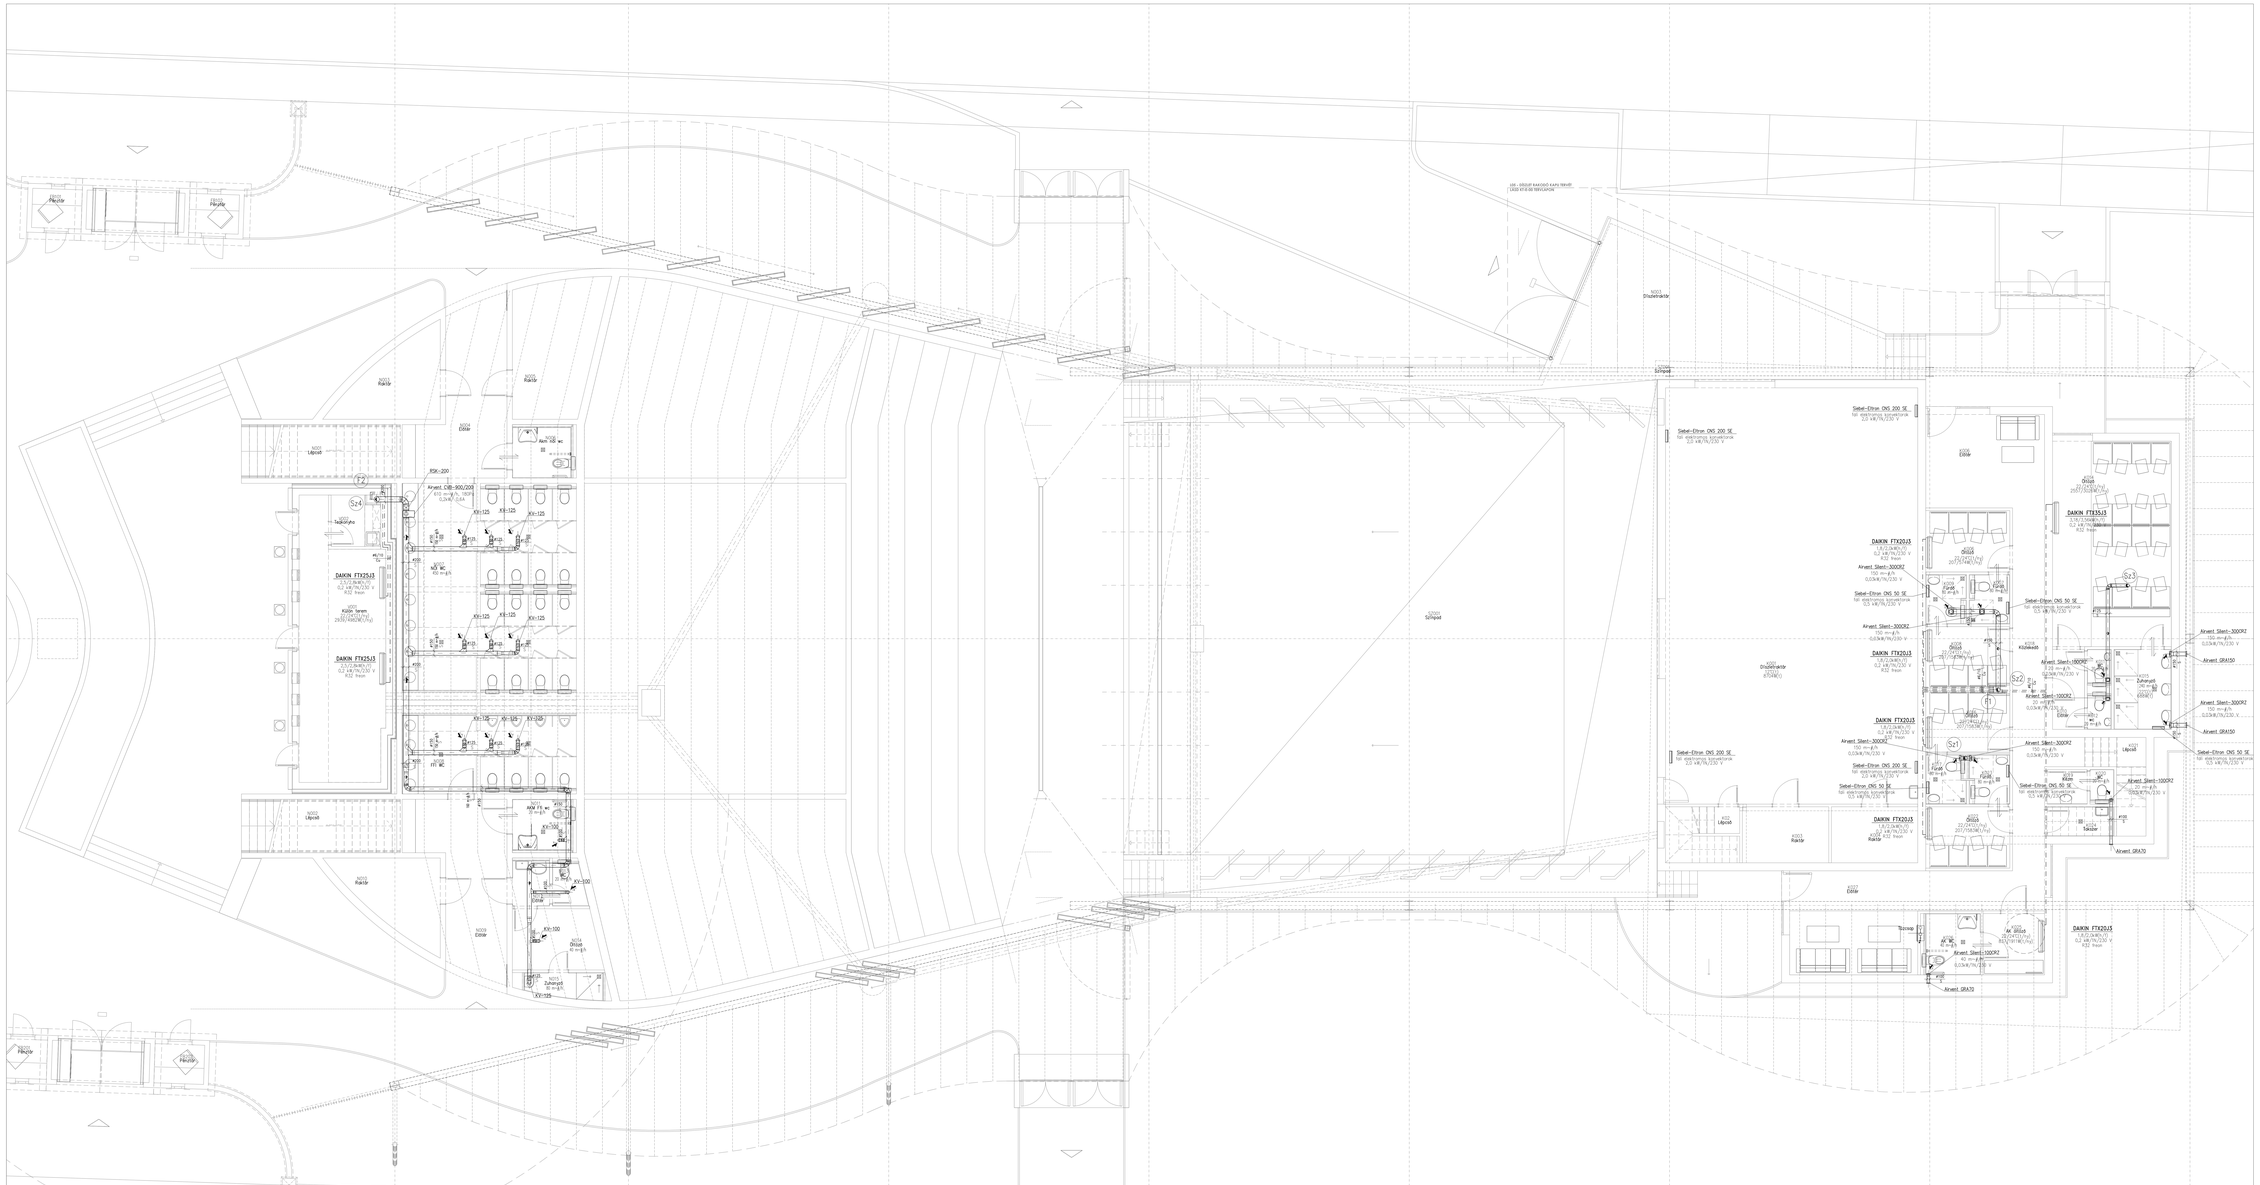

GENERÁL TERVEZŐ:

A STUDIO '90
ÉPÍTÉSZTERVEZŐ KFT.
4400 NYÍREGYHÁZA, DOZSA GYÖRGY UTCA 5. TEL.: (42)755-520, FAX (42) 785-325

MEGBÍZÓ:

NYÍREGYHÁZA VÁROS ÖNKORMÁNYZATA

4401 NYÍREGYHÁZA, KOSSUTH TÉR 1.

MUNKA MEGNEVEZÉSE:

SZABADTÉRI SZÍNPAD REKONSTRUKCIÓJA

4400 NYÍREGYHÁZA, BENCZÚR TÉR, HRSZ.: 6177/1

ÜGYVEZETŐ IGAZGATÓ:	FELELŐS TERVEZŐK:
Tenkely Szabolcs	Tenkely Szabolcs É-15-0247
ÉPÍTÉSZ MŰNAKATÁRSAK:	
Kónai Norbert Tomka Gergely	Banu Roland É-15-0351
TARTÓSZERKEZET:	KÖRNYEZETRENDEZÉS:
STEEL-SOFT KFT. **Tóth Zoltán**	**FŐ-KERT-ÉSZ Bt.** **Márton Péter**
ÉPÜLETGÉPÉSZET:	SZÍNHÁZTECHNOLÓGIA:
OPTI-TEAM KFT. **Tímár Tamás**	**ANIMATIVE KFT.** **Schramm Péter**
ÉPÜLETVILLAMOSSÁG:	KONYHATECHNOLÓGIA:
- **Hepp Viktor**	- -
KÖRNYEZETVÉDELEM:	TALAJMECHANIKA:
-	**NYÍRGEO KFT.** **Jávor Csaba**
GYÁRÁZTECHNIKA, KÜLSŐ KÖZMŰ:	TŰZVÉDELEM:
BARTHERV Bt. **Bartha Miklós**	**Rékúdi Ferenc**

Jelen tervdokumentáció és valamennyi melléklete a szerzői jogról szóló 1999. évi LXXVI. törvény 3. fejezet 67. § - 71. §-ai hatálya alá tartozik, ennek figyelembevételével a tervdokumentáció egészének vagy bármely részének felhasználása a tervező(k) előzetes hozzájárulása nélkül tilos!

Helyszíni mértékfelvétel szükséges!
Kapcsolódó szakági tervekkel együtt kezelendő!
Problémákat a kivitelezés előtt a tervezővel egyeztetni kell!
A vb. szerkezetekben lévő utólagos áttörések csak a statikai tervek szerint kivitelezhetőek!
Az dimenzyeszt alló akja a kész padlóról értendő!
A szerkezetépítéskor a hőtőzet nyomvonalának egyeztetése javasolt.
A lifbánda footgallérges ellátása max. 20 mm lehett!
A padlófűtések és padlócsatornák mélysége mindig a végleges burkolat sintjétől értelmezendő!
A ch=100 mm alatti áttörések nincsenek jelölve, azok helyszíni művezetéssel készítendők.

SZAKÁG:

Épületgépészet

TERVTÍPUS:

KIVITELI TERVDOKUMENTÁCIÓ

TARTALOM:

Földszint, Fűtés-hűtés, szellőzés alaprajz

ELSŐ KIADÁS:	MUNKASZÁM:
2017. FEBRUÁR HÓ	18/2016
KIADÁS DÁTUMA:	LÉPTÉK:
2017. FEBRUÁR HÓ	**M=1:50**
INDEX:	RAJZSZÁM:
01	**Gfhsz-01**