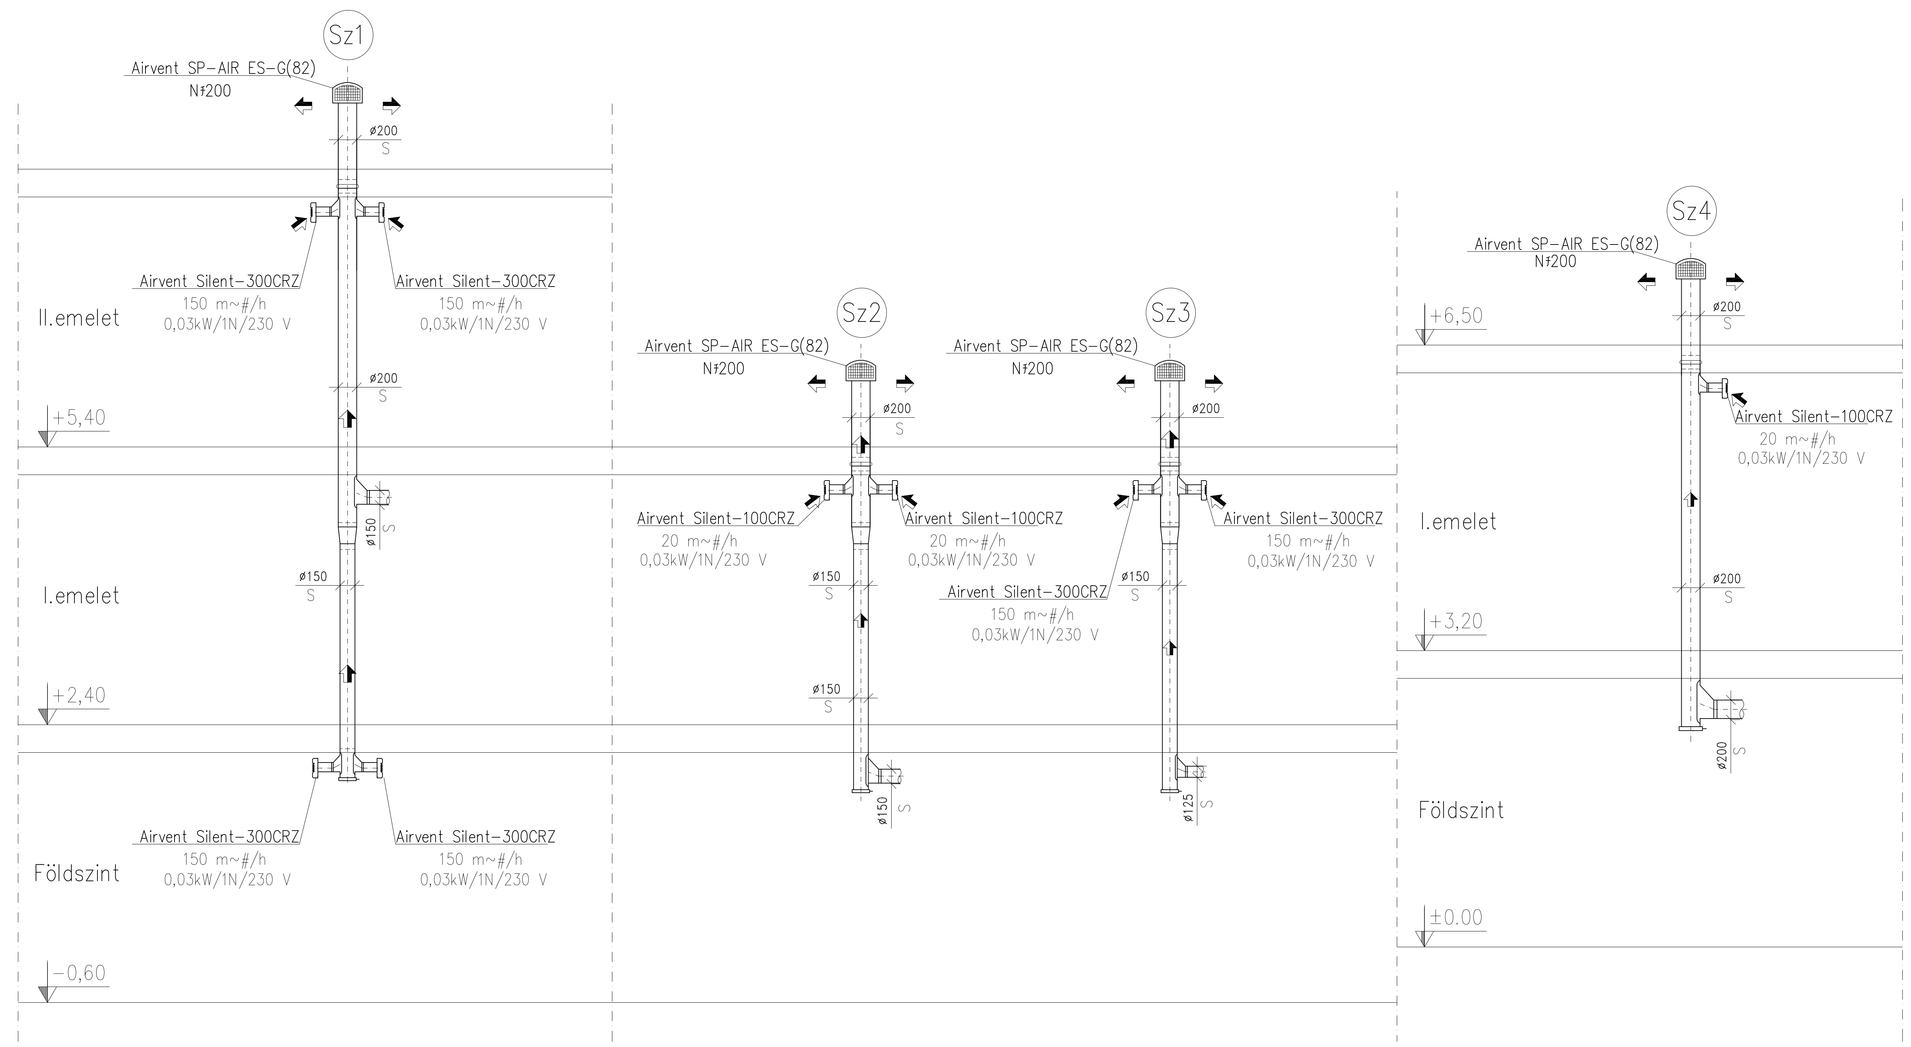

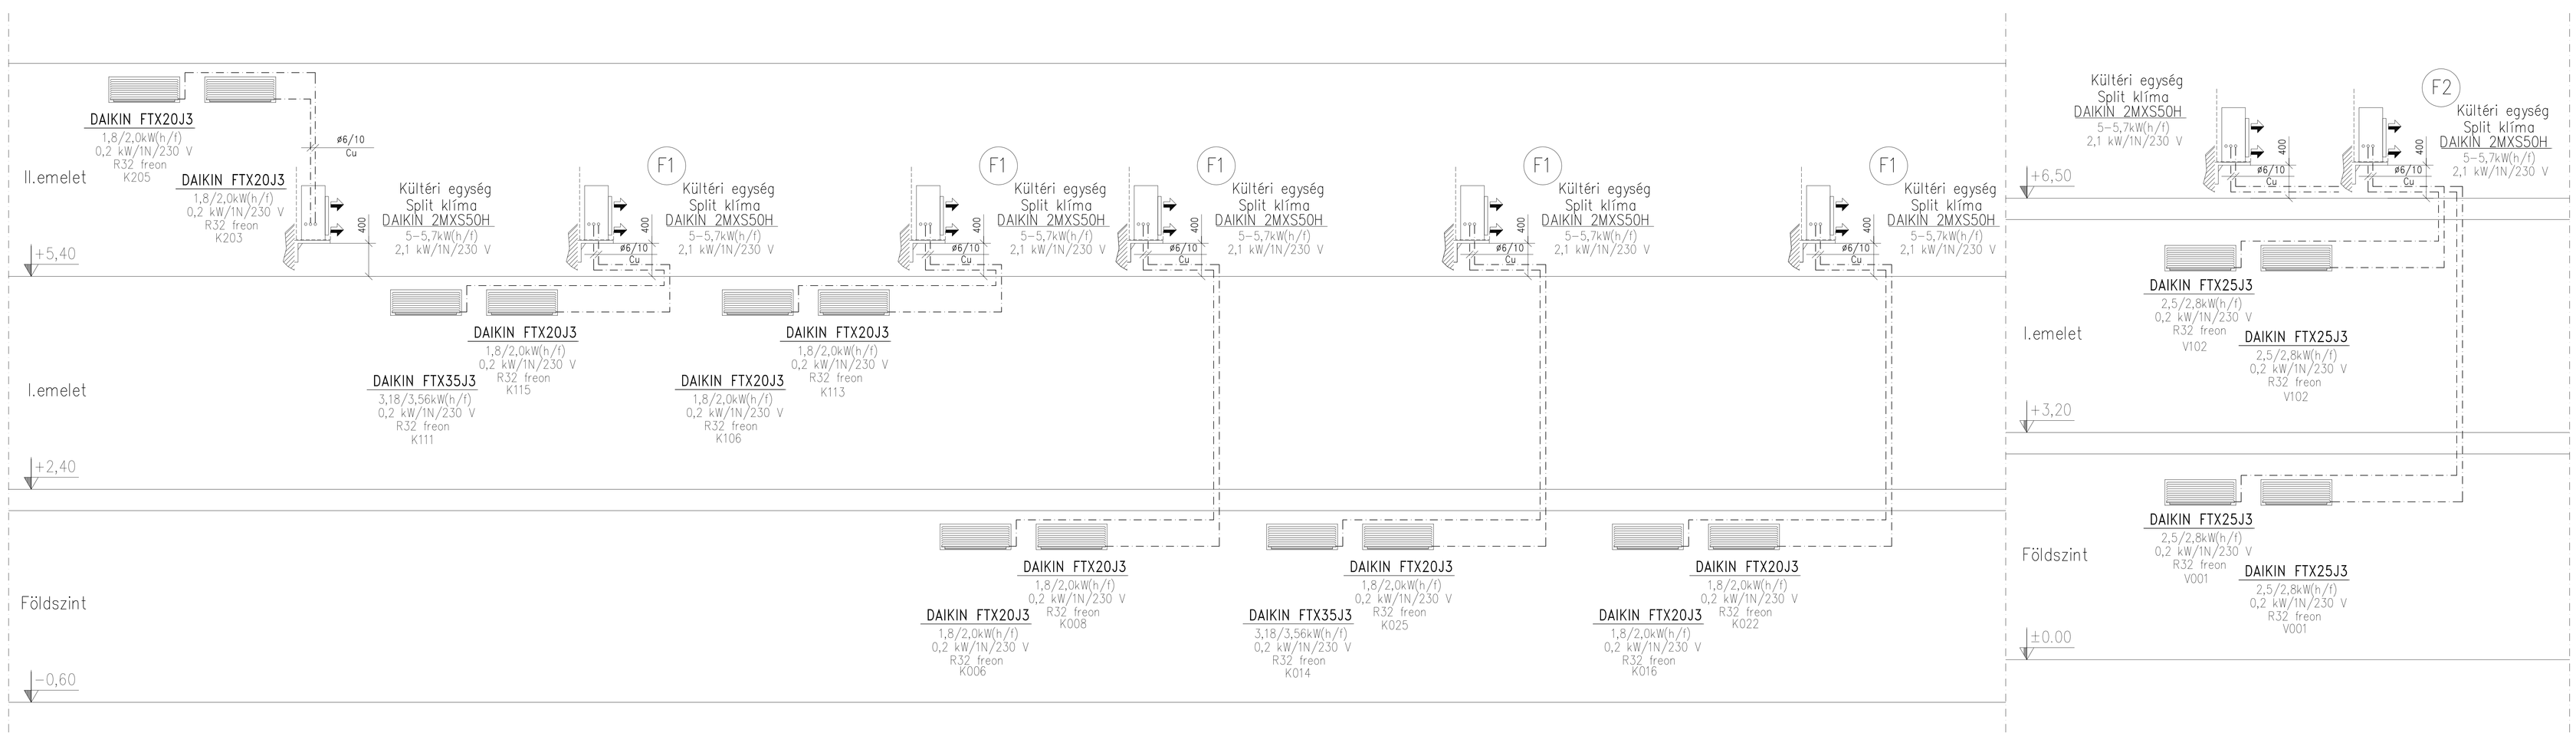

Jelmagyarázat

- FREON HŰTÉSI VEZETÉKPÁR
- ELSZÍVOTT LEVEGŐ LÉGCSATORNA
- Armstrong szigetelés 1,9cm
- Összeszerelőzetés iránya

GENERÁL TERVEZŐ:

A STUDIO '90
É P Í T É S Z T E R V E Z Ő K F T
4400 NYÍREGYHÁZA, DÓZSA GYÖRGY UTCA 5. TEL.: (42)785-320, FAX:(42) 785-325

MEGBÍZÓ:

NYÍREGYHÁZA VÁROS ÖNKORMÁNYZATA
4401 NYÍREGYHÁZA, KOSSUTH TÉR 1.

MŰNKA MEGNEVEZÉSE:

SZABADTÉRI SZÍNPAD REKONSTRUKCIÓJA
4400 NYÍREGYHÁZA, BENCZÚR TÉR. HRSZ.: 6177/1

ÜGYVEZETŐ IGAZGATÓ:	FELELŐS TERVEZŐ(K):
Tenkely Szabolcs	Tenkely Szabolcs É-15-0347
ÉPÍTÉSZ MUNKATÁRSAK:	
Kótai Norbert Tomku Gergely	Banu Roland É-15-0351
TARTÓSZERKEZET:	KÖRNYEZETRENDEZÉS:
STEEL-SOFT KFT. **Tóth Zoltán**	**FŐ-KERT-ÉSZ BT.** **Márton Péter**
ÉPÜLETGÉPÉSZET:	SZÍNHÁZTECHNOLÓGIA:
OPTI-TEAM KFT. **Timár Tamás**	**ANIMATIVE KFT.** **Schramm Péter**
ÉPÜLETVILLAMOSSÁG:	KÖNYHATECHNOLÓGIA:
- **Hepp Viktor**	- -
KÖRNYEZETVÉDELEM:	TALAJMECHANIKA:
- -	**NYÍRGEO KFT.** **Jóvor Csaba**
ÚT-KÖZL.TECHNIKA, KÜLSŐ KÖZMŰ:	TŰZVÉDELEM:
BARTHERV BT. **Bartha Miklós**	- **Rétközi Ferenc**

Jelen tervdokumentáció és valamennyi melléklete a szerzői jogról szóló 1999. évi LXXVI. törvény X. fejezet 67. § - 71. §-ai hatálya alá tartozik, ennek figyelembevételével a tervdokumentáció egészének vagy bármely részének felhasználása a tervező(k) előzetes hozzájárulása nélkül tilost

Helyszíni méretellenőrzés szükséges!
Kapcsolódó szakági tervekkel együtt kezelendő!
Problémákat a kivitelezés előtt a tervezővel egyeztetni kell!
A vb. szerkezetekben lévő utólagos áttörések csak statikai tervek szerint kivitelezhetőek!
Az álmennyezet alsó síkja a kész padlótól értendő!
A szerkezetépítéskor a hálózat nyomvonalának egyeztetése javasolt.
A liftaknák függőleges eltérése max. 20 mm lehet!
A padlófészkek és padlócsatornák mélysége mindig a végleges burkolat szintjétől értelmezendő!
A d=100 mm alatti áttörések nincsenek jelölve, azok helyszíni művezetéssel készítendők.

SZAKÁG:

Épületgépészet

TERVTÍPUS:

KIVITELI TERVDOKUMENTÁCIÓ

TARTALOM:

Fűtés-hűtés, szellőzés függőleges csőterv

ELSŐ KIADÁS:	MUNKASZÁM:
2017. FEBRUÁR HÓ	18/2016
KIADÁS DÁTUMA:	LÉPTÉK:
2017. FEBRUÁR HÓ	**M=1:50**
INDEX:	RAJZSZÁM:
01	**Gfhsz-04**