

UGYVEZETŐ IGAZGATÓ:	FELELŐS TERVEZŐ(K):
Tenkely Szabolcs ÉPÍTÉSZ MUNKATÁRSÁK:	Tenkely Szabolcs É-15-0347
Kótai Norbert Tomku Gergely	Banu Roland É-15-0351
TARTOSZERKEZET:	KÖRNYEZETRENDEZÉS:
STEEL-SOFT KFT. Tóth Zoltán	FŐ-KERT-ÉSZ BT. Márton Péter
ÉPÜLETGÉPESZTÉ:	SZÍNHÁZTECHNOLÓGIA:
OPTI-TEAM KFT. Tímár Tamás	ANIMATIVE KFT. Schramm Péter
ÉPÜLETVILLAMOSSÁG:	KONYHATECHNOLÓGIA:
-	-
Hepp Viktor	-
KÖRNYEZETVEDELEM:	TALAJMECHANIKA:
-	NYÍRGEÓ KFT. Jávor Csaba
ÚT-KÖZL.TECHNIKA, KÜLSŐ KÖZMŰ:	TŰZVEDELEM:
BARTHERV BT. Bartha Miklós	Rétközi Ferenc

Jelen tervdokumentáció és valamennyi melléklete a szerzői jogról szóló 1999. évi LXXVI. törvény X. fejezet 67. § - 71. §-ai hatálya alá tartozik, ennek figyelembevételével a tervdokumentáció egészének vagy bármely részének felhasználása a tervező(k) előzetes hozzájárulása nélkül tilos!

Helyszíni méretellenőrzés szükséges!  
 Kapcsolódó szakági tervekkel együtt kezelendő!  
 Problémákat a kivitelezés előtt a tervezővel egyeztetni kell!  
 A vb. szerkezetekben lévő utólagos áttörések csak a statikai tervek szerint kivitelezhetőek!  
 Az állványzat alsó síkja a kész padlótól értendő!  
 A szerkezetépítéskor a hálózat nyomvonalának egyeztetése javasolt.  
 A liftaknak függőleges eltérése max. 20 mm lehet!  
 A padlófűtések és padlócsatornák mélysége mindig a végleges burkolat színijétől értelmezendő!  
 A d=100 mm alatti áttörések nincsenek jelölve, azok helyszíni művelettel készítenődök.


SZAKAG:  
**ÚT-KÖZL.TECHNIKA, KÜLSŐ KÖZMŰ**

TERVTÍPUS:  
**KIVITELI TERVDOKUMENTÁCIÓ**

TARTALOM:  
**Tervezett CS 3-0-0 jelű csapadékvíz vezeték hossz-szelvénye**

ELSŐ KIADÁS:	MUNKASZÁM:
2017. FEBRUÁR HÓ	BARTH-0034/2016
KIADÁS DATUMA:	LEPTÉK:
2017. FEBRUÁR HÓ	M 1:500, 1:100
INDEX:	RAJZSZÁM:
01	CS-02.6.

Csatorna jele	CS 3-0-0
Utca neve	Belső hálózat

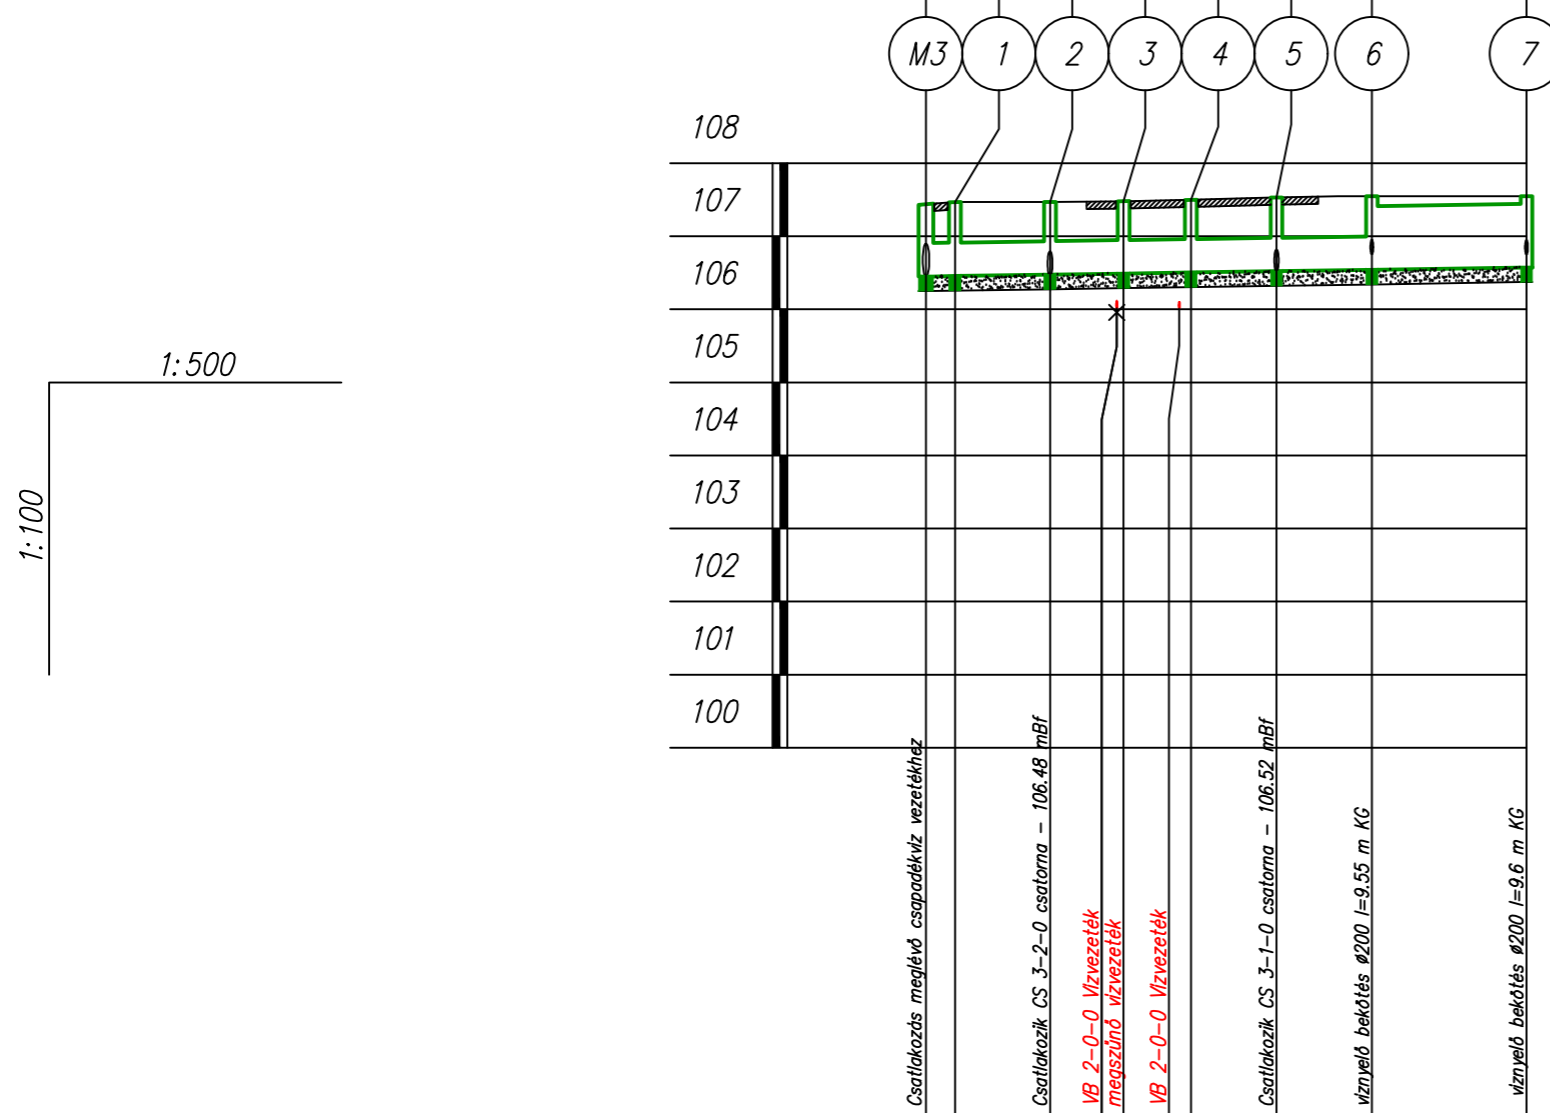

Hidraulikai adatok		DN398 l=3%	DN867 Qtot=146.3l/s vtot=1.2m/s	DN867 Qtot=1166.8l/s l=3% vtot=2m/s							
Terepszint [m.B.f.]		107.44	107.47	107.48	107.5	107.53	107.55	107.55			
Hossz	Egyes [m]	0	1.98	6.51	5.03	4.61	5.85	6.53	10.58		
	Folytatólagos [m]	0	1.98	8.49	13.52	18.13	23.98	30.51	41.09		
Fedlapszint [m.B.f.]		107.44	107.47	107.47	107.48	107.5	107.53	107.55	107.55		
Folyásfenék [m.B.f.]		106.45	106.46	106.48	106.49	106.5	106.52	106.54	106.57		
Takarás [m]		0.56	0.59	0.57	0.56	0.57	0.58	0.58	0.11		
Leásás mélysége [m]		1.22	1.24	1.22	1.22	1.23	1.24	1.24	1.18		
Szelvény [m]		0+000	0+002	0+008.5	0+013.1	0+013.5	0+017.3	0+018.1	0+024	0+030.5	0+041.1
Épül összesen		30.51 m D458 PP csapadékcatorna							3x10.58 m D870 DRAINFIX TWIN szivárgó		

1:500  
 1:100