



Jelmagyarázat

Nyíregyháza, Benczúr tér 6177/1. hrsz.-ú ingatlanon
Szabadtéri Színpad rekonstrukciója út- és külső közműellátás tervéhez

- meglévő vízvezeték
- meglévő csapadékvíz vezeték
- meglévő szennyvízvezeték
- meglévő 11 kV-os kábel
- meglévő gázvezeték
- meglévő 0,4 kV-os kábel
- kerítés
- joghatár
- meglévő közvilágítási oszlop
- meglévő tűzcsap
- meglévő tisztítóakna
- meglévő víznyelőakna
- meglévő víznyelős tisztítóakna
- tervezett vízvezeték
- tervezett szennyvíz gravitációs vezeték
- tervezett csapadékvíz vezeték
- tervezett csapadékvíz és szennyvíz nyomóvezeték
- tervezett tisztítóakna
- tervezett víznyelőakna
- tervezett víznyelős tisztítóakna
- tervezett vízvezeték acél védőcső
- tervezett burkolatszél
- tervezett kiemelt szegély
- tervezett süllyesztett szegély
- tervezett kertszegély
- tervezett tűzcsap
- tervezett kerticsap
- tervezett nyílt szikkasztóárok

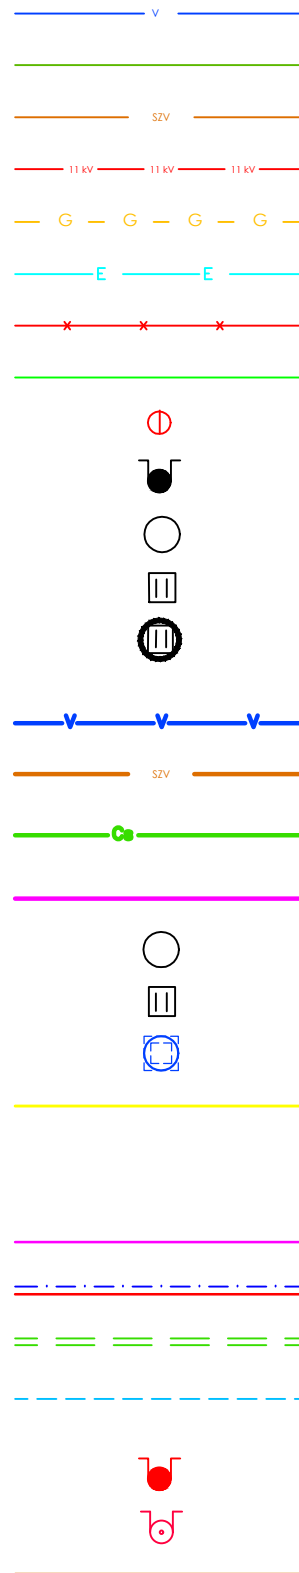

GENERAL TERVEZO:	
 É P Í T É S Z T E R V E Z Ő K F T 4400 NYÍREGYHÁZA, DÓZSA GYÖRGY UTCA 5. TEL.: (42)785-320, FAX:(42) 785-325	
MEGBIZÓ:	
NYÍREGYHÁZA VÁROS ÖNKORMÁNYZATA	
4401 NYÍREGYHÁZA, KOSSUTH TÉR 1.	
MUNKA MEGNEVEZÉSE:	
SZABADTÉRI SZÍNPAD REKONSTRUKCIÓJA	
4400 NYÍREGYHÁZA, BENCZÚR TÉR, HRSZ.: 6177/1	
UGYVEZETŐ IGAZGÁTO:	FELELŐS TERVEZŐ(K):
Tenkely Szabolcs	Tenkely Szabolcs É-15-0347
ÉPÍTÉSZ MUNKATÁRSAK:	Banu Roland É-15-0351
Kótai Norbert Tomku Gergely	
TARTÓSZERKEZET:	KÖRNYEZETRENDEZÉS:
STEEL-SOFT KFT. Tóth Zoltán	FŐ-KERT-ÉSZ BT. Márton Péter
ÉPÜLETGÉPESZET:	SZÍNHÁZTECHNOLÓGIA:
OPTI-TEAM KFT. Tímár Tamás	ANIMATIVE KFT. Schramm Péter
ÉPÜLETVILLAMOSSÁG:	KÖNYHATECHNOLÓGIA:
-	-
Hepp Viktor	-
KÖRNYEZETVEDELEM:	TALAJMECHANIKA:
-	NYÍR GEO KFT. Jávor Csaba
UT-KÖZL.TECHNIKA, KÜLSŐ KÖZMŰ:	TŰZVEDELEM:
BARTHERV BT. Bartha Miklós	Rétközi Ferenc
<p>Jelen tervdokumentáció és valamennyi melléklete a szerzői jogról szóló 1999. évi LXXVI. törvény X. fejezet 67. § - 71. §-ai hatálya alá tartozik, ennek figyelembevételével a tervdokumentáció egészének vagy bármely részének felhasználása a tervező(k) előzetes hozzájárulása nélkül tilos!</p> <p>Helyszíni méreterellenőrzés szükséges! Kapcsolódó szakági tervekkel együtt kezelendő! Problémákat a kivitelezés előtt a tervezővel egyeztetni kell! A vb. szerkezetekben lévő utólagos áttörések csak a statikai tervek szerint kivitelezhetők! Az álmennyezet alsó síkja a kész padlótól értendő! A szerkezetépítéskor a hálózat nyomvonalának egyeztetése javasolt. A liftaknák függőleges eltérése max. 20 mm lehet! A padlófűszkek és padlócsatornák mélysége mindig a végleges burkolat szintjétől értelmezendő! A d=100 mm alatti áttörések nincsenek jelölve, azok helyszíni művezetéssel készíthetők.</p>	
SZAKAG:	
ÚT-KÖZL.TECHNIKA, KÜLSŐ KÖZMŰ	
TERVTÍPUS:	
KIVITELI TERVDOKUMENTÁCIÓ	
TARTALOM:	
Jelmagyarázat	
ELSŐ KIADÁS:	MUNKASZAM:
2017. FEBRUÁR HÓ	BARTH-0034/2016
KIADÁS DÁTUMA:	LEPTÉK:
2017. FEBRUÁR HÓ	
INDEX:	RAJZSZAM:
01	J-01.