


Tervezett burkolat '1'-'1' jelű mintakeresztmetsze

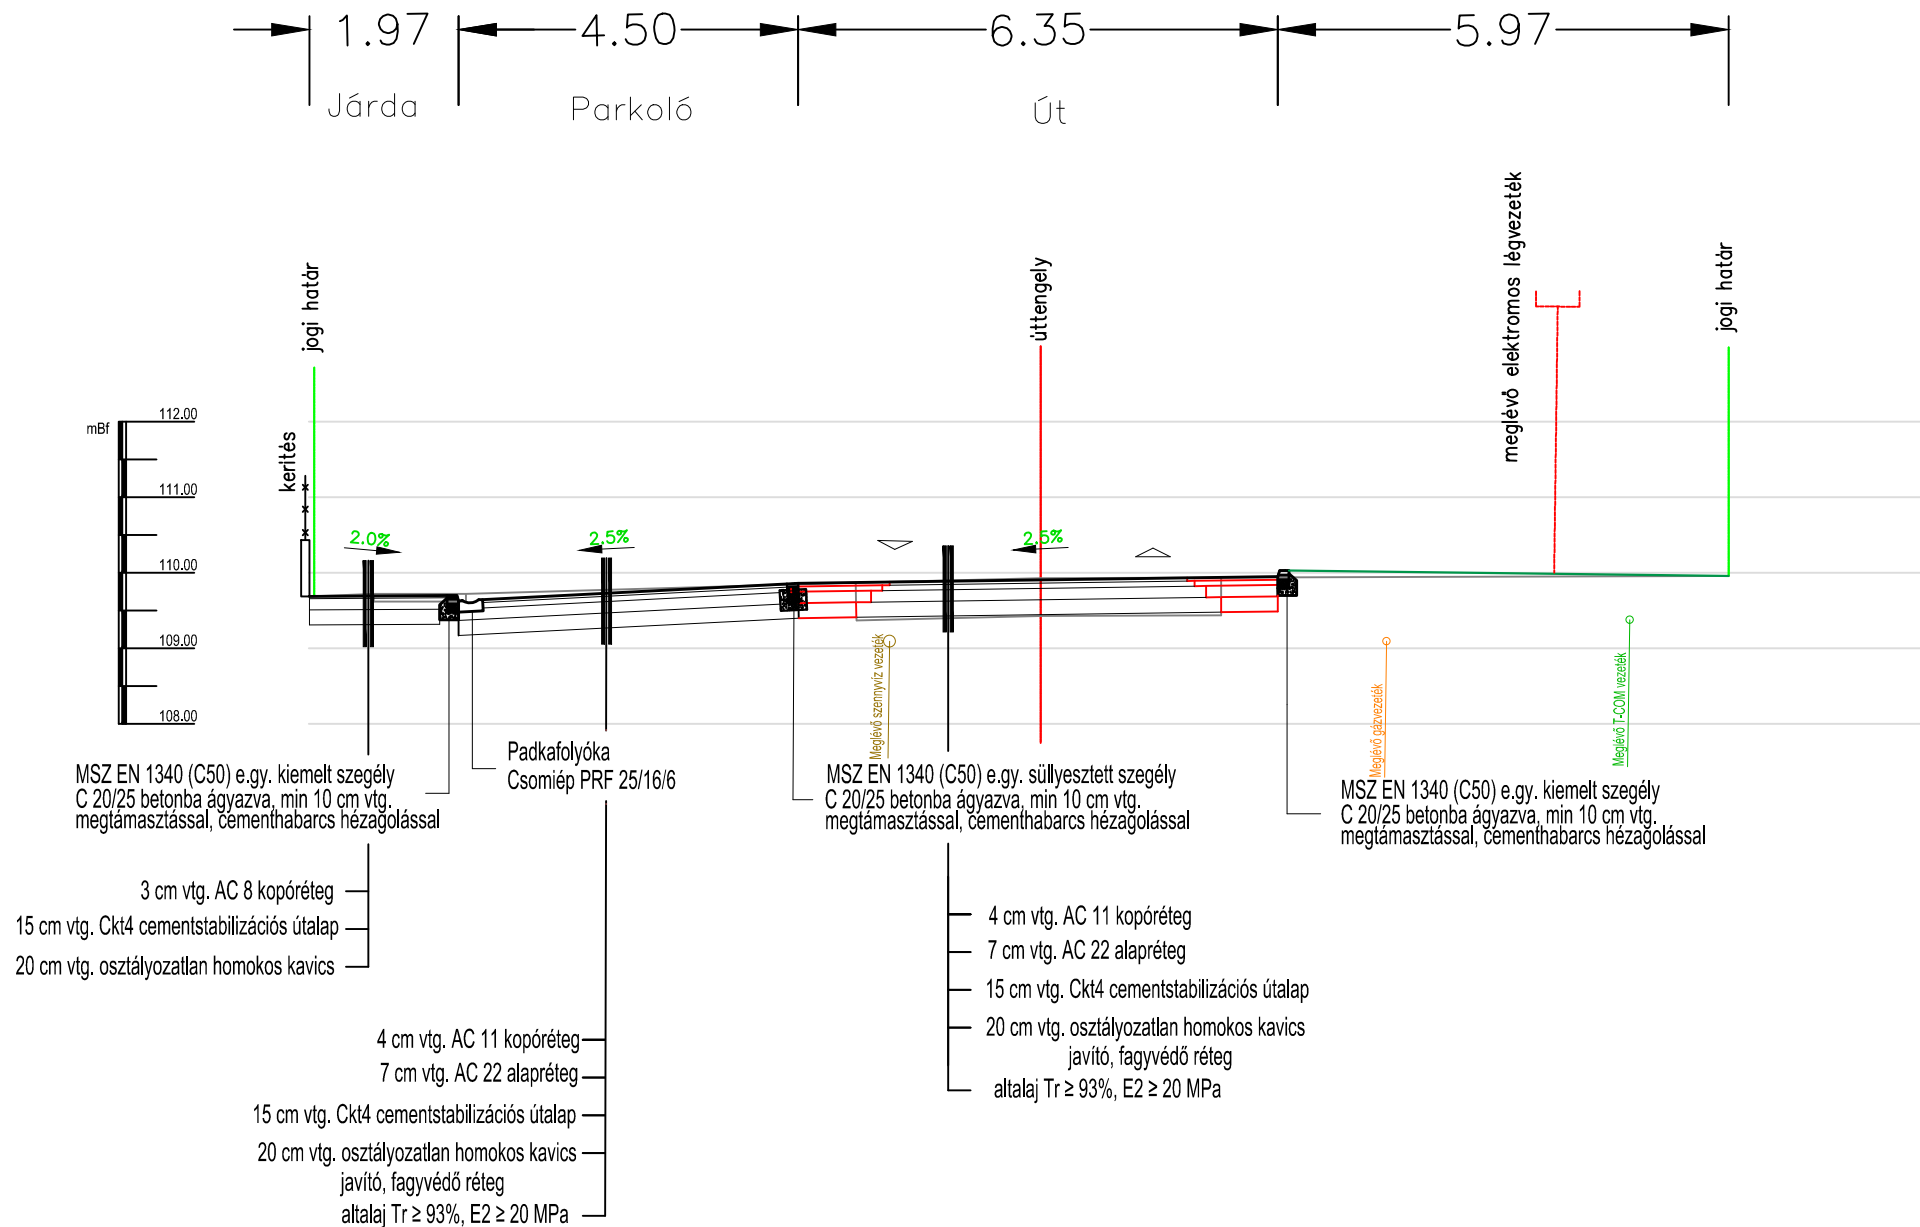

GENERAL TERVEZŐ:	
 É P Í T É S Z T E R V E Z Ő K F T 4400 NYÍREGYHÁZA, DÓZSA GYÖRGY UTCA 5. TEL.: (42)785-320, FAX:(42) 785-325	
MEGBIZÓ:	
NYÍREGYHÁZA VÁROS ÖNKORMÁNYZATA	
4401 NYÍREGYHÁZA, KOSSUTH TÉR 1.	
MUNKA MEGNEVEZÉSE:	
SZABADTÉRI SZÍNPAD REKONSTRUKCIÓJA	
4400 NYÍREGYHÁZA, BENCZÜR TÉR, HRSZ.: 6177/1	
ÜGYVEZETŐ IGAZGATÓ:	FELELOS TERVEZŐ(K):
Tenkely Szabolcs	Tenkely Szabolcs É-15-0347
ÉPÍTÉS MUNKATÁRSÁK:	
Kótai Norbert Tomku Gergely	Banu Roland É-15-0351
TARTÓSZERKEZET:	KÖRNYEZETRENDEZÉS:
STEEL-SOFT KFT. Tóth Zoltán	FŐ-KERT-ÉSZ BT. Márton Péter
ÉPÜLETGÉPÉSZET:	SZÍNHÁZTECHNOLÓGIA:
OPTI-TEAM KFT. Timár Tamás	ANIMATIVE KFT. Schramm Péter
ÉPÜLETVILÁMOSSÁG:	KÖNYHATECHNOLÓGIA:
-	-
Hepp Viktor	-
KÖRNYEZETVEDELEM:	TALAJMECHANIKA:
-	NYÍR GEO KFT. Jávor Csaba
ÚT-KÖZL. TECHNIKA, KÜLSŐ KÖZMŰ:	TŰZVEDELEM:
BARTHERV BT. Bartha Miklós	
	Rétközi Ferenc
<p>Jelen tervdokumentáció és valamennyi melléklete a szerzői jogról szóló 1999. évi LXXVI. törvény X. fejezet 67. § - 71. §-ai hatálya alá tartozik, ennek figyelembevételével a tervdokumentáció egészének vagy bármely részének felhasználása a tervező(k) előzetes hozzájárulása nélkül tilos!</p> <p>Helyszíni méretellenőrzés szükséges! Kapcsolódó szakági tervekkel együtt kezelendő! Problémákat a kivitelezés előtt a tervezővel egyeztetni kell! A vb. szerkezetekben lévő utólagos áttörések csak a statikai tervek szerint kivitelezhetőek! Az álmennyezet alsó síkja a kész padlótól értendő! A szerkezetépítéskor a hálózat nyomvonalának egyeztetése javasolt. A liftaknák függőleges eltérése max. 20 mm lehet! A padlófűtések és padlócsatornák mélysége mindig a végleges burkolat szintjétől értelmezendő! A d=100 mm alatti áttörések nincsenek jelölve, azok helyszíni művelettel készülendők.</p>	
SZAKAG:	
ÚT-KÖZL. TECHNIKA, KÜLSŐ KÖZMŰ	
TERVTÍPUS:	
KIVITELI TERVDOKUMENTÁCIÓ	
TARTALOM:	
Tervezett Ér utcai parkoló mintakeresztmetsze	
ELSO KIADÁS:	MUNKASZAM:
2017. FEBRUÁR HÓ	BARTH-0034/2016
KIADÁS DATUMA:	LEPTÉK:
2017. FEBRUÁR HÓ	M=1:100
INDEX:	RAJZSZAM:
01	UB-02.2.