



D400/315 KGA bekötőakna

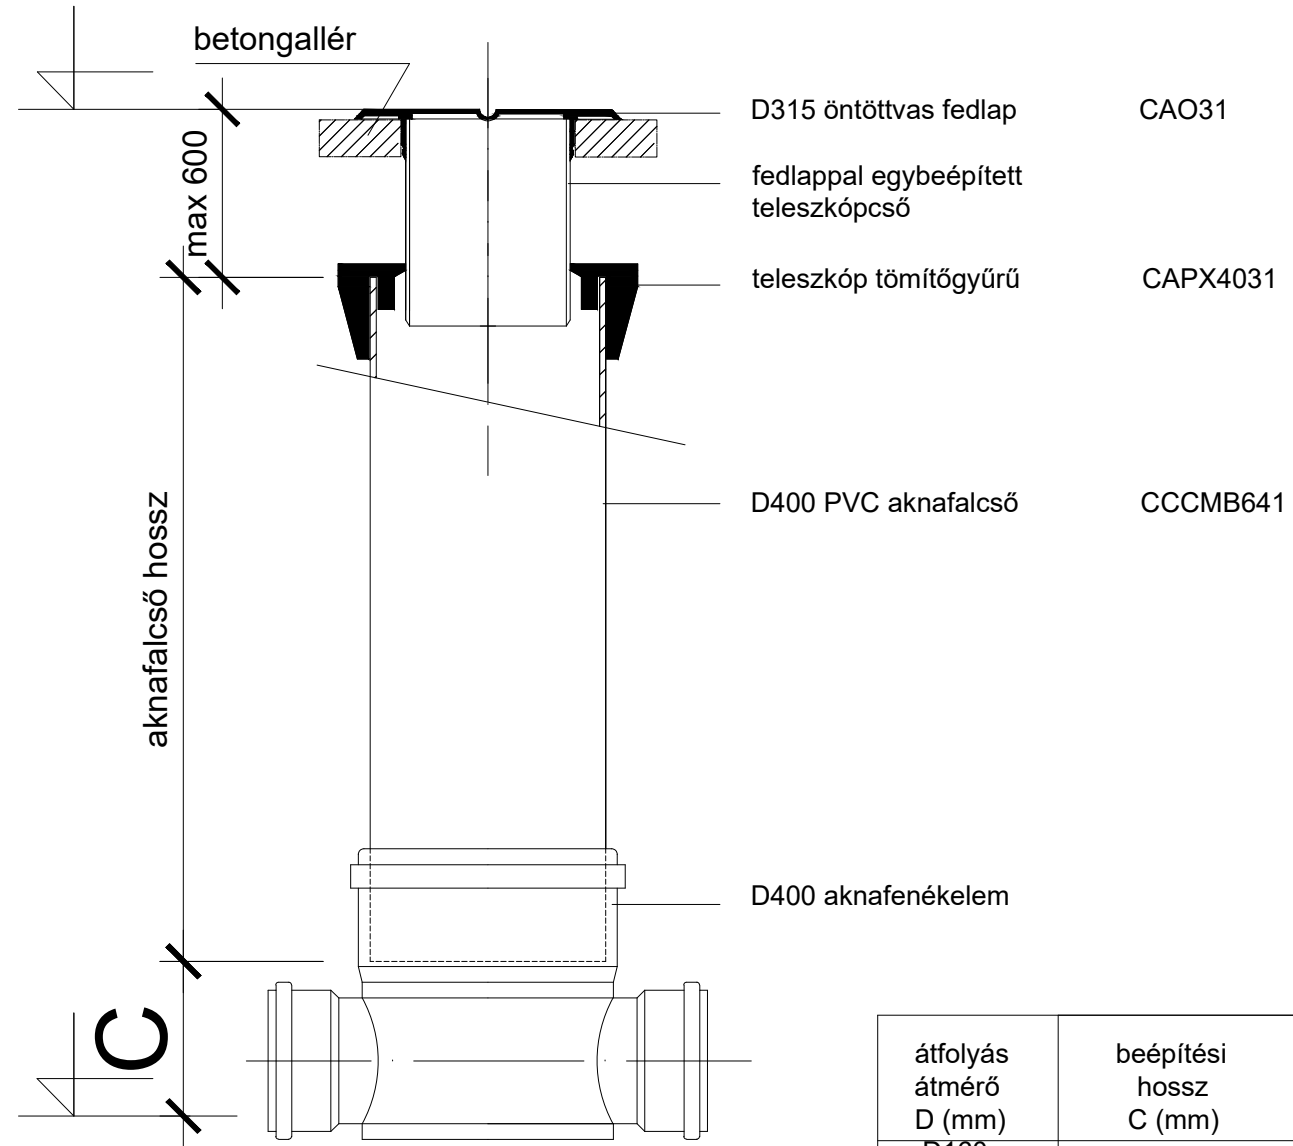

átfolyás átmérő D (mm)	beépítési hossz C (mm)
D160	
D200	
D250	
D315	

aknafenékelemek:

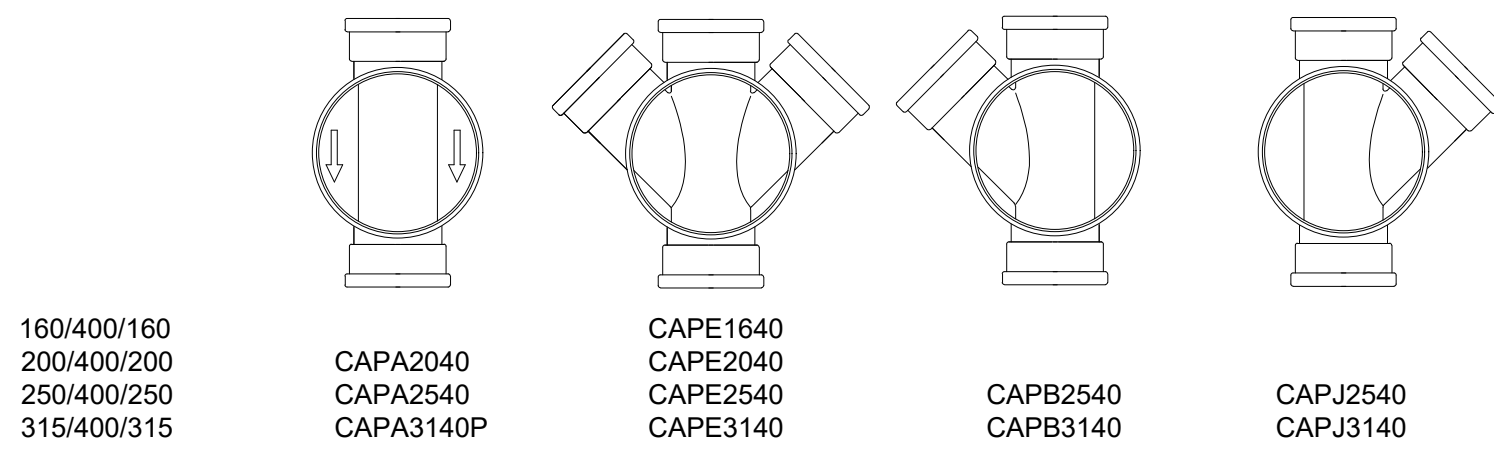

GENERAL TERVEZŐ:

STUDIO'90
É P Í T É S Z T E R V E Z Ő K F T
4400 NYÍREGYHÁZA, DÓZSA GYÖRGY UTCA 5. TEL.: (42)785-320, FAX:(42) 785-325

MEGBIZO:

NYÍREGYHÁZA VÁROS ÖNKORMÁNYZATA
4401 NYÍREGYHÁZA, KOSSUTH TÉR 1.
MUNKA MEGNEVEZÉSE:

SZABADTÉRI SZÍNPAD REKONSTRUKCIÓJA
4400 NYÍREGYHÁZA, BENCZÜR TÉR, HRSZ.: 6177/1

UGYVEZETŐ IGAZGATÓ:	FELELOS TERVEZŐ(K):
Tenkely Szabolcs	Tenkely Szabolcs É-15-0347
ÉPÍTÉSZ MUNKATÁRSÁK:	
Kótai Norbert Tomku Gergely	Banu Roland É-15-0351
TARTÓSZERKEZET:	KÖRNYEZETRENDEZÉS:
STEEL-SOFT KFT. Tóth Zoltán	FŐ-KERT-ÉSZ BT. Márton Péter
ÉPÜLETGÉPESZET:	SZÍNHÁZTECHNOLÓGIA:
OPTI-TEAM KFT. Tímár Tamás	ANIMATIVE KFT. Schramm Péter
EPÜLETVILAMOSSAG:	KONYHATECHNOLÓGIA:
-	-
Hepp Viktor	-
KÖRNYEZETVEDELEM:	TALAJMECHANIKA:
-	NYÍRGEÓ KFT. Jávor Csaba
ÚT-KÖZL.TECHNIKA, KÜLSŐ KÖZMŰ:	TŰZVEDELEM:
BARTHERV BT. Bartha Miklós	Rétközi Ferenc

Jelen tervdokumentáció és valamennyi melléklete a szerzői jogról szóló 1999. évi LXXVI. törvény X. fejezet 67. § - 71. §-ai hatálya alá tartozik, ennek figyelembevételével a tervdokumentáció egészének vagy bármely részének felhasználása a tervező(k) előzetes hozzájárulása nélkül tilos!

Helyszíni méretellenőrzés szükséges!
Kapcsolódó szakági tervekkel együtt kezelendő!
Problémákat a kivitelezés előtt a tervezővel egyeztetni kell!
A vb. szerkezetekben lévő utólagos áttörések csak a statikai tervek szerint kivitelezhetők!
Az álmennyezet alsó síkja a kész padlótól értendő!
A szerkezetépítéskor a hálózat nyomvonalának egyeztetése javasolt.
A liftaknák függőleges eltérése max. 20 mm lehet!
A padlófűtések és padlócsatornák mélysége mindig a végleges burkolat szintjétől értelmezendő!
A c=100 mm alatti áttörések nincsenek jelölve, azok helyszíni művelettel készítenendők.

SZAKÁG:

ÚT-KÖZL.TECHNIKA, KÜLSŐ KÖZMŰ

TERVTÍPUS:

KIVITELI TERVDOKUMENTÁCIÓ

TARTALOM:

Műanyag bekötőakna terve

ELSŐ KIADÁS:	MUNKASZAM:
2017. FEBRUÁR HÓ	BARTH-0034/2016
KIADÁS DATUMA:	LEPTÉK:
2017. FEBRUÁR HÓ	
INDEX:	RAJZSZAM:
01	T-04.