


Beépítési terv, általános metszet
DRAINFIX TWIN 0/1
Megengedett terhelés = gyalogos

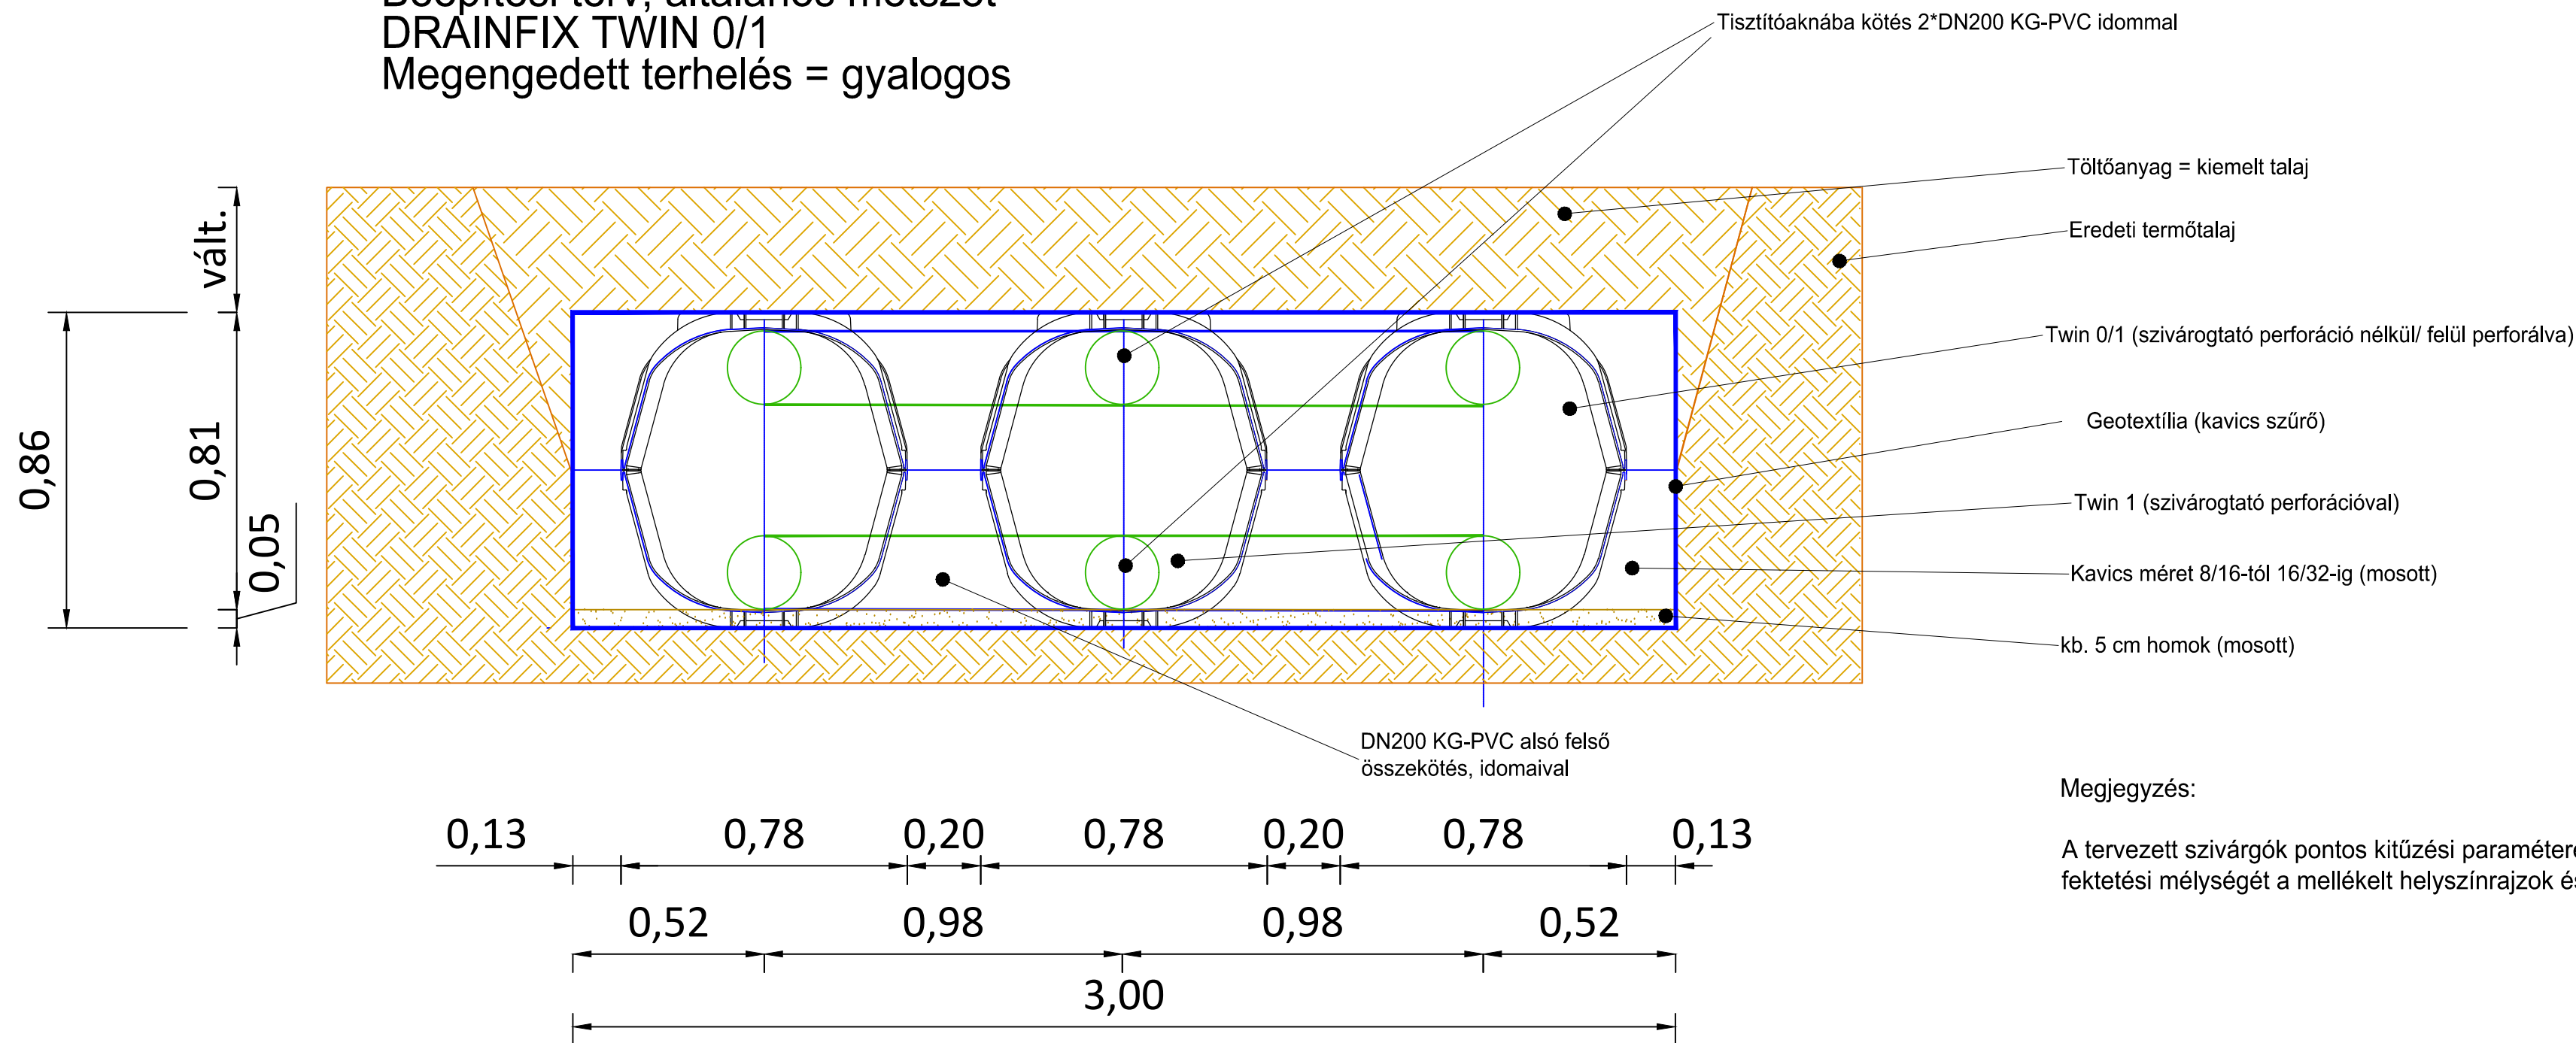

Megjegyzés:

A tervezett szivárgók pontos kitűzési paramétereit, hosszát, fektetési mélységét a mellékelt helyszínrajzok és hossz-szelvények tartalmazzák.

GENERAL TERVEZŐ: STUDIO'90 É P Í T É S Z T E R V E Z Ő K F T 4400 NYÍREGYHÁZA, DÓZSA GYÖRGY UTCA 5. TEL.: (42)785-320, FAX:(42) 785-325	
MEGBÍZÓ: NYÍREGYHÁZA VÁROS ÖNKORMÁNYZATA 4401 NYÍREGYHÁZA, KOSSUTH TÉR 1. MUNKA MEGNEVEZÉSE:	
SZABADTÉRI SZÍNPAD REKONSTRUKCIÓJA 4400 NYÍREGYHÁZA, BENCZÜR TÉR, HRSZ.: 6177/1	
ÜGYVEZETŐ IGAZGÁTO: Tenkely Szabolcs ÉPÍTÉSZ MUNKATÁRSAK: Kótai Norbert Tamku Gergely	FELELŐS TERVEZŐ(K): Tenkely Szabolcs É-15-0347 Banu Roland É-15-0351
TARTÓSZERKEZET: STEEL-SOFT KFT. Tóth Zoltán	KÖRNYEZETRENDEZÉS: FŐ-KERT-ÉSZ BT. Márton Péter
ÉPÜLETGÉPESZET: OPTI-TEAM KFT. Tímár Tamás	SZÍNHÁZTECHNOLOGIA: ANIMATIVE KFT. Schramm Péter
ÉPÜLETVILLAMOSSÁG: Hepp Viktor	KÖNYVTECHNOLOGIA: -
KÖRNYEZETVEDELEM: -	TALAJMECHANIKA: NYÍRGEO KFT. Jávor Csaba
ÚT-KÖZL.TECHNIKA, KÜLSŐ KÖZMŰ: BARTHERV BT. Bartha Miklós	TŰZVEDELEM: Rétközi Ferenc
<p>Jelen tervdokumentáció és valamennyi melléklete a szerzői jogról szóló 1999. évi LXXVI. törvény X. fejezet 67. § - 71. §-ai hatálya alá tartozik, ennek figyelembevételével a tervdokumentáció egészének vagy bármely részének felhasználása a tervező(k) előzetes hozzájárulása nélkül tilos!</p> <p>Helyszíni méretellenőrzés szükséges! Kapcsolódó szakági tervekkel együtt kezelendő! Problémákat a kivitelezés előtt a tervezővel egyeztetni kell! A vb. szerkezetekben lévő utólagos áttörések csak a statikai tervek szerinti kivitelezhetőek! Az átmennyezet első síkja a kész padlótól értendő! A szerkezetépítéskor a hálózat nyomvonalának egyeztetése javasolt. A liftaknák függőleges eltérése max. 20 mm lehet! A padlófűszkek és padlócsatornák mélysége mindig a végleges burkolat szintjétől értelmezendő! A d=100 mm alatti áttörések nincsenek jelölve, azok helyszíni művelettel készíthetők.</p>	
SZAKÁG: ÚT-KÖZL.TECHNIKA, KÜLSŐ KÖZMŰ	
TERVTÍPUS: KIVITELI TERVDOKUMENTÁCIÓ	
TARTALOM: Tervezett szivárgó terve	
ELSŐ KIADÁS: 2017. FEBRUÁR HÓ	MUNKASZÁM: BARTH-0034/2016
KIADÁS DÁTUMA: 2017. FEBRUÁR HÓ	LEPTEK:
INDEX: 01	RAJZSZÁM: T-08.