



# Vízóraakna szerelése

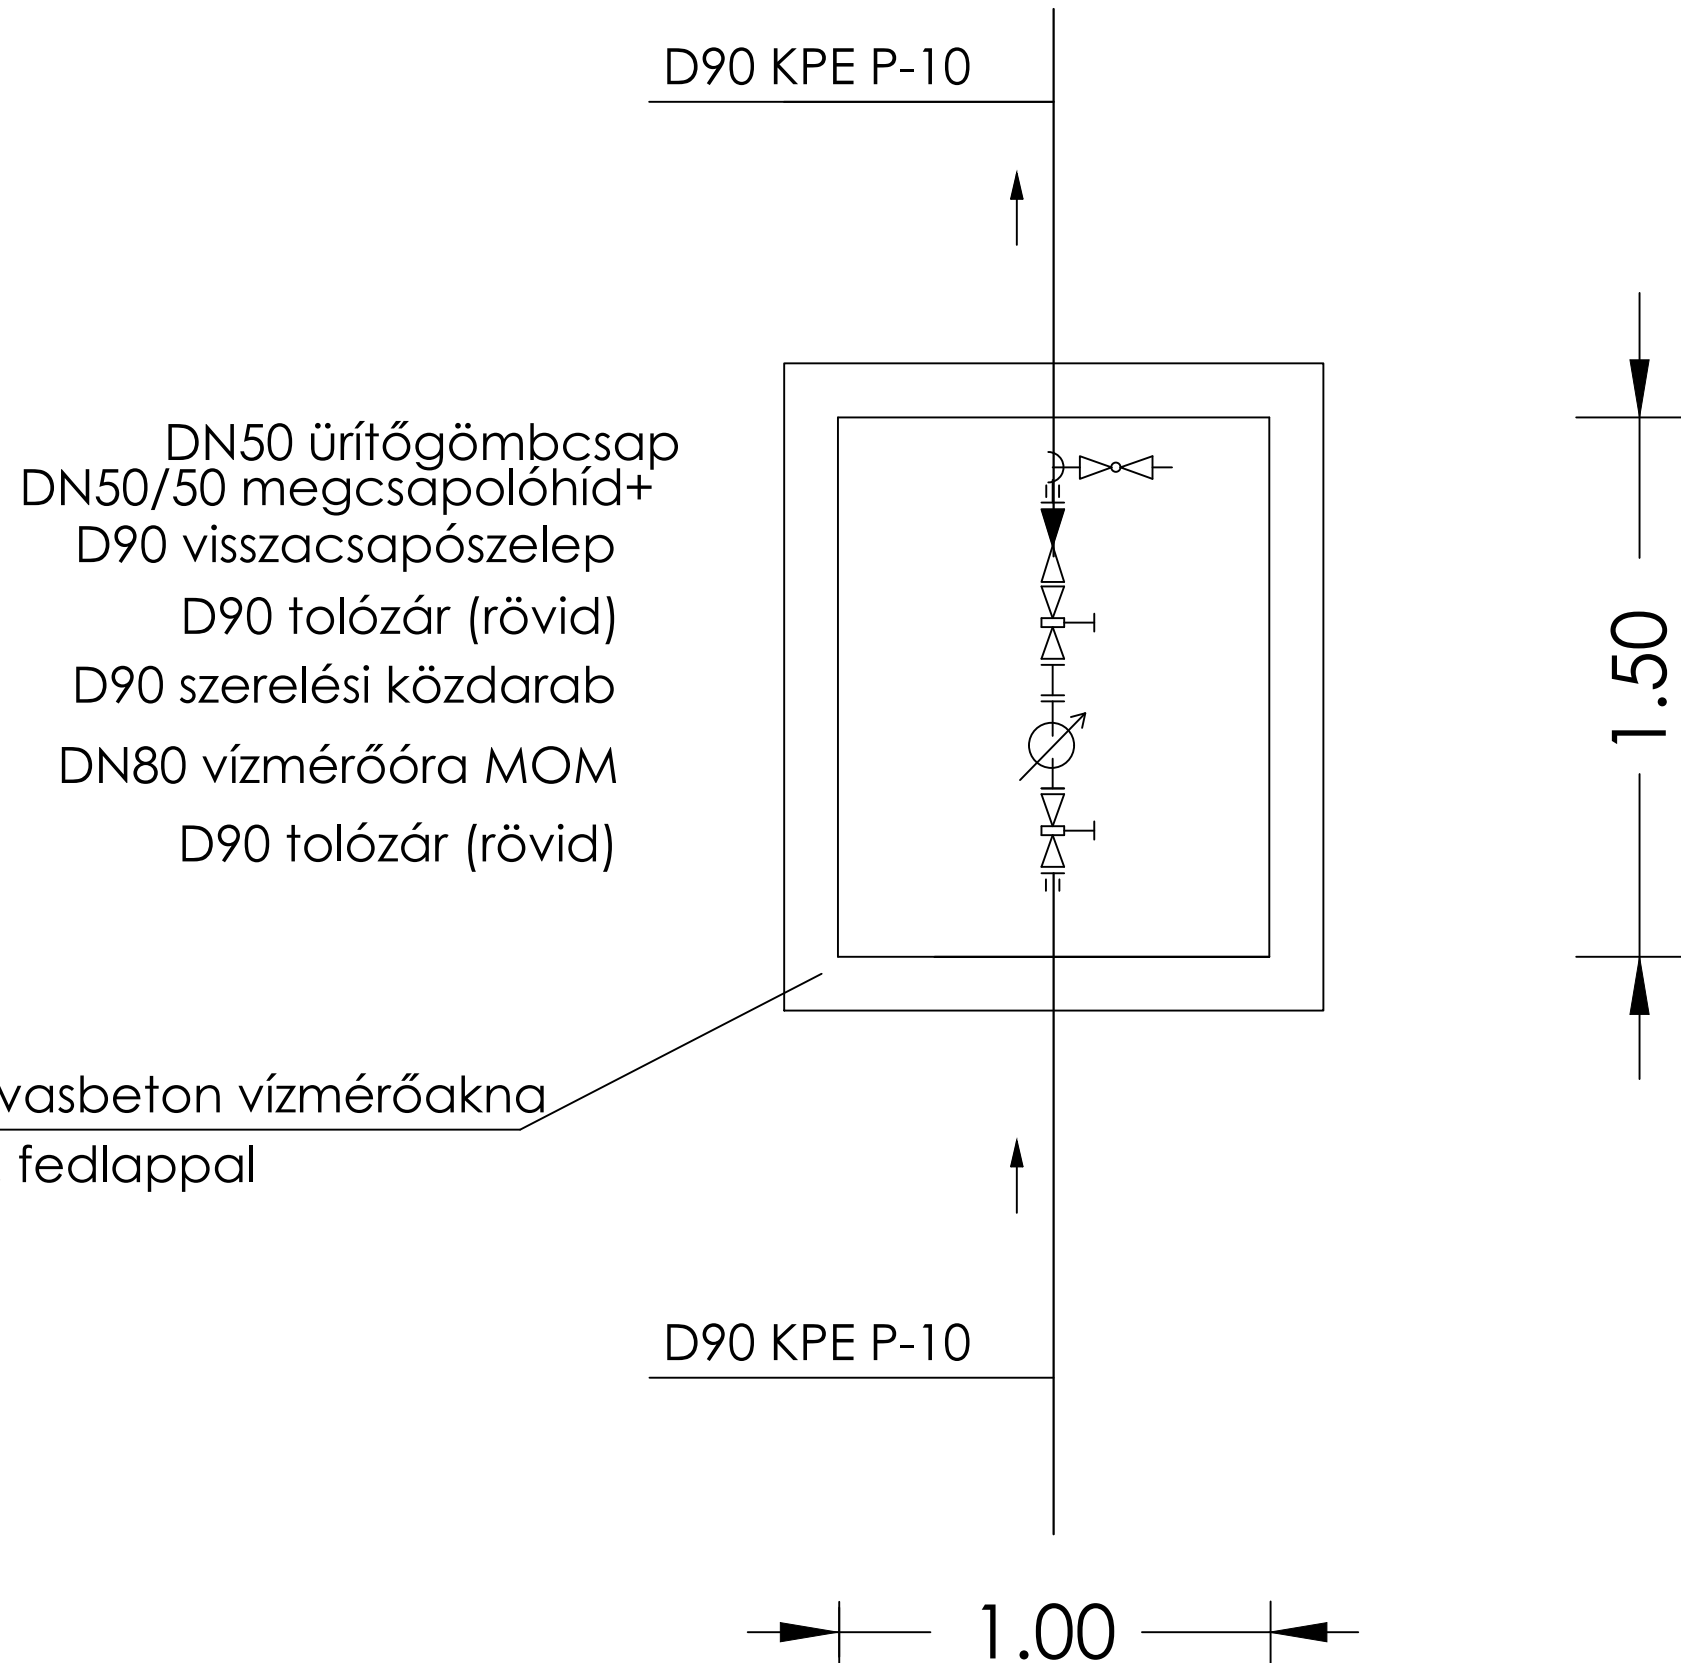

GENERAL TERVEZŐ:	
 É P I T É S Z T E R V E Z Ő K F T 4400 NYÍREGYHÁZA, DÓZSA GYÖRGY UTCA 5. TEL.: (42)785-320, FAX: (42) 785-325	
MEGBIZO:	
<b>NYÍREGYHÁZA VÁROS ÖNKORMÁNYZATA</b> 4401 NYÍREGYHÁZA, KOSSUTH TÉR 1. MUNKA MEGNEVEZÉSE:	
<b>SZABADTÉRI SZÍNPAD REKONSTRUKCIÓJA</b> 4400 NYÍREGYHÁZA, BENCZÜR TÉR, HRSZ.: 6177/1	
ÜGYVEZETŐ IGAZGATÓ:	FELELŐS TERVEZŐ(K):
Tenkely Szabolcs	Tenkely Szabolcs É-15-0347
EPTÉSZ MUNKATÁRSÁK:	
Kótai Norbert Tomku Gergely	Banu Roland É-15-0351
TARTÓSZERKEZET:	KÖRNYEZETRENDEZÉS:
STEEL-SOFT KFT. Tóth Zoltán	FŐ-KERT-ÉSZ BT. Márton Péter
ÉPÜLETGÉPÉSZET:	SZÍNHÁZTECHNOLÓGIA:
OPTI-TEAM KFT. Tímár Tamás	ANIMATIVE KFT. Schramm Péter
ÉPÜLETVILLAMOSÁG:	KONYHATECHNOLÓGIA:
-	-
Hepp Viktor	-
KÖRNYEZETVEDELEM:	TALAJMECHANIKA:
-	NYÍRGEÓ KFT. Jávor Csaba
ÚT-KÖZL.TECHNIKA, KÜLSŐ KÖZMŰ:	TŰZVEDELEM:
BARTHERV BT. Bartha Miklós	Rétközi Ferenc
Jelen tervdokumentáció és valamennyi melléklete a szerzői jogról szóló 1999. évi LXXVI. törvény X. fejezet 67. § - 71. §-ai hatálya alá tartozik, ennek figyelembevételével a tervdokumentáció egészének vagy bármely részének felhasználása a tervező(k) előzetes hozzájárulása nélkül tilos!	
Helyszíni méretellenőrzés szükséges! Kapcsolódó szakági tervekkel együtt kezelendő! Problémákat a kivitelezés előtt a tervezővel egyeztetni kell! A vb. szerkezetekben lévő utólagos áttörések csak a statikai tervek szerint kivitelezhetők! Az álmennyezet alsó síkja a kész padlótól értendő! A szerkezetépítéskor a hálózat nyomvonalának egyeztetése javasolt. A liftnak függőleges eltérése max. 20 mm lehet! A padlófűtések és padlócsatornák mélysége mindig a végleges burkolat szintjétől értelmezendő! A d=100 mm alatti áttörések nincsenek jelölve, azok helyszíni művelettel készítenendők.	
SZAKAG:	
<b>ÚT-KÖZL.TECHNIKA, KÜLSŐ KÖZMŰ</b>	
TERVTÍPUS:	
KIVITELI TERVDOKUMENTÁCIÓ	
TARTALOM:	
<b>Tervezett vízóraakna szerelési terve</b>	
ELSŐ KIADÁS:	MUNKASZAM:
2017. FEBRUÁR HÓ	<b>BARTH-0034/2016</b>
KIADÁS DATUMA:	LEPTEK:
2017. FEBRUÁR HÓ	
INDEX:	RAJZSZAM:
01	<b>VI-04.</b>