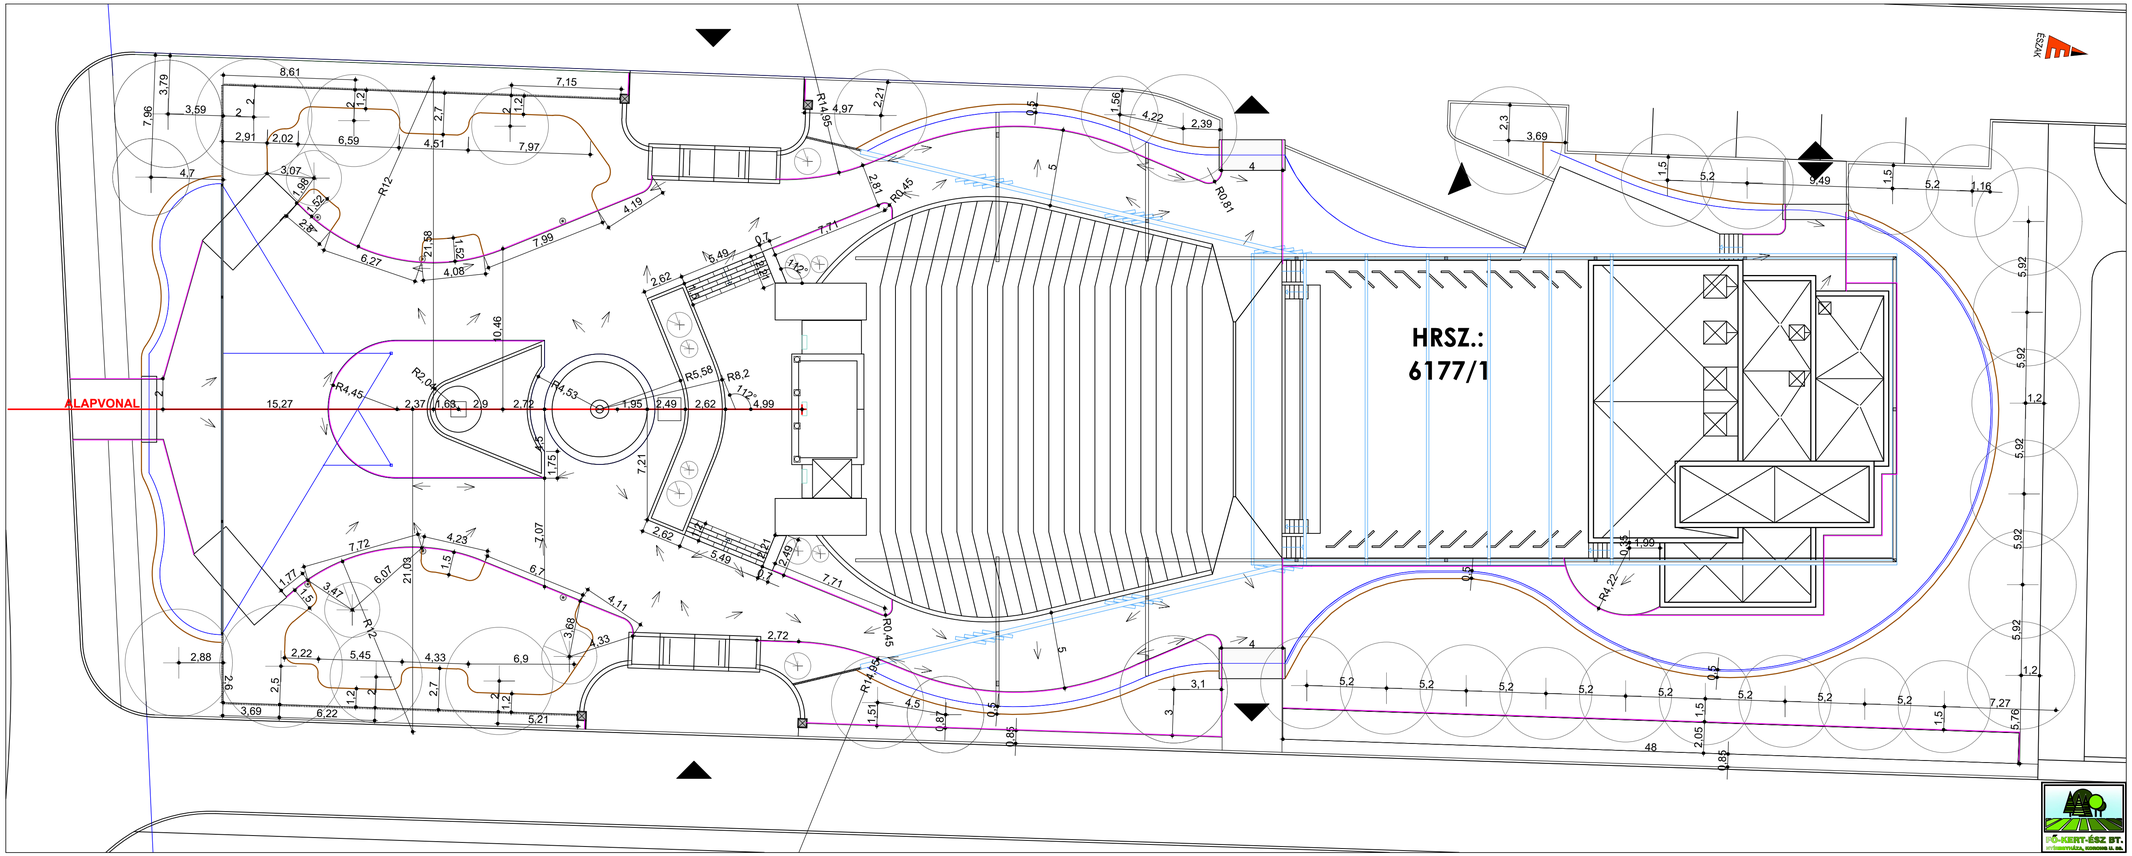

JELMAGYARÁZAT:

- TERVEZETT FA
- TERVEZETT FENYŐ
- KERÍTÉS VONAL
- SZEGÉLYKŐ
- GYEPSZEGÉLY

Projekt: NYÍREGYHÁZA
SZABADTÉRI SZÍNPAD REKONSTRUKCIÓ
KIVITELI TERVDOKUMENTÁCIÓ

Megrendelő: NYÍREGYHÁZA MEGYEI JOGÚ VÁROS
POLGÁRMESTERI HIVATALA
VÁROSFEJLESZTÉSI IRODA
4401 NYÍREGYHÁZA, KOSSUTH TÉR 1.

Generál Tervező: „A" Stúdió '90 Építésztervező Kft.
4400 Nyíregyháza, Dózsa György u.5.

Tervező: FŐ-KERT-ÉSZ BT.
NYÍREGYHÁZA
KORONG U. 56.
TEL: 36 42 461210

MÁRTON PÉTER
Okl. Táj- és Kertépítész mérnök
vezető tervező
K/1-15-0277

Terv megnevezése: KÖRNYEZETRENDEZÉSI TERV

Tartalom: KITŰZÉSI TERV

Rajzszám:	Tervszám:	Méretarány:	Dátum:
K-4	2017/03	M=1:200	2017. 2.