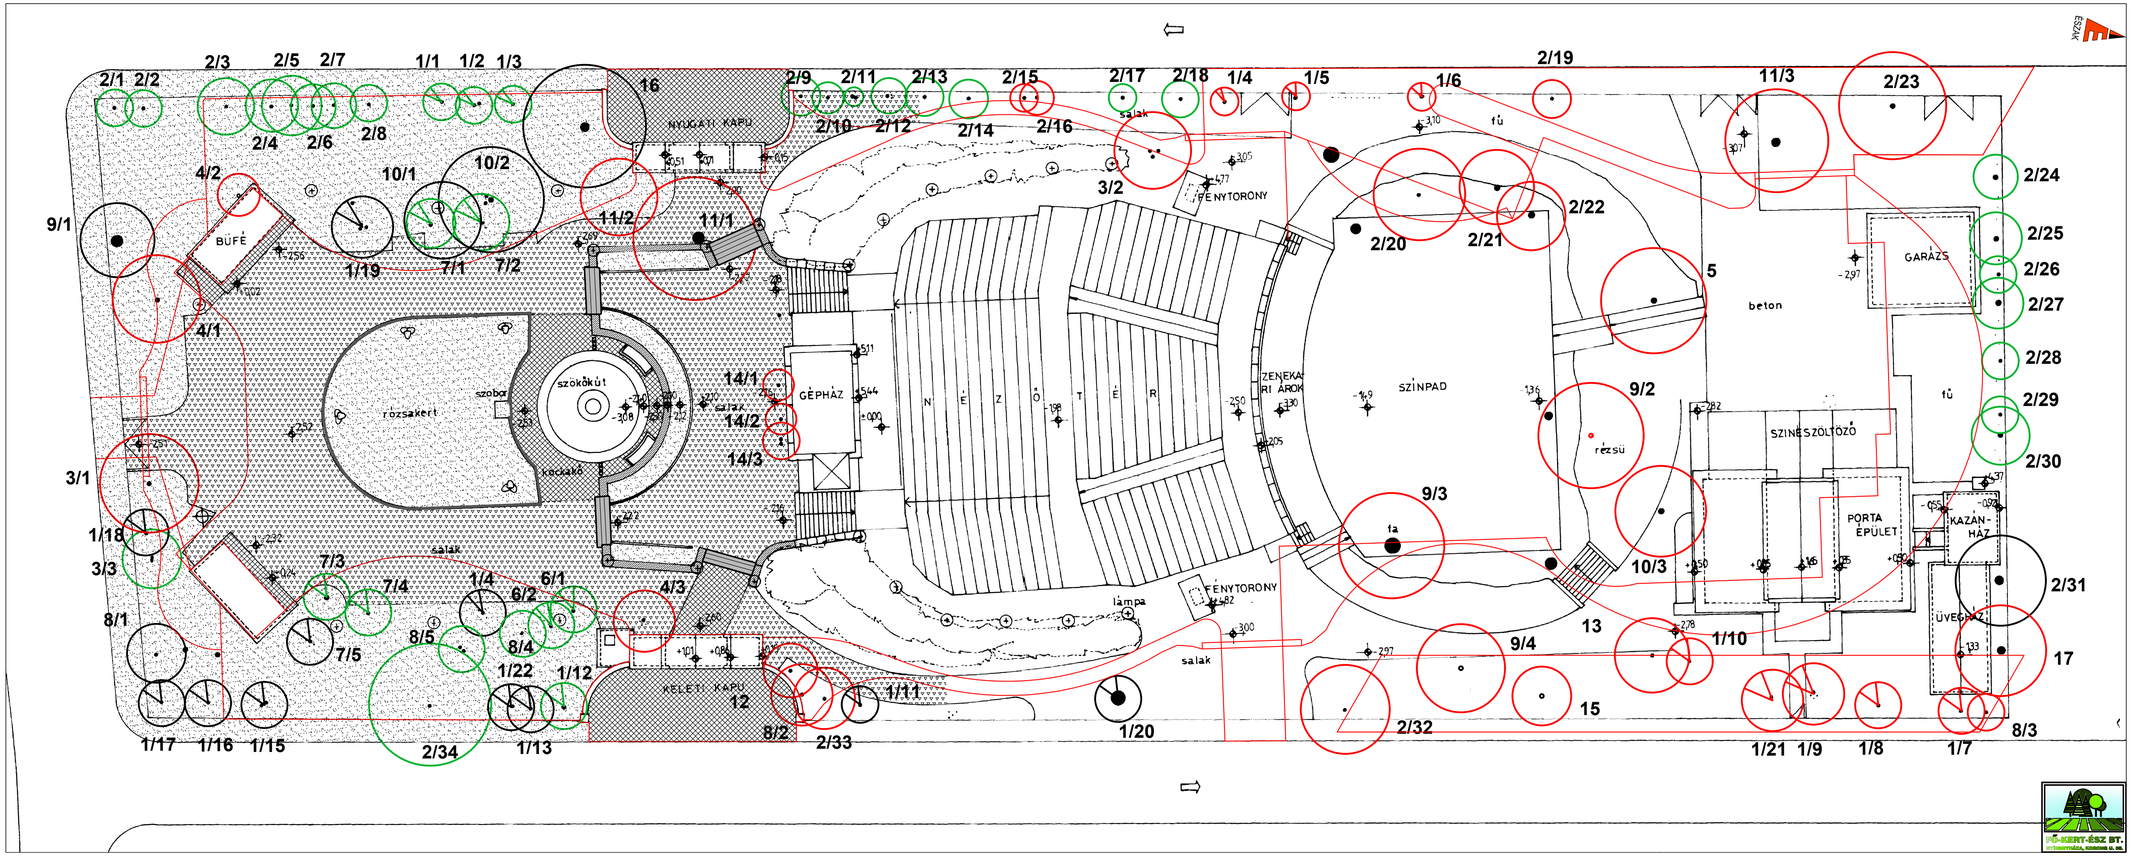

JELMAGYARÁZAT:

- MEGMARADÓ LOMBOS FA
- MEGMARADÓ FENYŐ
- KIVÁGANDÓ LOMBOS FA TERVEZETT ÉPÍTMÉNY TERÜLETÉN
- KIVÁGANDÓ FENYŐ TERVEZETT ÉPÍTMÉNY TERÜLETÉN
- KIVÁGANDÓ LOMBOS FA (BETEG, TORZ, INVÁZIÓS FAJ)
- KIVÁGANDÓ FENYŐ (BETEG, TORZ, FELKOPASZODOTT)
- TÉRKŐ, KOCKAKŐ
- GYEP, TALAJ
- TÁMFAL, POFAFAL
- 11/2 NÖVÉNY SORSZÁM
- TERVEZETT ÉPÜLET, BURKOLAT, HÁLÓ
- SALAK
- LÉPCSŐ
- ÁGYÁSSZÉL

NÖVÉNYJEGYZÉK:

1	THUJA sp	9	SALIX BABYLINICA
2	ACER NEGUNDO	10	FRAXINUS sp.
3	AILANTHUS ALTISSIMA	11	AESCULUS HIPPOCASTANUM
4	ACER sp.	12	SOPHORA JAPONICA
5	TILIA CORDATA	13	BETULA PENDULA
6	PICEA PUNGENS	14	SYRINGA VULGARIS
7	TAXUS BACATA	15	CATALPA BIGNONIOIDES
8	PRUNUS sp.	16	TAXODIUM DISTICHUM

Projekt: NYÍREGYHÁZA
SZABADTÉRI SZÍNPAD REKONSTRUKCIÓ
KIVITELI TERVDOKUMENTÁCIÓ

Megrendelő: NYÍREGYHÁZA MEGYEI JOGÚ VÁROS POLGÁRMESTERI HIVATALA VÁROSFEJLESZTÉSI IRODA
4401 NYÍREGYHÁZA, KOSSUTH TÉR 1.

Generál Tervező: „A" Stúdió '90 Építésztervező Kft.
4400 Nyíregyháza, Dózsa György u.5.

Tervező: FŐ-KERT-ÉSZ BT.
NYÍREGYHÁZA
KORONG U. 56.
TEL: 36 42 461210

MÁRTON PÉTER
Okl. Táj- és Kertépítész mérnök
vezető tervező
K/1-15-0277

Terv megnevezése: KÖRNYEZETRENDEZÉSI TERV

Tartalom: HELYSZÍNRAJZ
FAKIVÁGÁS, FAÉRTÉKELÉS

Rajzszám:	Tervszám:	Méretarány:	Dátum:
K-1	2017/03	M=1:200	2016. 2.