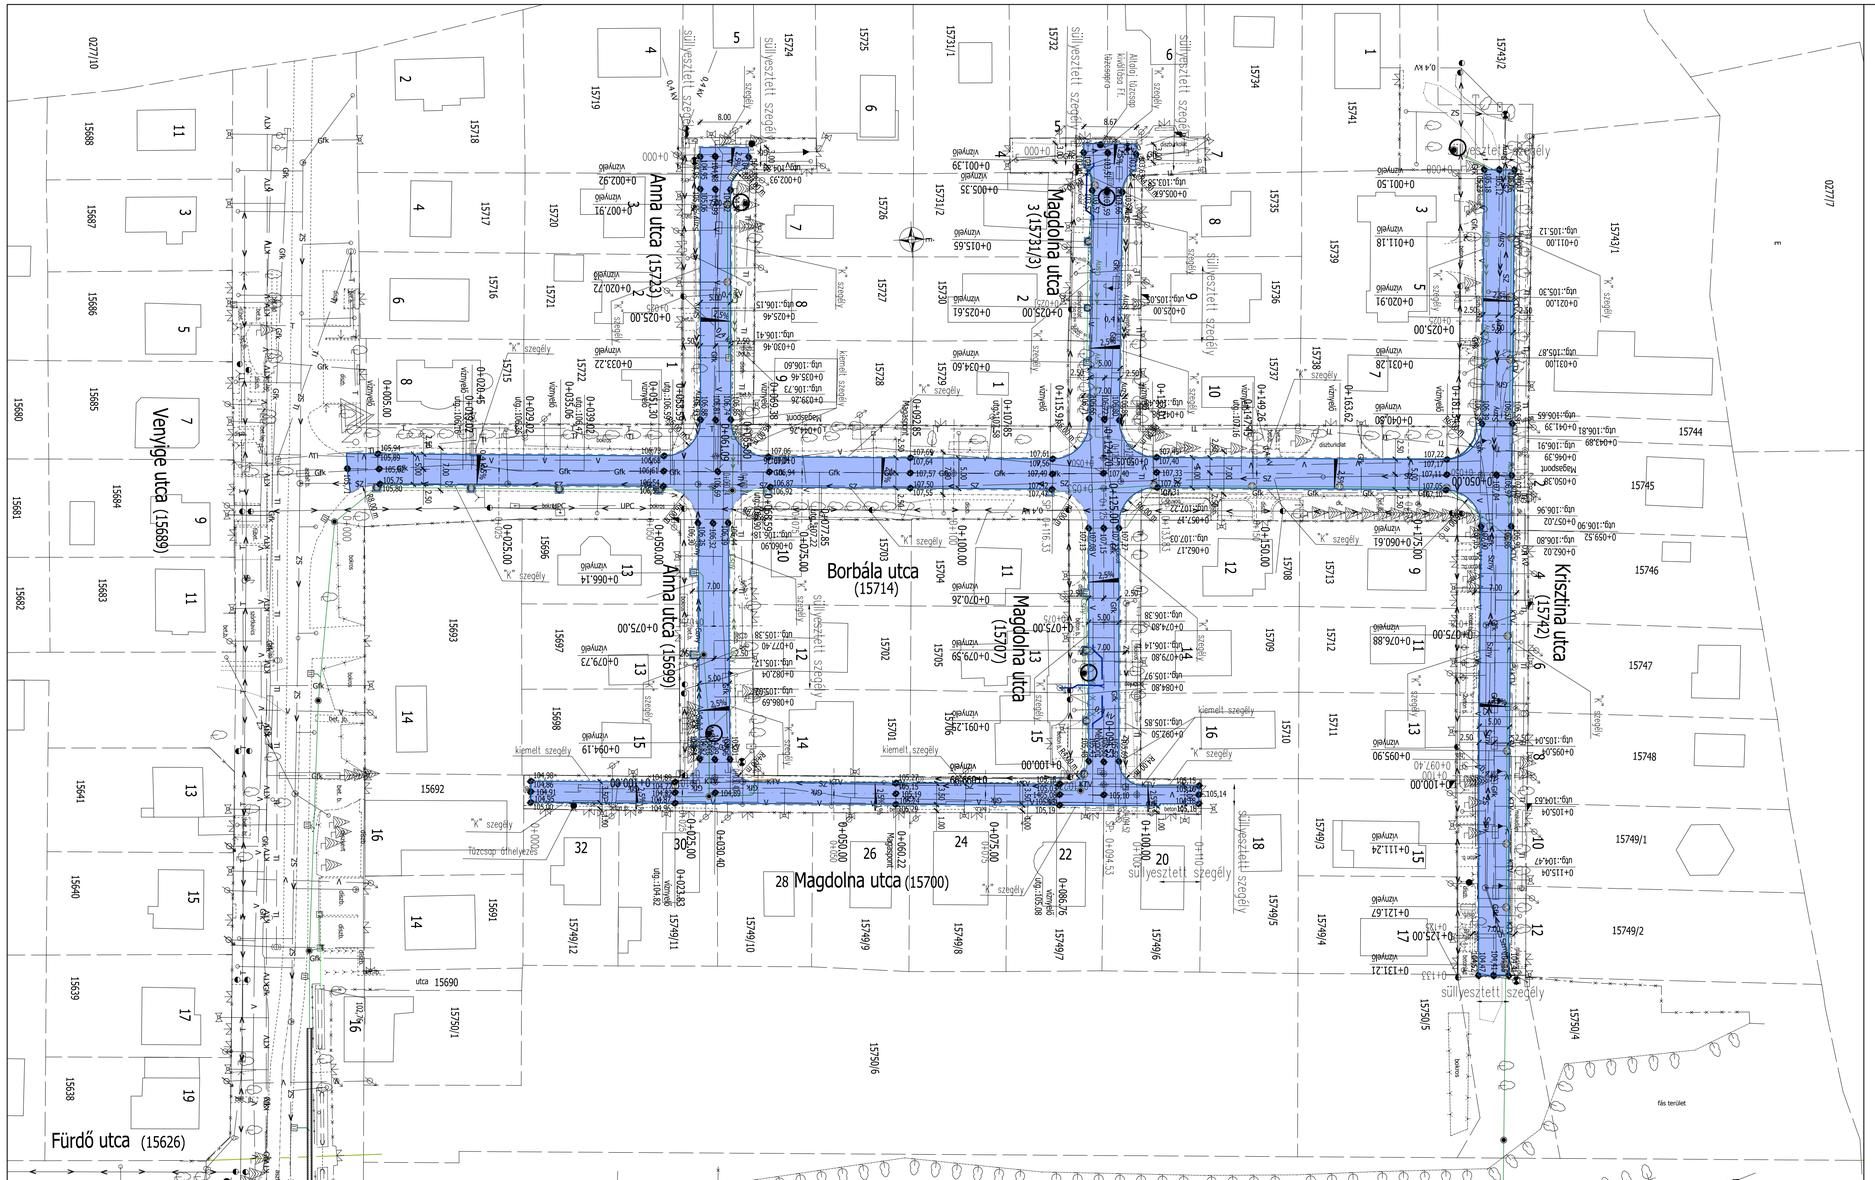

Jelmagyarázat

Meglévő		Tervezett	
	Jogi határ		Útburkolat
	Út- és járda burkolat		"K" szegély
	Épület		Kiemelt szegély
	Kerítés		Süllyesztett szegély
V	Vízvezeték		Padka
SZ	Szennyvízcsatorna		
SN	Szennyvíz nyomóvezeték		
Gfk	Középnyomású gázvezeték		
	Elektromos légvezeték kf.		
0,4 kV	Elektromos földkábel kf.		
T	Telefon földkábel		
TI	Telefon légvezeték		
UPC	UPC kábel		

"Lakóutcák útfejlesztése 2016."

DOPPEL M F T
4400 Nyíregyháza Vasvári Pál utca 24. I/4. sz.
Tel/fax:42/506-033 Mobil:06-20/9561-688
doppel@doppel.hu www.doppel.hu

Építtető: NYÍREGYHÁZA MEGYEI JOGÚ VÁROS ÖNKORMÁNYZATA
4400 Nyíregyháza Kossuth tér 1. sz.

Mértarány: 1 : 500

Rajz megnevezése:
NYÍREGYHÁZA SÓSTÓGYÓGYFÜRDŐ
BORBÁLA - ANNA - MAGDOLNA - KRISZTINA utca
ÚTÉPÍTÉS TERVE
HELYSZÍNRAJZ

Dátum: 2015. 10.
Tervfajta: Engedélyes
Törzsszám: 23 / 1 / 2015.
Rajz jele: U - 1

Ügyvezető igazgató: Orosz Tamás
Felelős tervező: Orosz Tamás KÉ-K / 15-0041
Szerkesztő: Bekeznai Judit

Ez a terv szerzői jogi védelemben részesül!