


Jelmagyarázat

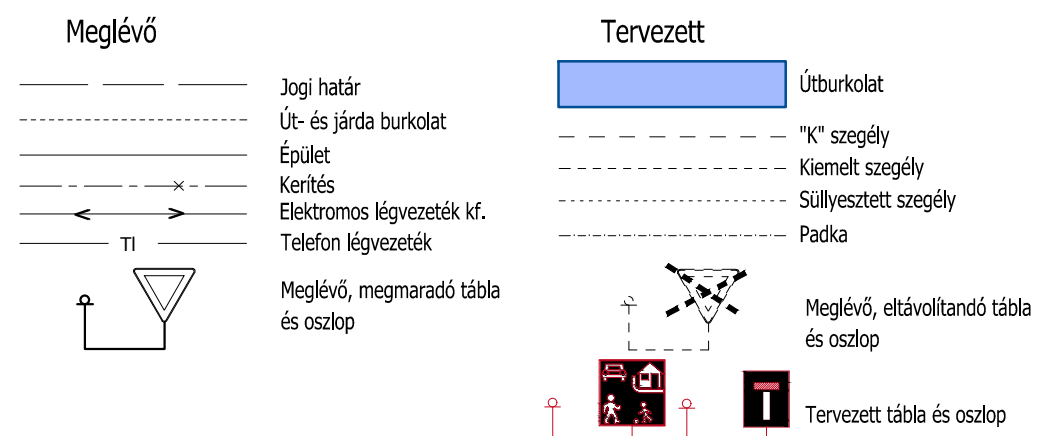

"Lakóutcák útfejlesztése 2016."

DOPPEL 4400 Nyiregyháza Vasvári Pál utca 24. 1/4. sz.
 Tel/fax: 42/506-033 Mobil: 06-20/9561-688
 doppel@doppel.hu www.doppel.hu

| | | | |
|---|--|-----------------|------------|
| Építető: | NYÍREGYHÁZA MEGYEI JOGÚ VÁROS ÖNKORMÁNYZATA 4400 Nyiregyháza Kossuth tér 1. sz. | Méretarány: | 1 : 500 |
| Rajz megnevezése: | NYÍREGYHÁZA SÓSTÓGYÓGYFÜRDŐ BORBÁLA - ANNA - MAGDOLNA - KRISZTINA utca ÚTÉPÍTÉS TERVE VÉGLEGES FORGALOMTECHNIKAI TERV | Dátum: | 2015. 10. |
| Ügyvezető igazgató: | Csosz Tamás | Terváltoztatás: | Engedélyes |
| Feladós tervező: | Csosz Tamás KÉ-K/15-0041 | Törzsszám: | 23/1/2015. |
| Szerkesztő: | Békeznai Judit | Rajz jel: | U - 5 |
| Ez a terv szerzői jogi védelemben részesül! | | | |