TENGELY ESÉSVISZONYOK	Em 2.09% 20.48m	Em 4.63% 19.23m	R 791.96 m lh=91.12 m	Es 6.88% 4.70m	R 462.46 m lh=25.00	Es 1.47% 22.55m

Mária utca
hossz-szelvénye

Mh=1:500
Mv=1:50
Alapszint: 104.00 mBf.

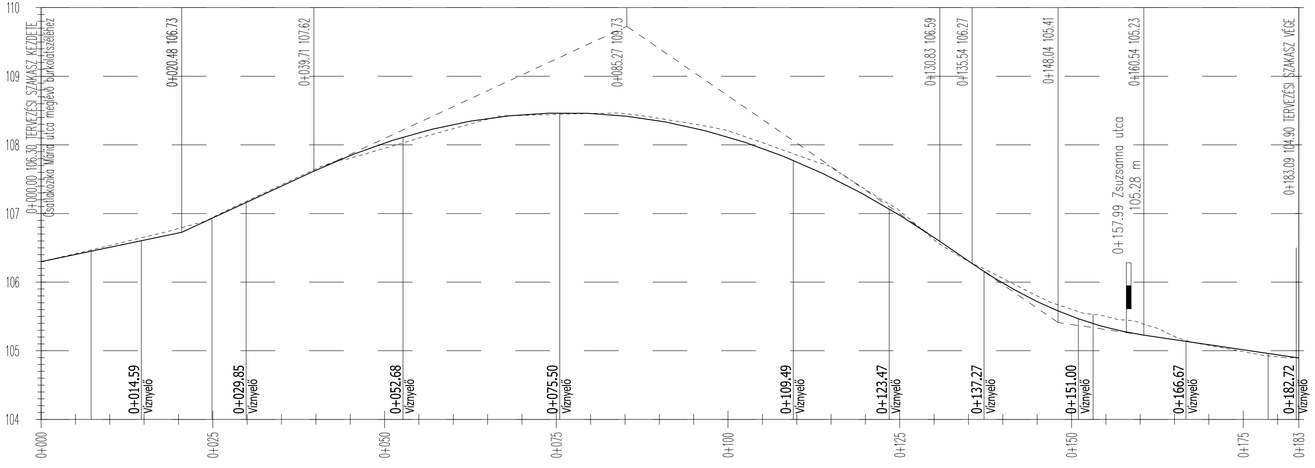

PÁLYA MAGASSÁG
TEREP MAGASSÁG
MAGASSÁGKÜLÖNBSÉGEK
Jobb ív ÍVVISZONYOK: Egyenes Bal ív

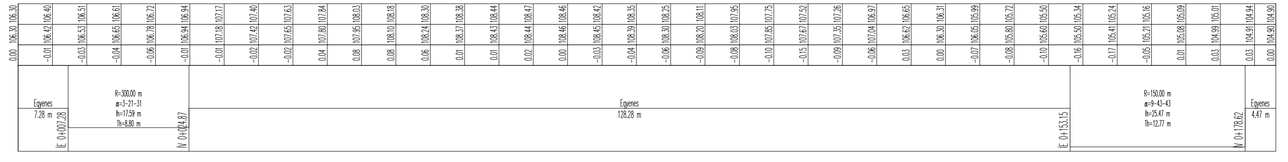

TENGELY ESÉSVISZONYOK	Em 9.15% 13.00m

Zsuzsanna tengely
hossz-szelvénye

Mh=1:500
Mv=1:50
Alapszint: 103.00 mBf.

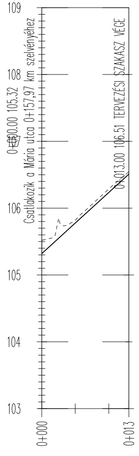

PÁLYA MAGASSÁG
TEREP MAGASSÁG
MAGASSÁGKÜLÖNBSÉGEK
Jobb ív ÍVVISZONYOK: Egyenes Bal ív

JELMAGYARÁZAT:

Pályaszint

Terepszint

"Lakóutcák útfejlesztése 2016."

DOPPEL Kft.
4400 Nyíregyháza Vasvári Pál utca 24. I/4. sz.
Tel/fax:42/506-033 Mobil:06-20/9561-688
doppel@doppel.hu www.doppel.hu

Építtető :
NYÍREGYHÁZA MEGYEI JOGÚ VÁROS ÖNKORMÁNYZATA
4400 Nyíregyháza Kossuth tér 1. sz.

Méretarány :
1 : 50
14 : 500

Rajz megnevezése :
NYÍREGYHÁZA SÓSTÓGYÓGYFÜRDŐ
MÁRIA utca
ÚTÉPÍTÉS TERVE
HOSSZ - SZELVÉNYE

Dátum :
2015. 10.

Tervfajta :
Engedélyes

Törzsszám :
23 / 2 / 2015.

Rajz jele :
U - 2

Ügyvezető igazgató :
Orosz Tamás

Felelős tervező :
Orosz Tamás KÉ-K / 15-0041

Szerkesztő :
Bekeznai Judit

Ez a terv szerzői jogi védelemben részesül !