



TENGELY ESÉSVISZONYYOK		Em 1,53% 20,9m	Em 1,89% 40,84m	R 170,41 m h=5,00	Em 4,83% 2,80m	R 79,30 m h=10,00 m	Es 7,78% 0,73m	R 312,93 m h=30,00	Em 1,80% 43,40m	R 874,80 m h=30,00 m	Es 1,62% 18,33m	R 1984,75 m h=20,00	Es 0,62% 5,13m	Em 0,32% 14,29m
------------------------	--	----------------------	-----------------------	-------------------------	----------------------	---------------------------	----------------------	--------------------------	-----------------------	----------------------------	-----------------------	---------------------------	----------------------	-----------------------

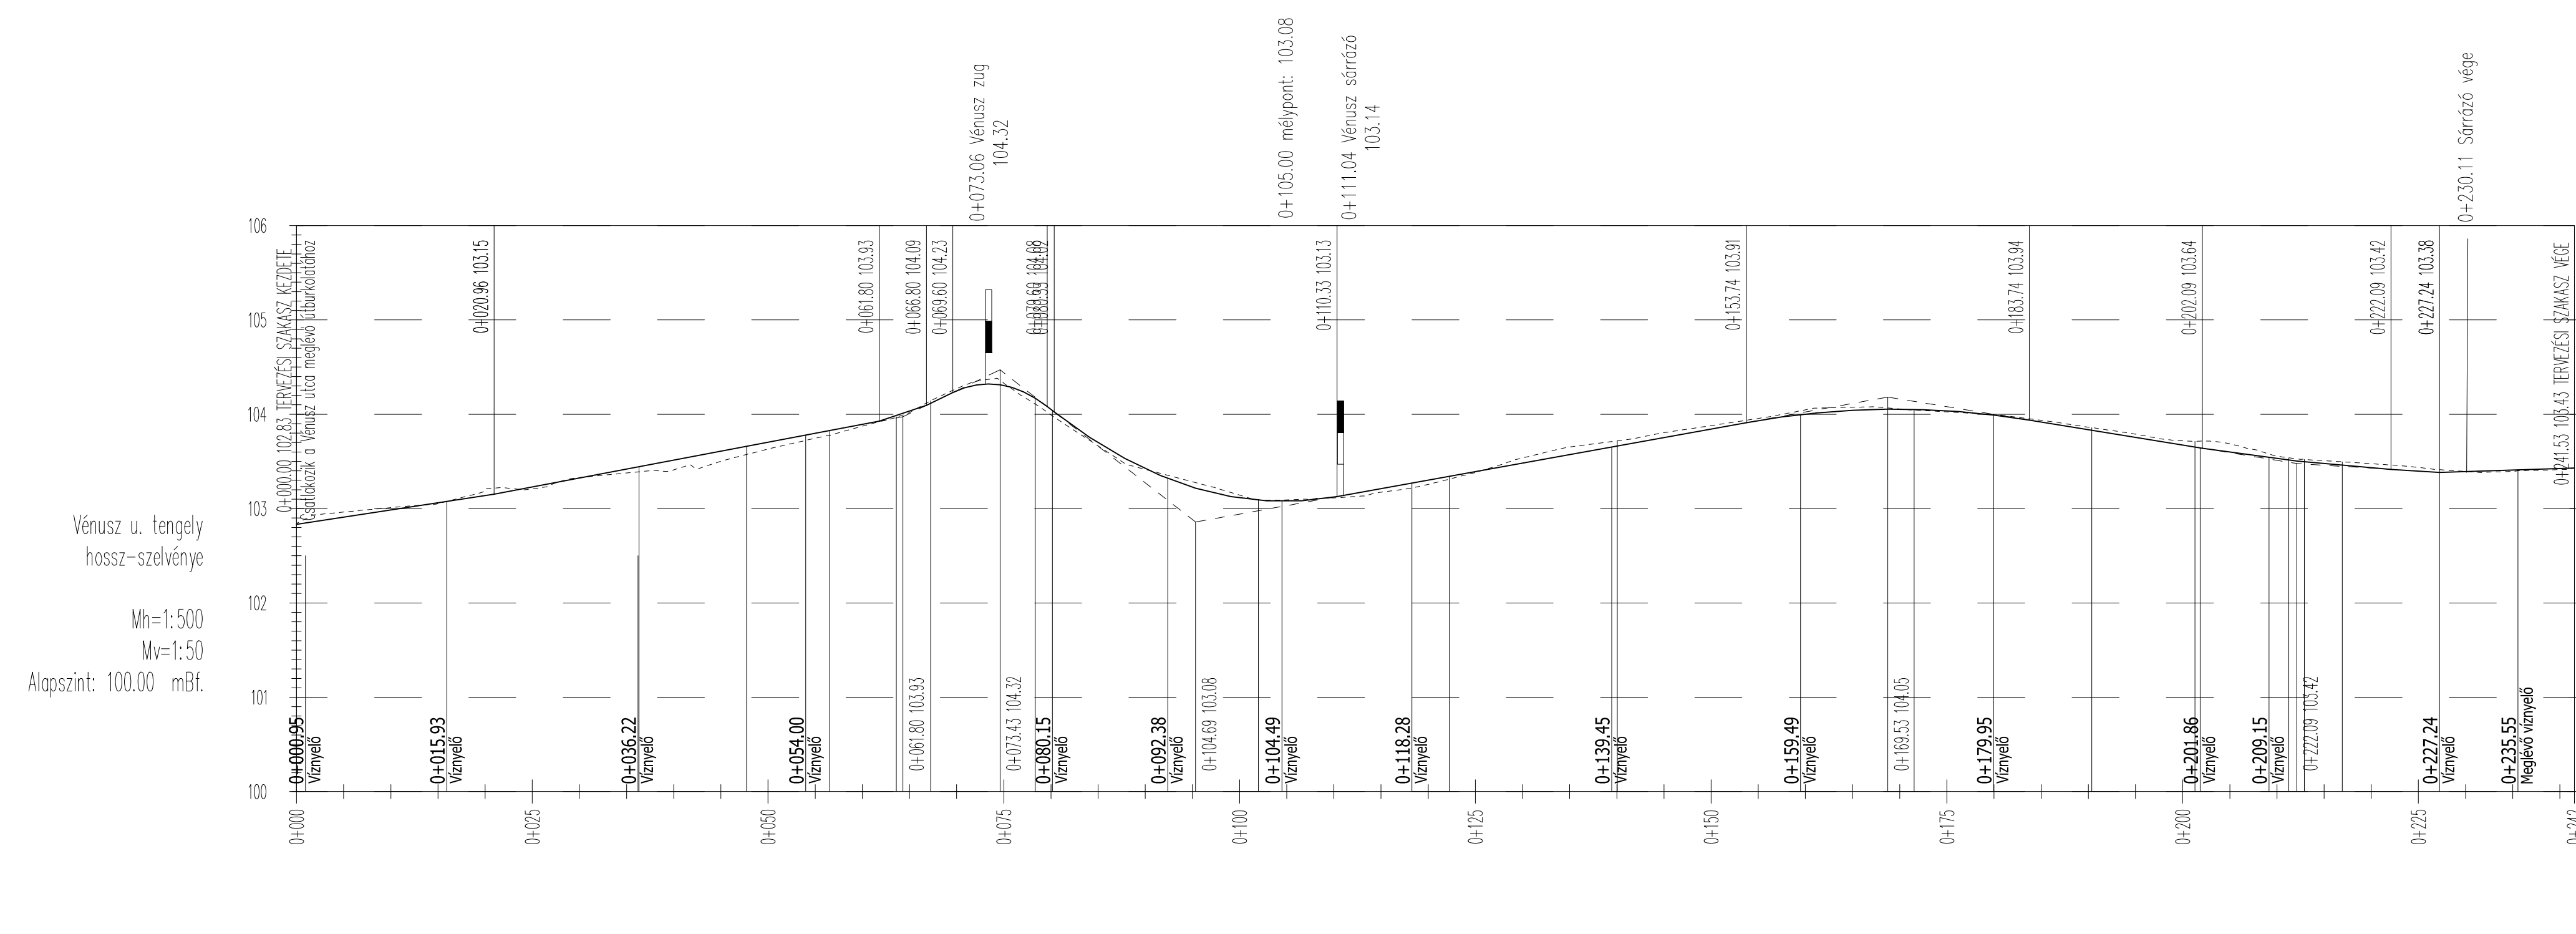

0,00	0,02	0,03	0,04	0,99	1,00		
-0,05	-0,02	0,01	0,02	0,03	0,99	1,00


PÁLYA MAGASSÁG	TEREP MAGASSÁG	MAGASSÁGKÜLÖNBÉSÉGEK
Jobb ív	Jobb ív	Jobb ív
ÍVVISZONYYOK: Egyenes	ÍVVISZONYYOK: Egyenes	ÍVVISZONYYOK: Egyenes
Bal ív	Bal ív	Bal ív

TENGELY ESÉSVISZONYYOK	Em 9,73% 24,00m
------------------------	-----------------------

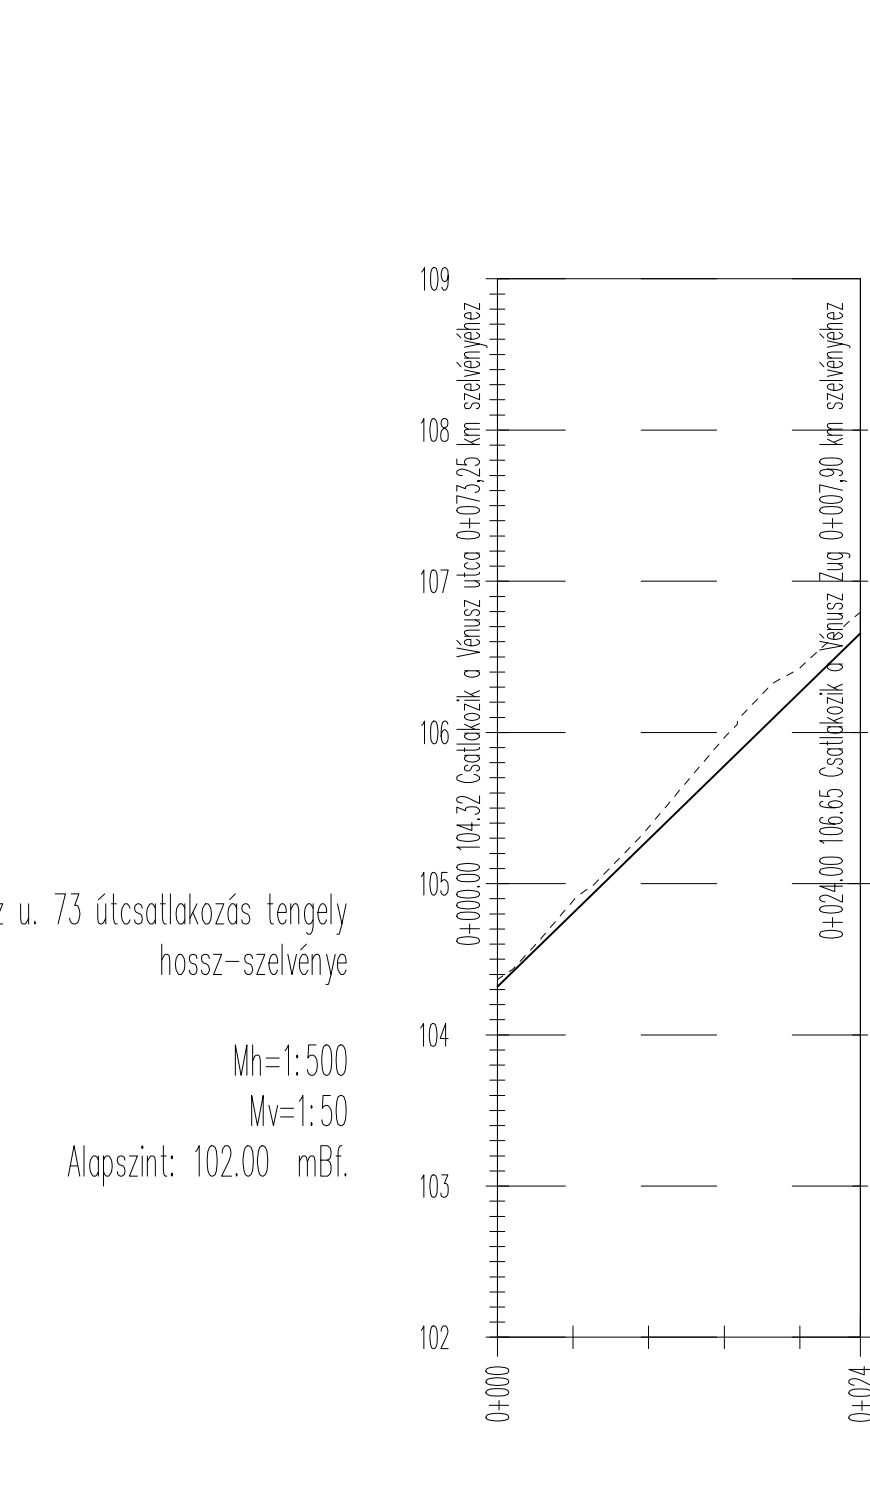


PÁLYA MAGASSÁG	TEREP MAGASSÁG	MAGASSÁGKÜLÖNBÉSÉGEK
Jobb ív	Jobb ív	Jobb ív
ÍVVISZONYYOK: Egyenes	ÍVVISZONYYOK: Egyenes	ÍVVISZONYYOK: Egyenes
Bal ív	Bal ív	Bal ív

TENGELY ESÉSVISZONYYOK	Es 9,33% 7,90m	Es 2,54% 12,90m
------------------------	----------------------	-----------------------

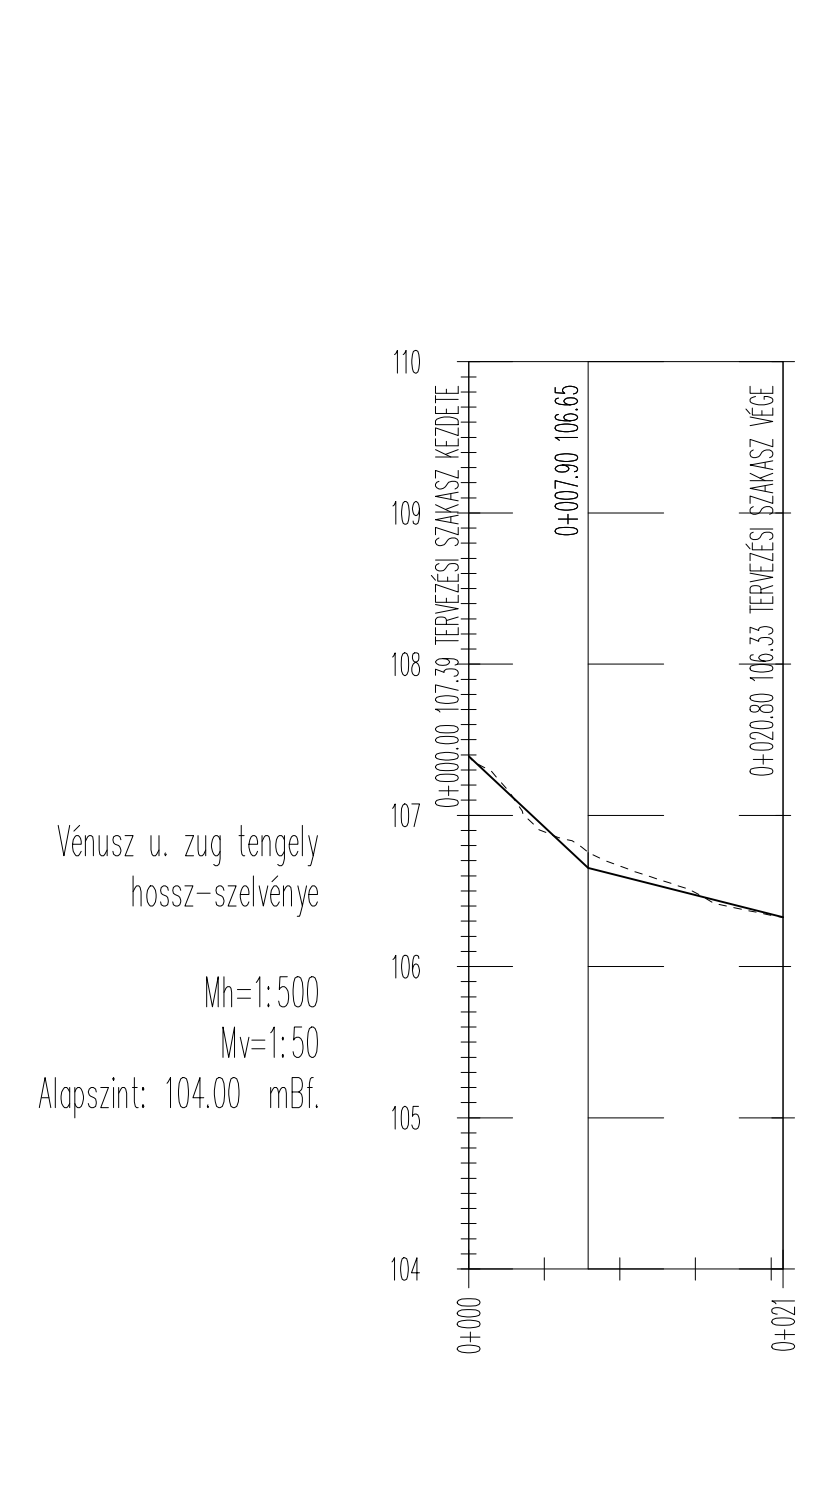


PÁLYA MAGASSÁG	TEREP MAGASSÁG	MAGASSÁGKÜLÖNBÉSÉGEK
Jobb ív	Jobb ív	Jobb ív
ÍVVISZONYYOK: Egyenes	ÍVVISZONYYOK: Egyenes	ÍVVISZONYYOK: Egyenes
Bal ív	Bal ív	Bal ív

TENGELY ESÉSVISZONYYOK	Es 4,74% 13,00m
------------------------	-----------------------

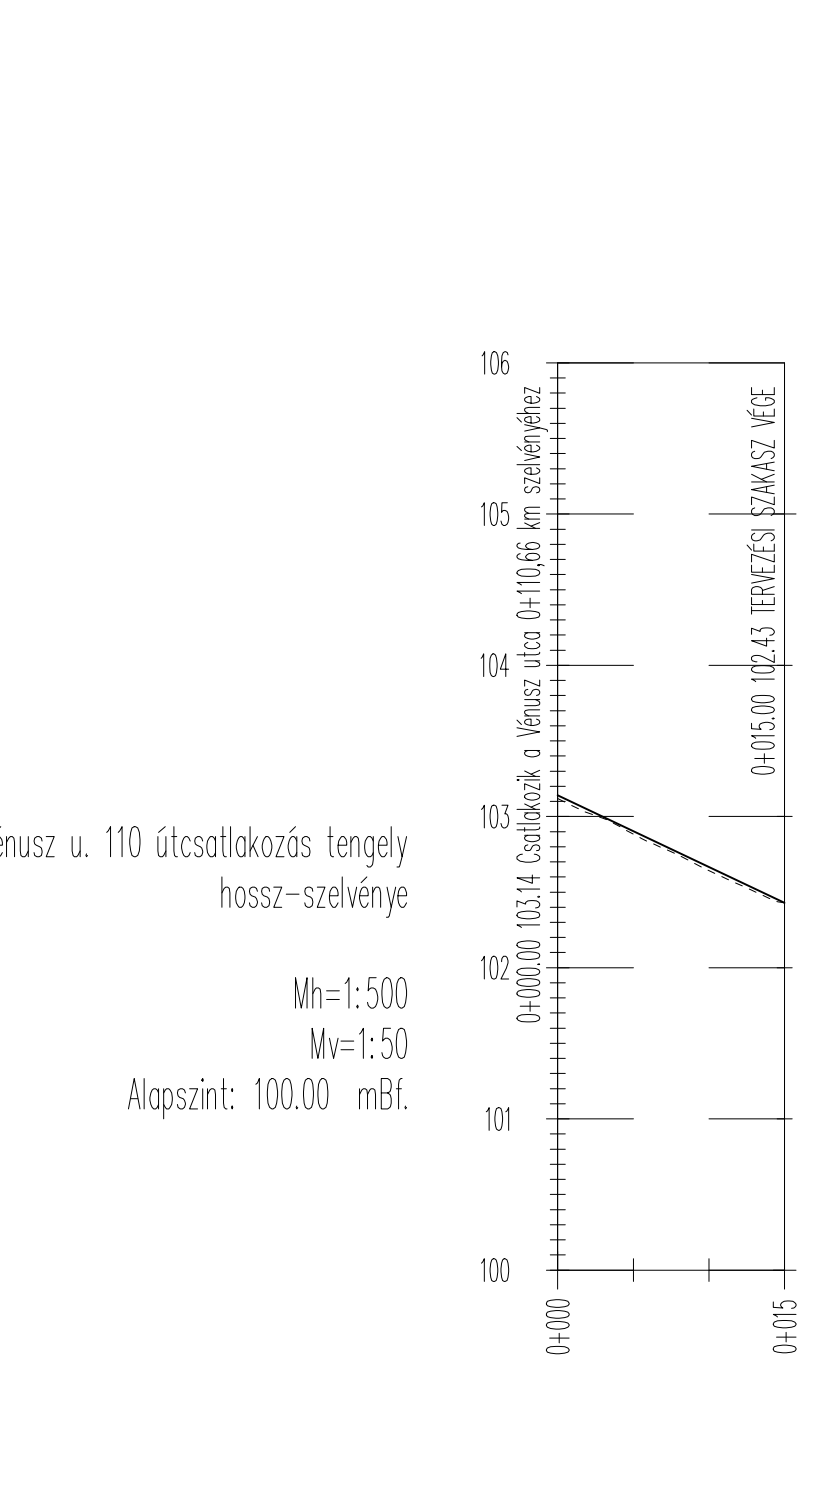

PÁLYA MAGASSÁG	TEREP MAGASSÁG	MAGASSÁGKÜLÖNBÉSÉGEK
Jobb ív	Jobb ív	Jobb ív
ÍVVISZONYYOK: Egyenes	ÍVVISZONYYOK: Egyenes	ÍVVISZONYYOK: Egyenes
Bal ív	Bal ív	Bal ív

JELMAGYARÁZAT:	Pályaszint
	Terepszint

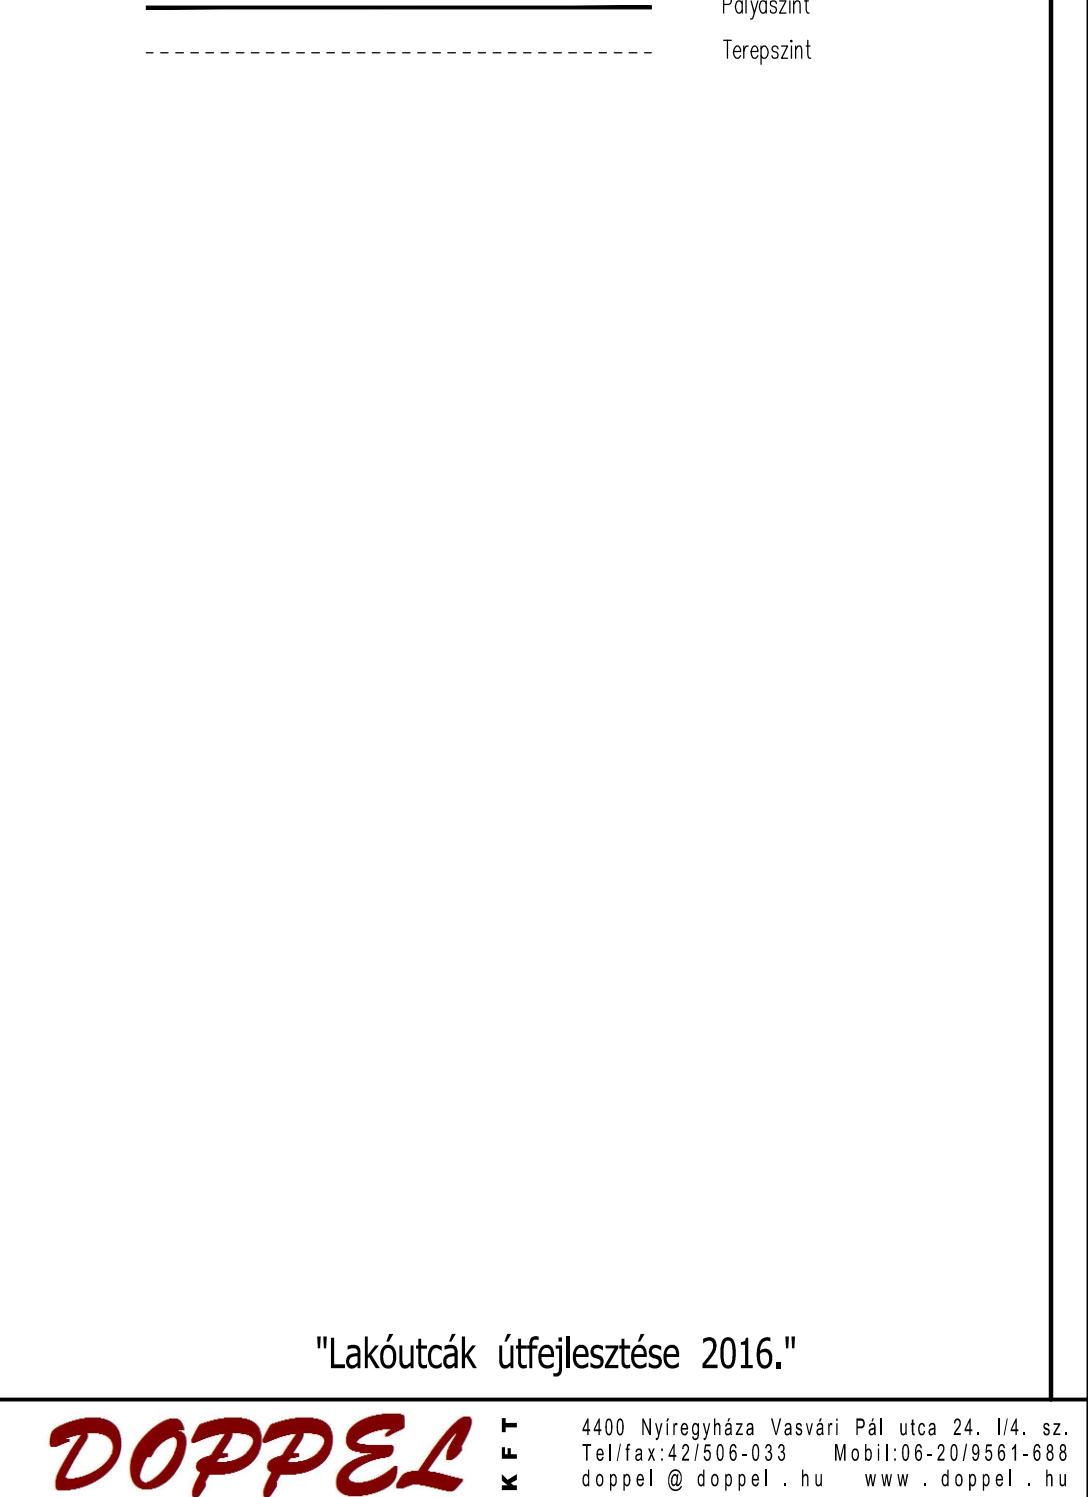

Építető: NYÍREGYHÁZA MEGYEI JOGÚ VÁROS ÖNKORMÁNYZATA		Méretarány: 1:50
4400 Nyíregyháza Kossuth tér 1. sz.		1:500
Rajz megnevezése: NYÍREGYHÁZA SÓSTÓGYÓGYFÜRDŐ VÉNUSZ utca		Dátum: 2015. 10.
ÚTÉPÍTÉS TERVE		Térkép: Engedélyes
HOSSZ - SZELVÉNY		Törzsszám: 23 / 3 / 2015.
Rajz jelszó: U - 2		Rajz jelszó: U - 2
Ügyvezető igazgató: Oroz Tamás	Feladat tervezése: Oroz Tamás KÉ-K / 15-0041	Szerkesztő: Belcznai Judit
Ez a terv szerzői jogi védelemben részesül!		

"Lakóutcák útfeljesztése 2016."

DOPPEL 4400 Nyíregyháza Vasvári Pál utca 24. 1/4. sz.
Tel/fax: 421506-033 Mobil: 06-2019561-688
doppel@doppel.hu www.doppel.hu