




Terepszint [EOMA]	106.66
Takarás [m]	1.34
Csőtető [EOMA]	105.32
Leásás mélysége [m]	1.55
Munkaárok fenékszint [EOMA]	105.21
Szelvény [m]	1.04
Lejtés [‰]	9.6‰
Épül összesen	46.1 m PE 80/V SDR 17,6 110*6,3 PN6 nyomóvezeték

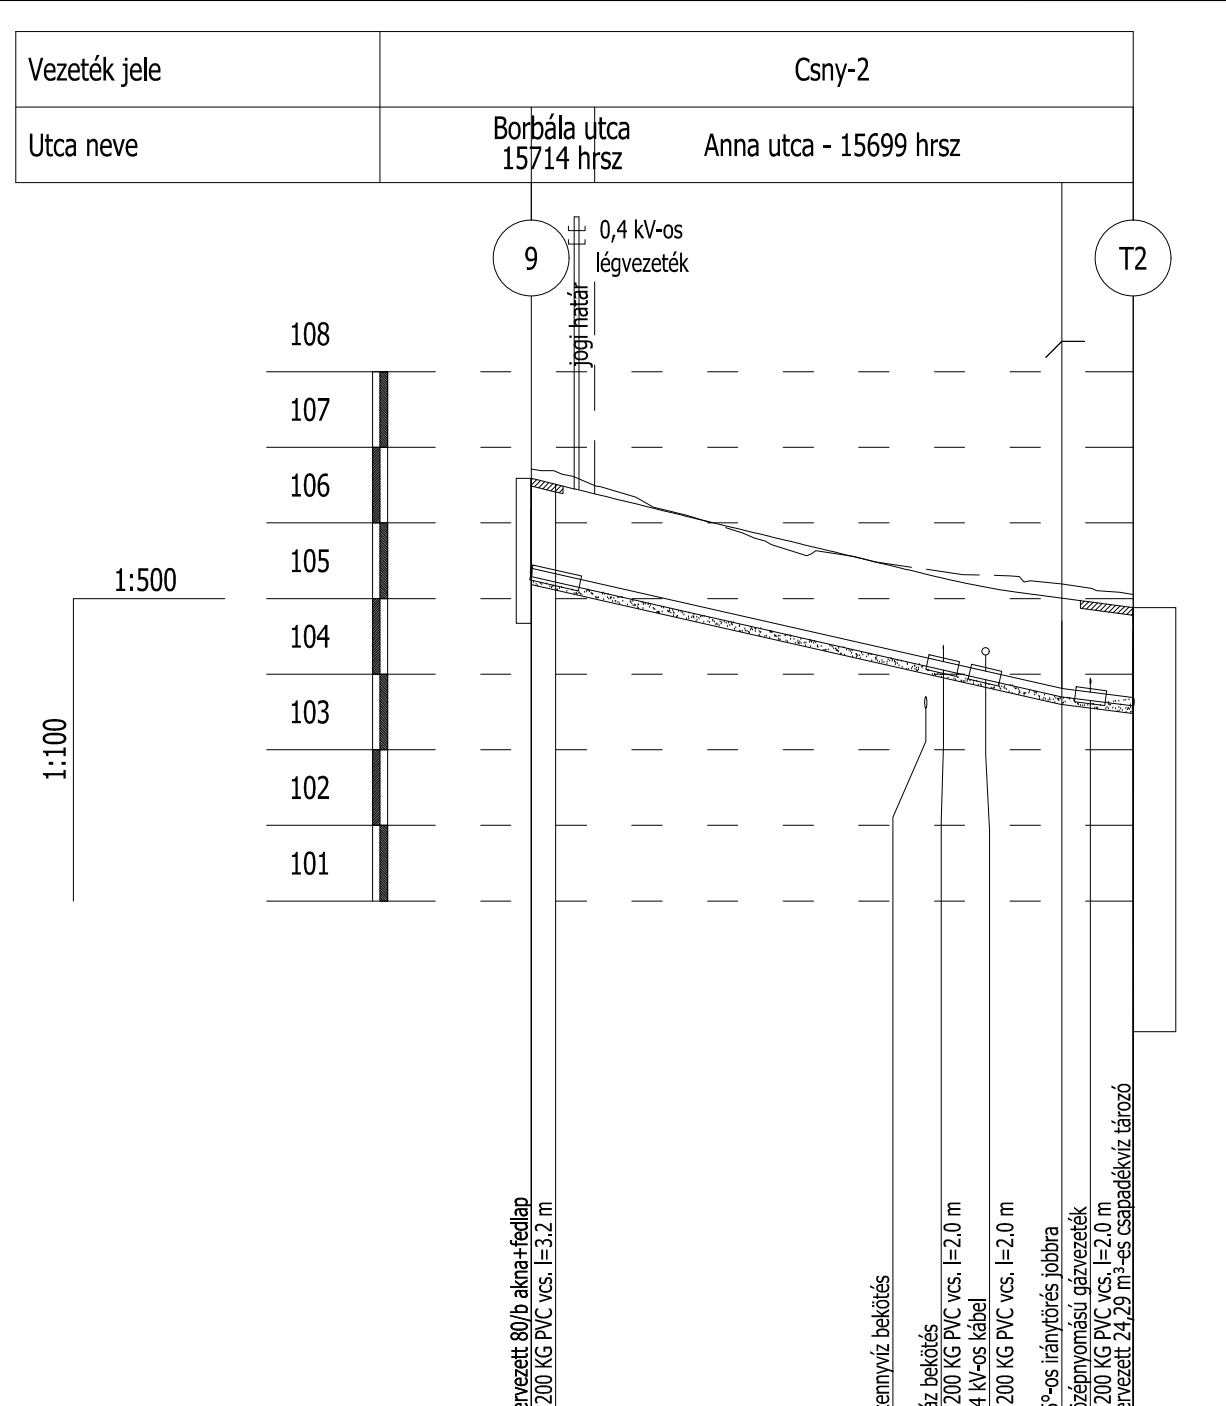


Terepszint [EOMA]	106.66
Takarás [m]	1.26
Csőtető [EOMA]	105.40
Leásás mélysége [m]	1.47
Munkaárok fenékszint [EOMA]	105.19
Szelvény [m]	1.04
Lejtés [‰]	45.3‰
Épül összesen	39.8 m PE 80/V SDR 17,6 110*6,3 PN6 nyomóvezeték

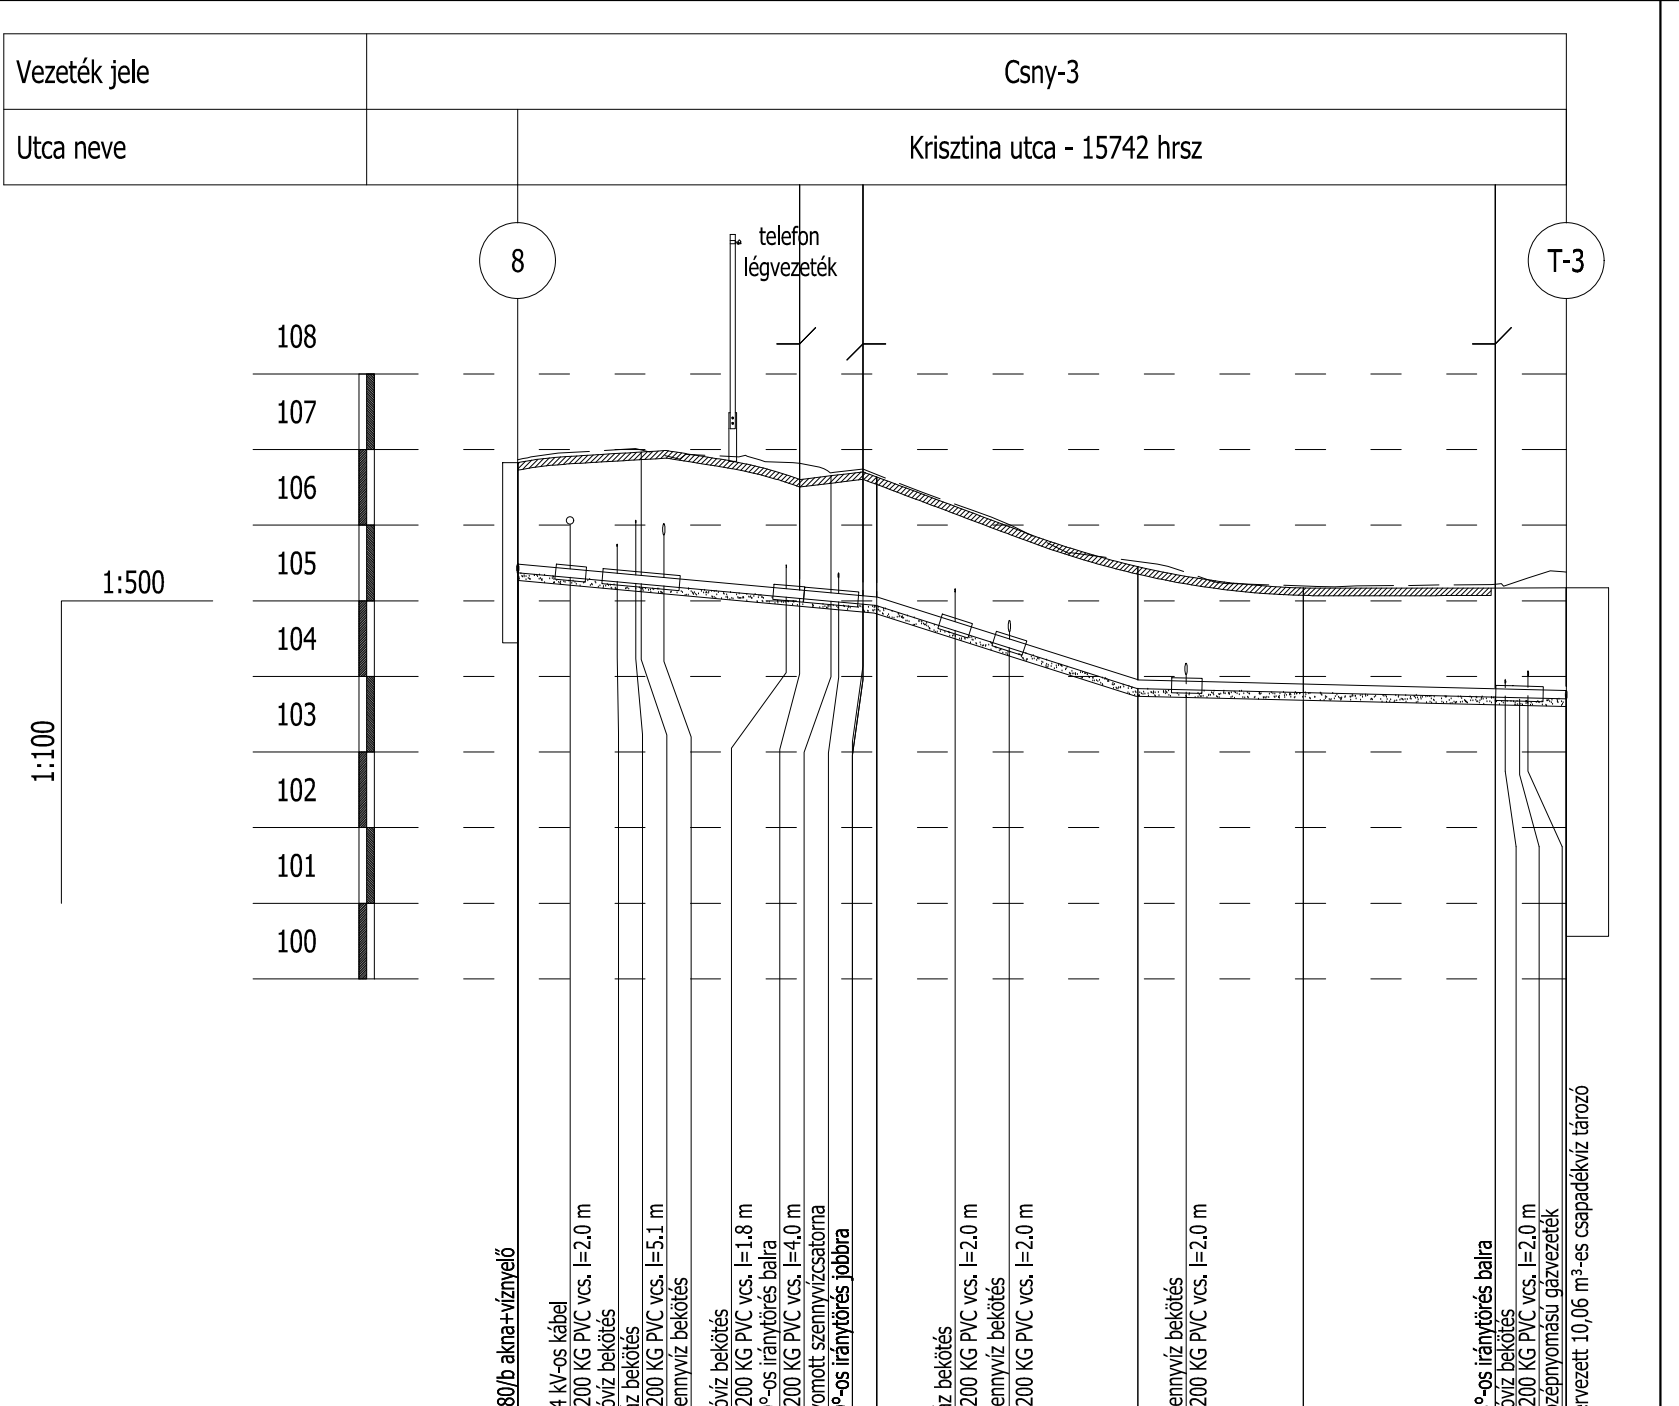

Terepszint [EOMA]	106.63
Takarás [m]	1.34
Csőtető [EOMA]	105.49
Leásás mélysége [m]	1.49
Munkaárok fenékszint [EOMA]	105.28
Szelvény [m]	1.04
Lejtés [‰]	18.3‰
Épül összesen	69.3 m PE 80/V SDR 17,6 110*6,3 PN6 nyomóvezeték

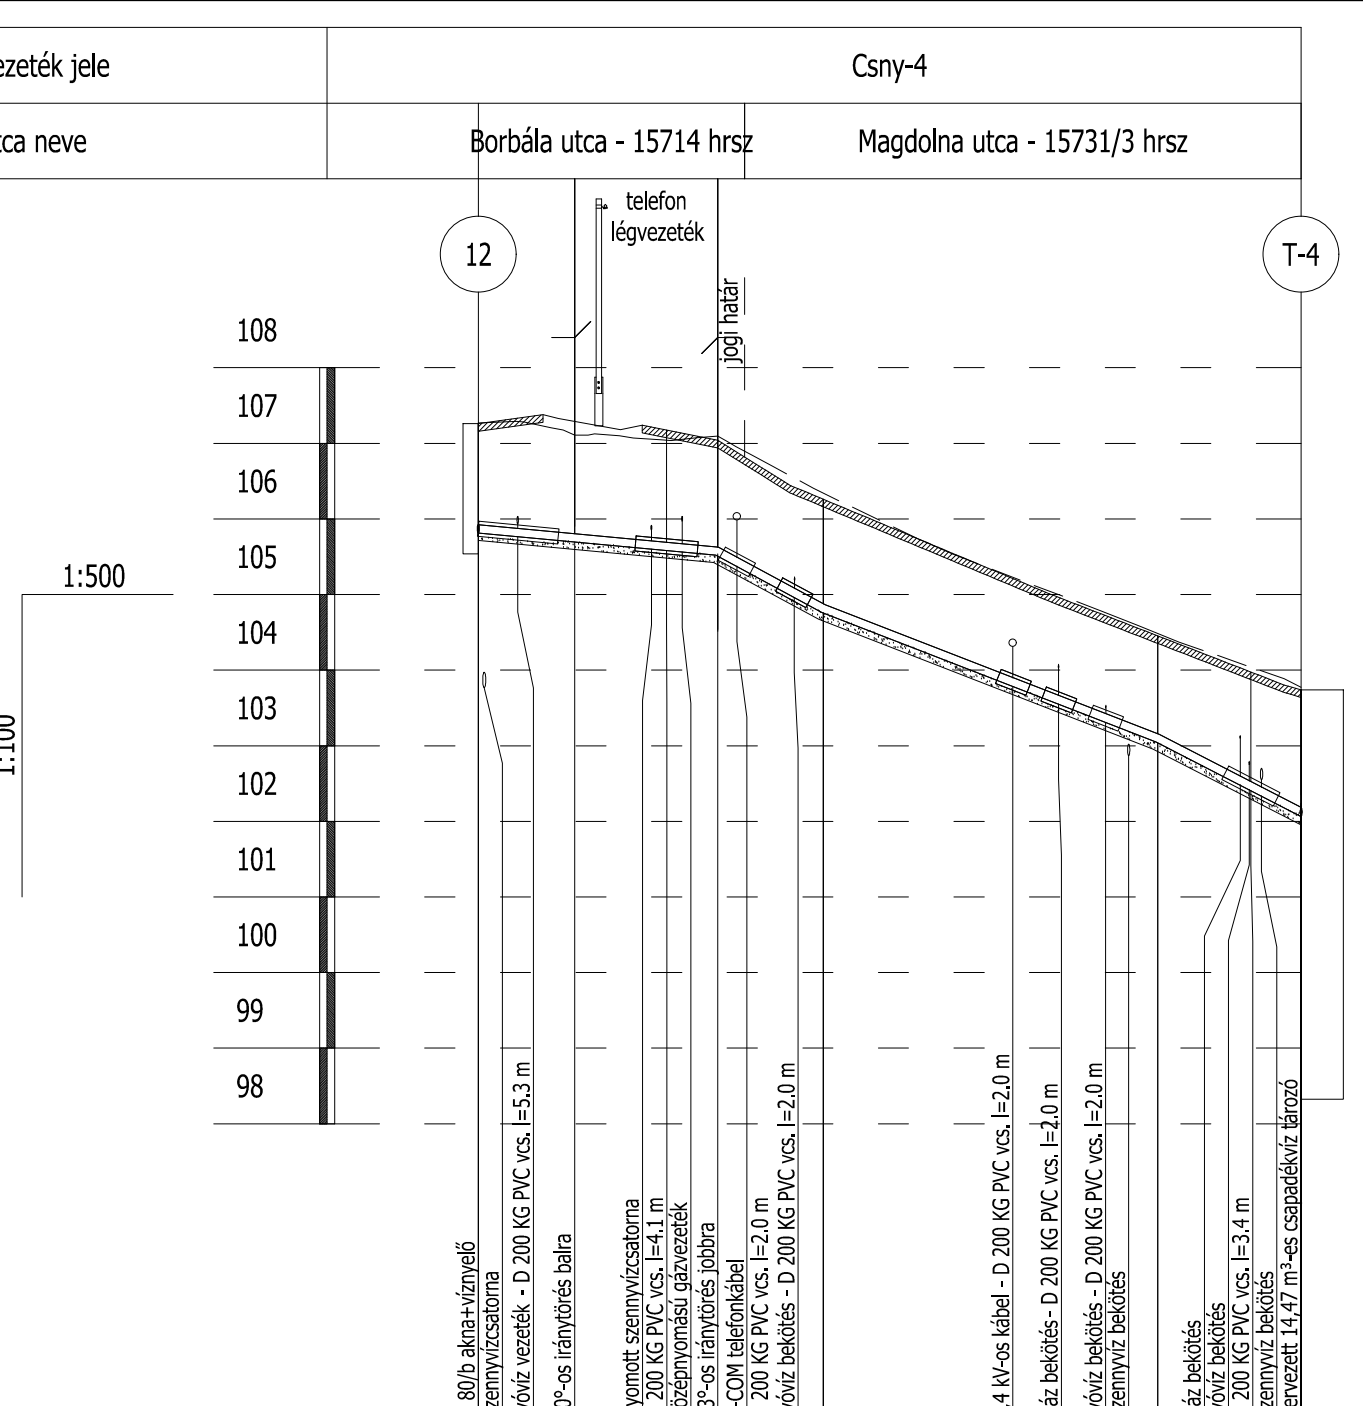

Terepszint [EOMA]	107.26
Takarás [m]	1.33
Csőtető [EOMA]	105.93
Leásás mélysége [m]	1.54
Munkaárok fenékszint [EOMA]	105.72
Szelvény [m]	1.04
Lejtés [‰]	11.4‰
Épül összesen	54.4 m PE 80/V SDR 17,6 110*6,3 PN6 nyomóvezeték

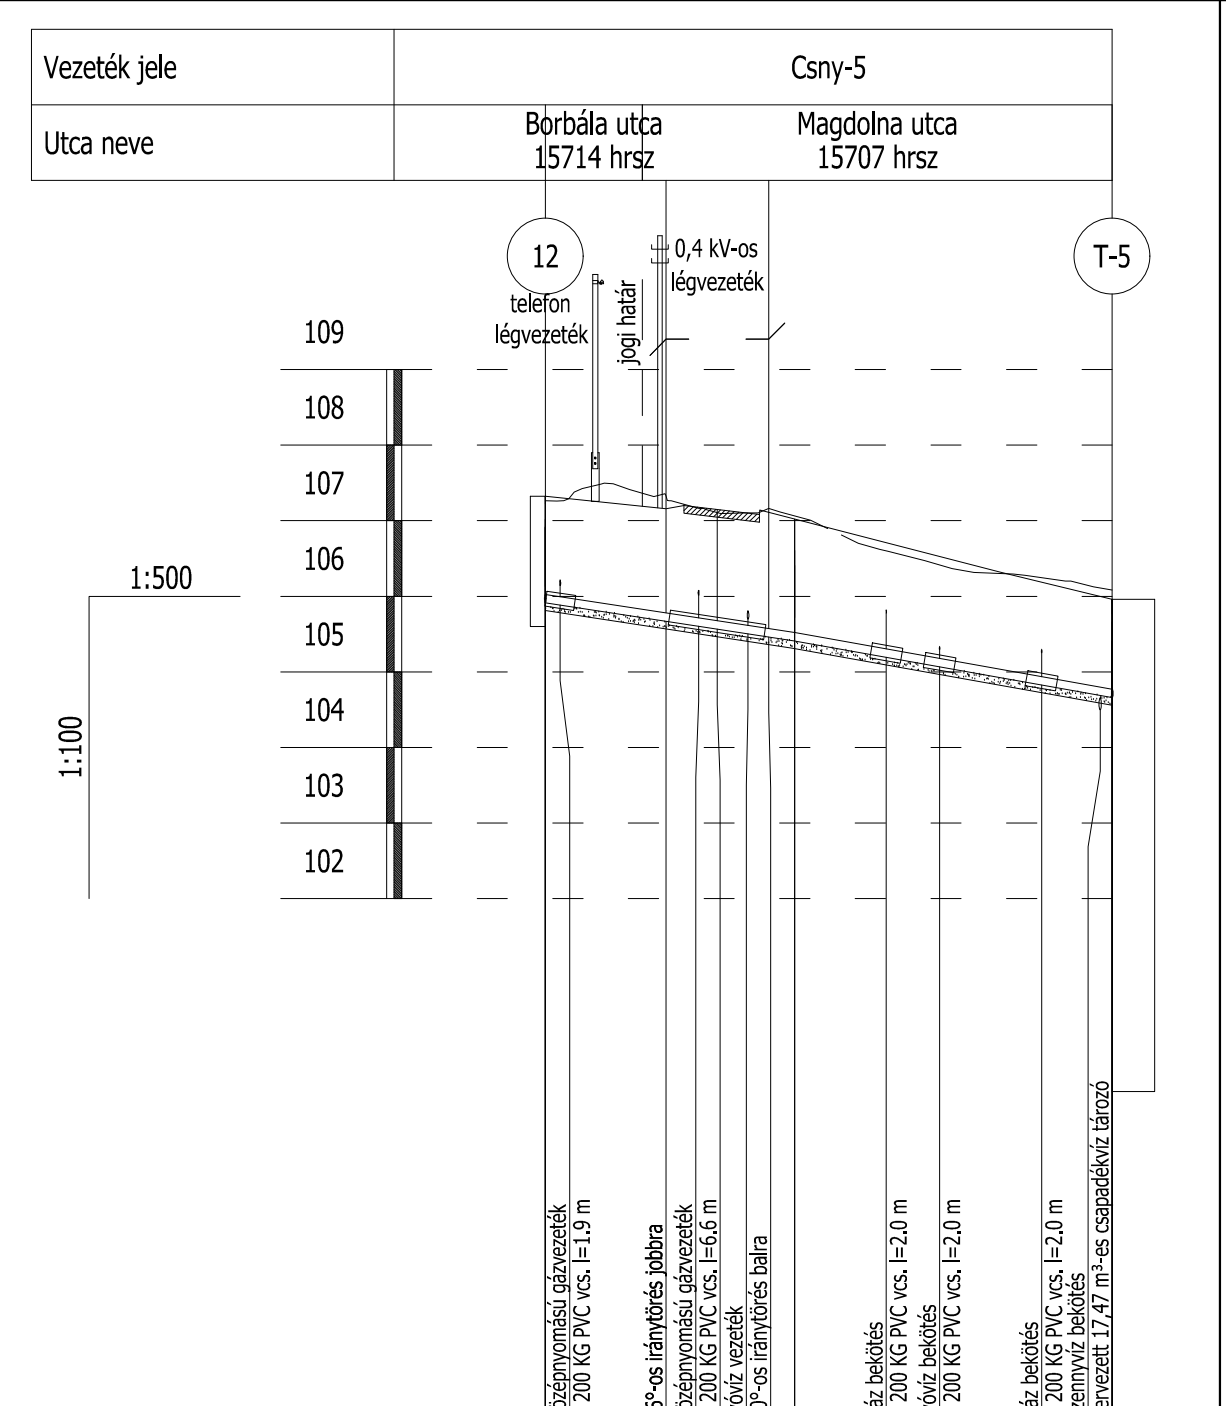

Terepszint [EOMA]	107.26
Takarás [m]	1.24
Csőtető [EOMA]	106.02
Leásás mélysége [m]	1.45
Munkaárok fenékszint [EOMA]	105.81
Szelvény [m]	1.04
Lejtés [‰]	14.5‰
Épül összesen	37.5 m PE 80/V SDR 17,6 110*6,3 PN6 nyomóvezeték

"Lakóutcák útfejlesztése 2016."

DOPPEL KFT

4400 Nyíregyháza Vasvári Pál utca 24. 1/4. sz.
Tel/fax: 42506-433 Mobil: 06-209561-688
doppel@doppel.hu www.doppel.hu

Előírtó: NYÍREGYHÁZA MEGYEI JÓGÚ VÁROS ÖNKORMÁNYZATA	Méretarány:
4400 Nyíregyháza Kossuth tér 1. sz.	1 : 100 1 : 500
Rajz megnevezése:	Dátum:
NYÍREGYHÁZA SÓSTÓGYÓGYFÜRDŐ BORBÁLA - ANNA - MAGDOLNA - KRISZTINA utca	2015. 10.
CSAPADÉKVÍZ-ELVEZETÉS TERVE NYOMÓVEZETÉKEK HOSSZ-SZELVÉNYE	Engedélyes
	Törzsszám:
	23 / 1 - 2 / 2015.
	Rajz jele:
	CS - 5
Gygyvezető igazgató:	Felkísér tervező:
Orosz Tamás	Orosz Tamás VZ-T / 15-0041
	Szerkesztő:
	Bekeszlai Judit
Ez a terv szerzői jogi védelemben részesül!	