




Hossz-metszet

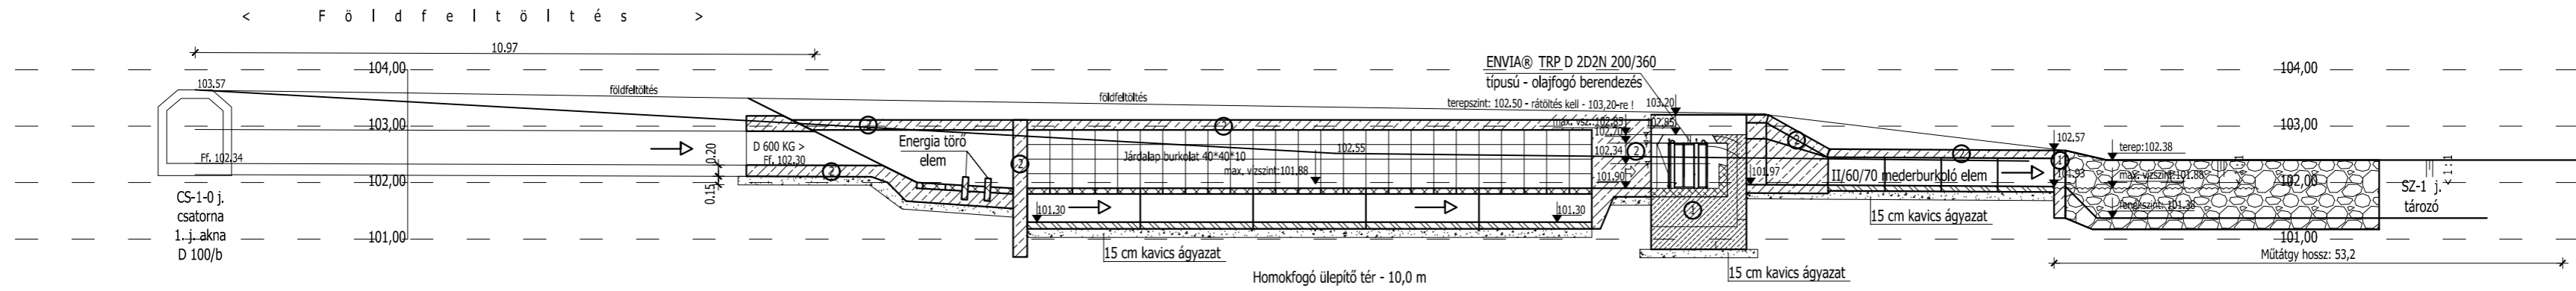

Alaprajzi elrendezés

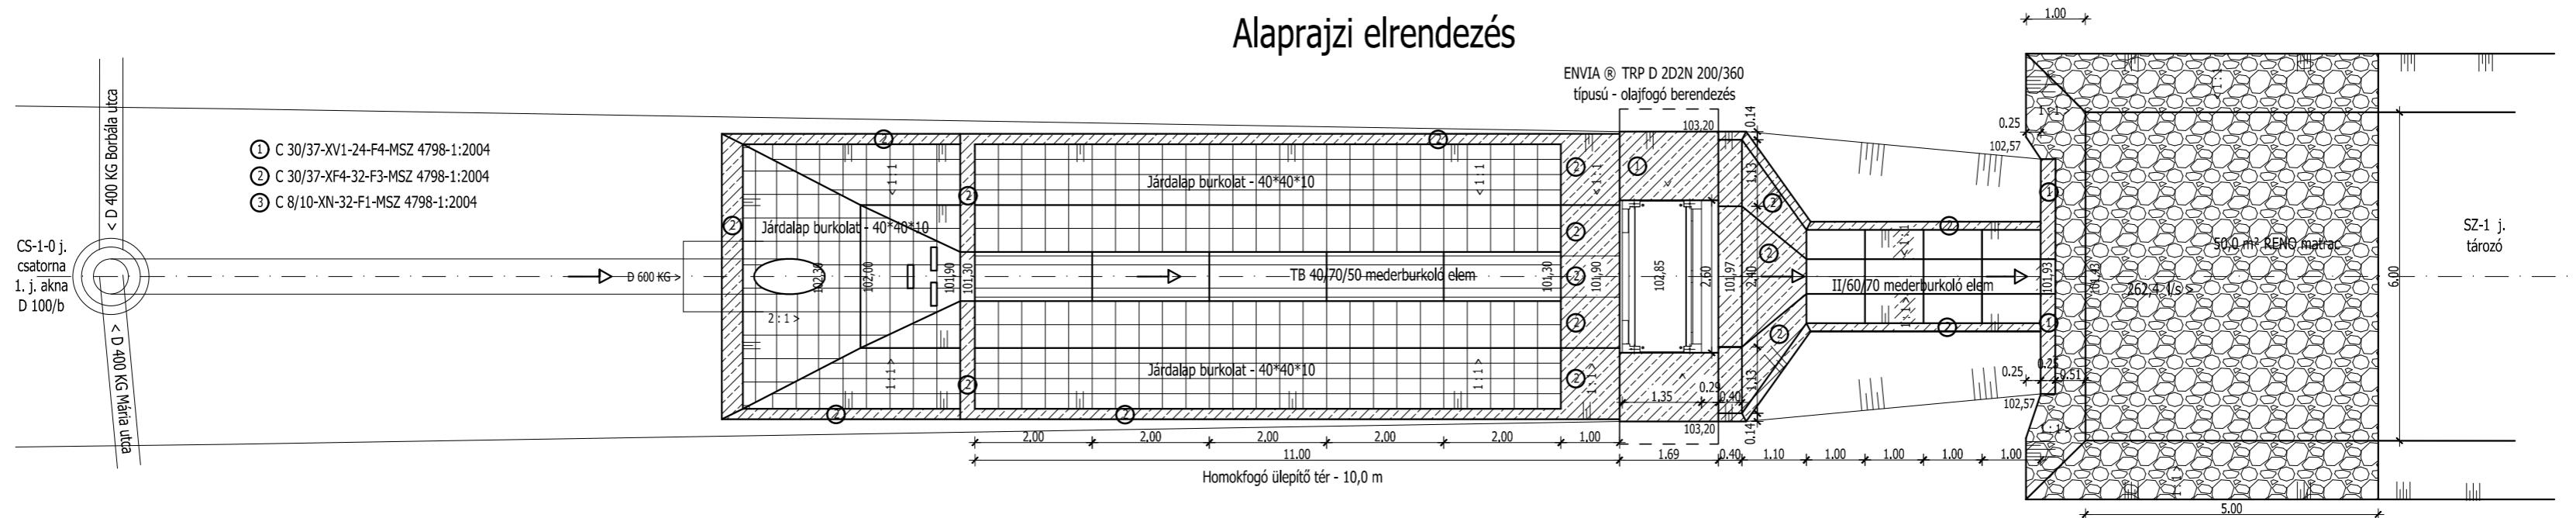

I. keresztmetszvény SZ-1 jelű csapadék tározó

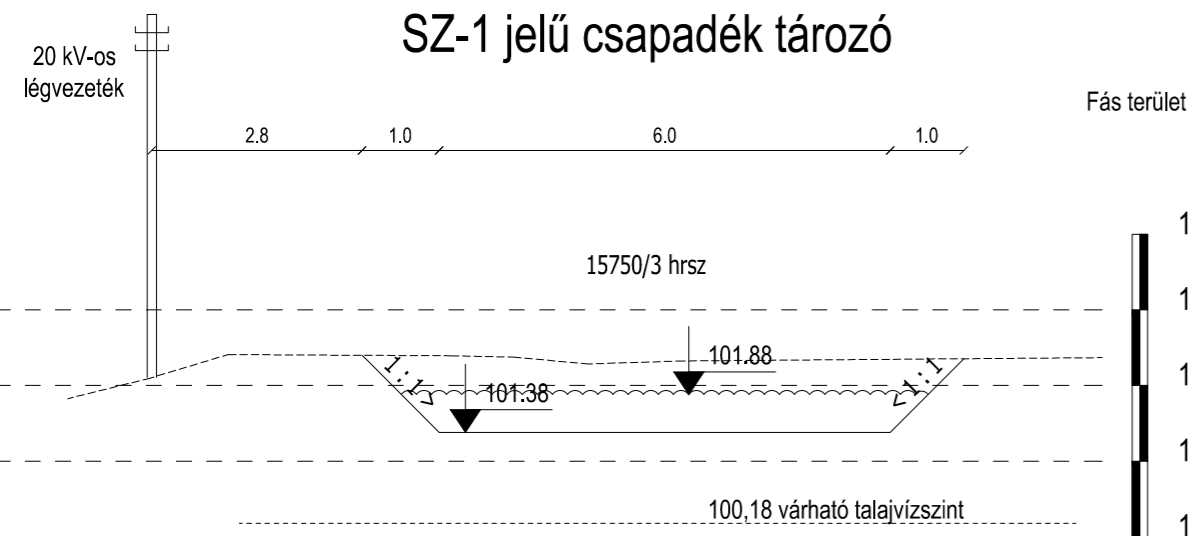

"Lakóutcák útfejlesztése 2016."

DOPPEL 4400 Nyíregyháza Vasvári Pál utca 24. 1/4. sz.
Tel/fax: 42/506-033 Mobil: 06-20/9561-688
doppel@doppel.hu www.doppel.hu

Építető: NYÍREGYHÁZA MEGYEI JOGÚ VÁROS ÖNKORMÁNYZATA 4400 Nyíregyháza Kossuth tér 1. sz	Méretarány: 1 : 100
Rajz megnevezése: NYÍREGYHÁZA SÓSTÓGYÓGYFÜRDŐ BORBÁLA - ANNA - MAGDOLNA - KRISZTINA utca CSAPADÉKVÍZ-ELVEZETÉS, ELHELYEZÉS TERVE SZ-1 j. - LEVÁLASZTÓ és TÁROZÓ MŰTÁRGY TERVE	Dátum: 2015. 10.
Ügyvezető igazgató: Orosz Tamás	Tervfajta: Engedélyes
Felölős tervező: Orosz Tamás VZ-T / 15-0041	Törzsszám: 23 / 1 / 2015.
Szerkesztő: Beleznai Judit	Rajz jele: CS - 7
Ez a terv szerzői jogi védelemben részesül!	