

< Igrice (VIII/1.)-csatorna

40*40*10 cm lapburkolat
beton gerendával lezárva
CSOMIÉP II/60/50
mederburkoló elem

15266/13

CS-1-0

D 50/b
3.0‰
-3.0-

D 500 KG PVC SN16

Földfeltöltés

< 1:5

15266/1


Jogi határ - kerítés

2+365 SZ. SZ.

Á 99.83
0+000.0

15116

1 101.10
80 99.85
0+006.0

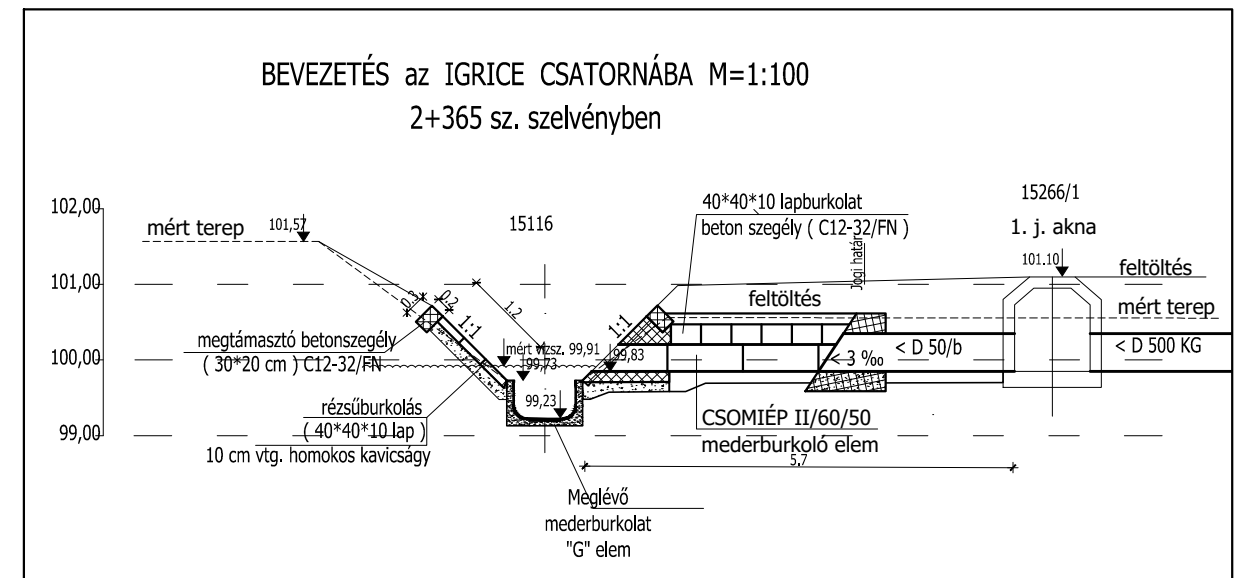

"Lakóutcák útfejlesztése 2016."

DOPPEL

4400 Nyíregyháza Vasvári Pál utca 24. I/4. sz.
Tel/fax: 42/506-033 Mobil: 06-20/9561-688
doppel@doppel.hu www.doppel.hu

Építető: NYÍREGYHÁZA MEGYEI JOGÚ VÁROS ÖNKORMÁNYZATA 4400 Nyíregyháza Kossuth tér 1. sz.		Méretarány: 1 : 100
Rajz megnevezése: NYÍREGYHÁZA SÓSTÓGYÓGYFÜRDŐ VÉNUSZ utca CSAPADÉKVÍZ-ELVEZETÉS TERVE BEVEZETÉS AZ IGRICE CSATORNÁBA		Dátum: 2016. 10.
		Tervfajta: Engedélyes
		Törzsszám: 23 / 3 / 2015.
		Rajz jele: CS - 4
Ügyvezető igazgató: Orosz Tamás	Felölős tervező: Orosz Tamás VZ-T / 15-0041	Szerkesztő: Beleznai Judit
Ez a terv szerzői jogi védelemben részesül!		