MEGJEGYZÉS:
AZ ÉPÍTÉSZ, BELSŐÉPÍTÉSZETI, TARTÓSZERKEZETI, VILLAMOS, ÉPÜLETGÉPÉSZETI, ÚT-, KÖZMŰ, KONYHATECHNOLÓGIAI ÉS KERTÉPÍTÉSZETI TERVEK, MŰSZAKI LEÍRÁSOK, MENNYISÉGI KIMUTATÁSOK EGYÜTTESEN TARTALMAZZÁK AZ ÉPÜLETRE VONATKOZÓ ÖSSZES INFORMÁCIÓT! AZ EGYES SZAKÁGI TERVEK EGYÜTT KEZELENDŐK!
A KIVITELEZÉS MEGKEZDÉSE UTÁN, MEGLEVŐ ÉPÜLET TAKART SZERKEZETEINEK FELTÁRÁSÁT KÖVETŐEN, A SZAKÁGI TERVEKEN SZEREPLŐ MŰSZAKI MEGOLDÁSOKAT, HELYSZÍNI EGYEZTETÉSEN PONTOSÍTANI SZÜKSÉGESI A VONATKOZÓ MŰSZAKI MEGOLDÁSOKAT A CSATLAKOZÓ ÉPÜLETRÉSZEKRE
IS KITERJESZTVE FEGYVÉNYTERVEKEN DOKUMENTÁLNI KELL! A KIVITELEZÉS CSAK A FEGYVÉNYTERVEKEN ÁTVEZETETT TERVEZŐI MEGOLDÁSOK SZERINT KEZDHETŐ MEG! A TERVEKTŐL VALÓ BÁRMILYEN ELTÉRÉS ESETÉBEN A SZAKÁGI TERVEZŐVEL EGYEZTETNI KELL!

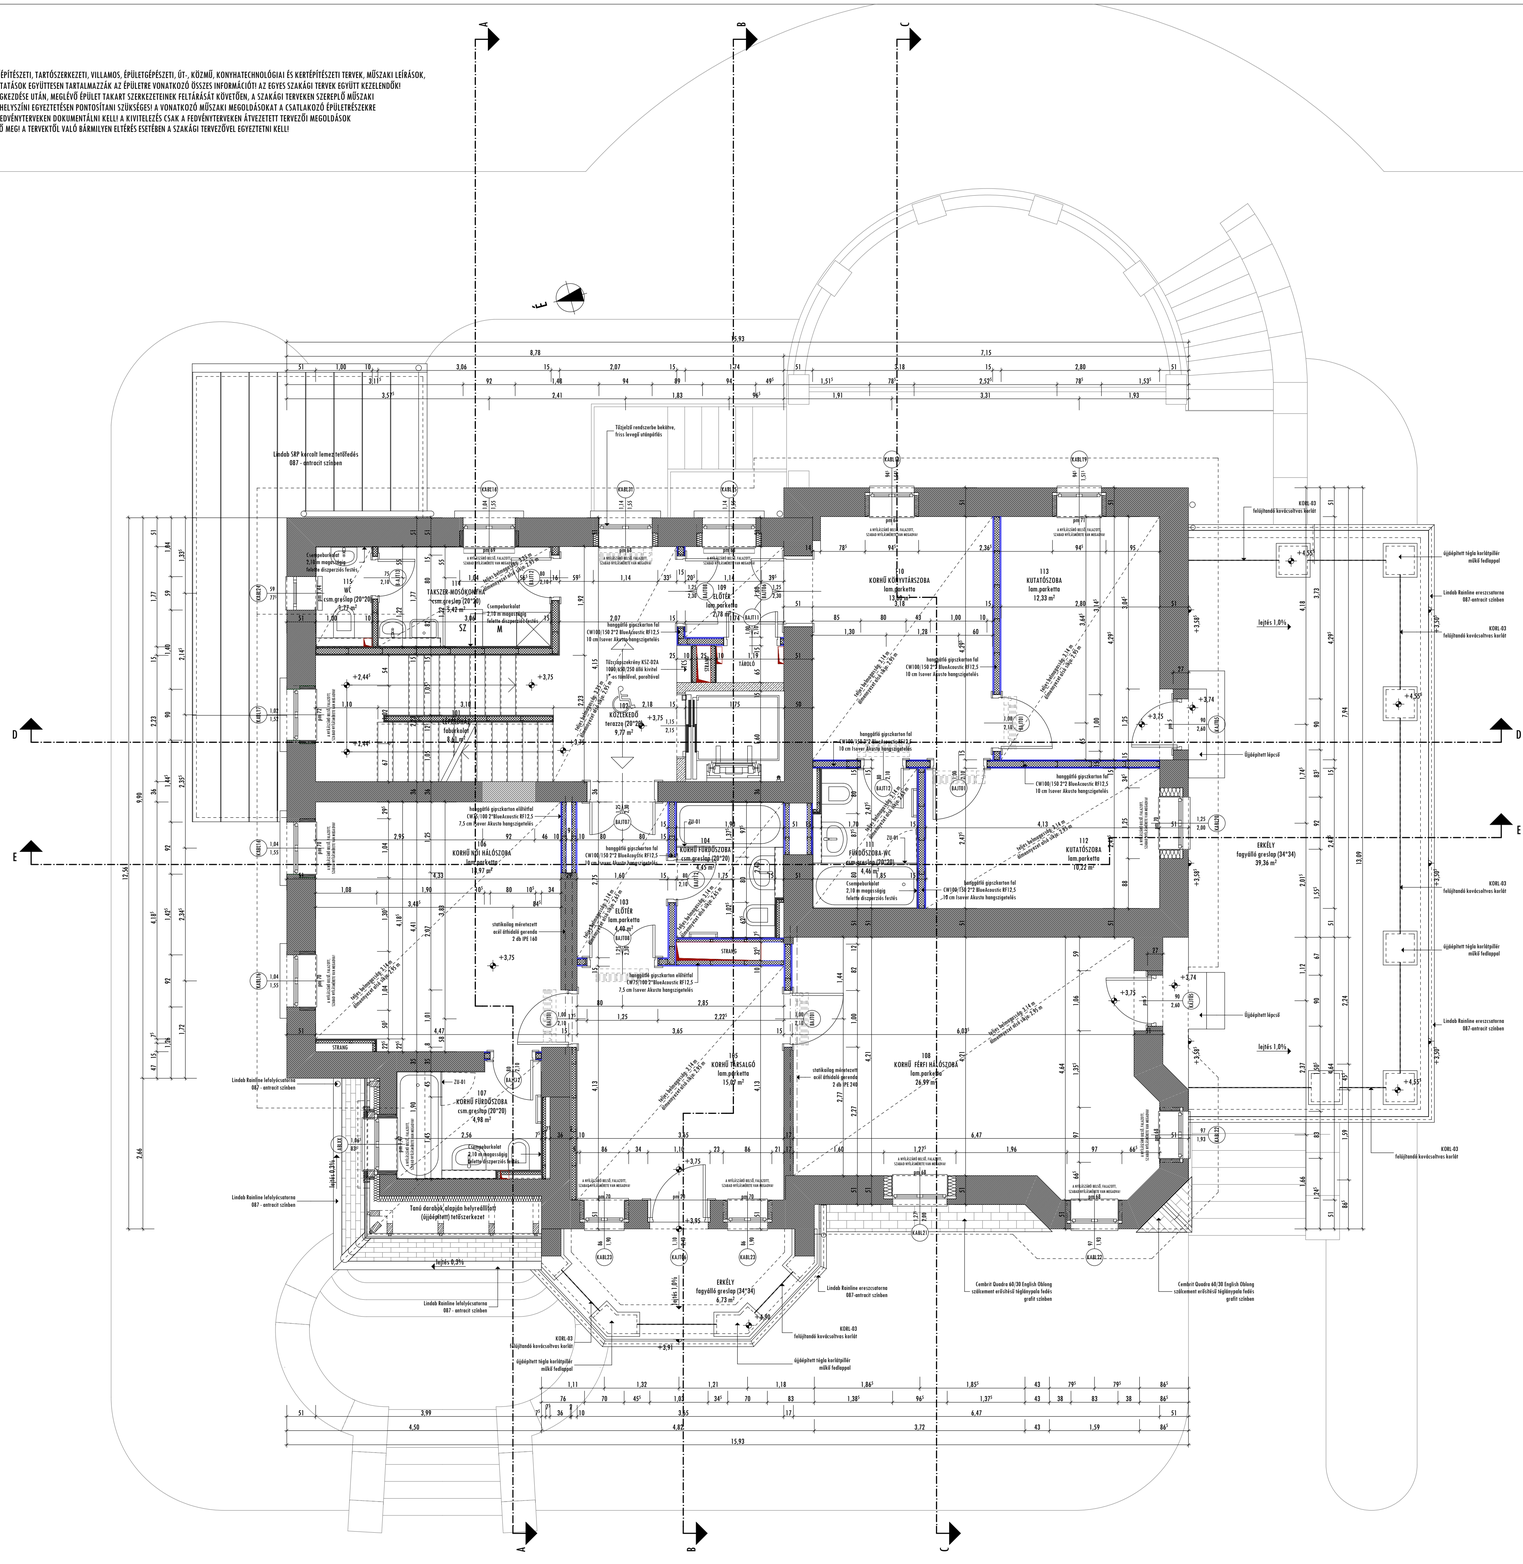

JELMAGYARÁZAT

- MEGLÉVŐ, MEGMARADÓ SZERKEZET
- ÚJ VASBETON SZERKEZET
- ÚJ KIBETONOZOTT ZSALUKŐ SZERKEZET
- ÚJ (ÚJRAÉPÍTETT) KŐ FALAZAT
- ÚJ FALAZOTT SZERKEZET
- ÚJ GIPSZKARTON FALSZERKEZET
- ÚJ BETON SZERKEZET
- ÚJ FA SZERKEZET
- ÚJ EPS / XPS HŐSZIGETELÉS
- ÚJ SZÁLAS ANYAGÚ HŐSZIGETELÉS
- ÚJ KAVICSÁGYAG
- VÍZSZIGETELÉS

A ±0,00 szint a 109,95 mBF magasságnak felel meg, ami az épület földszinti padlóvonala.

TERVEZETT EMELETI PADLÓ RÉTEGRENDEK:

TRTG11 - emelet közlekedő (új födém)
- előregyártott terazzo burkolat 1,0 cm
- ragasztóréteg 0,3 cm
- innovatív padlókiegyenlítő réteg 0,2 cm
- aljzatbeton 6,0 cm
- PE fólia elválasztó réteg
- szálas anyagú úszóvbetű réteg 3,0 cm
- statikailag méretezett monolit vb. födém 20,0 cm
- álmennyezet tér változó
- duplo profilelzárva szerelt, függesztett gipszkarton álmennyezet
- glettelés, 3 réteg diszperziós festés

TRTG12 - vizes helyiség (új födém)
- csúszásmentes greslap burkolat (20*30 cm) 0,8 cm
- ragasztóréteg 0,3 cm
- kétkomponensű, cementbázisú kent szigetelés 0,3 cm
- aljzatbeton 6,0 cm
- PE fólia elválasztó réteg
- szálas anyagú úszóvbetű réteg 3,0 cm
- statikailag méretezett monolit vb. födém 20,0 cm
- álmennyezet tér változó
- duplo profilelzárva szerelt, függesztett gipszkarton álmennyezet
- glettelés, 3 réteg diszperziós festés

TRTG13 - előtér (új födém)
- laminált parketta 0,8 cm
- alátét hőhídtól 0,3 cm
- innovatív padlókiegyenlítő réteg 0,5 cm
- aljzatbeton 6,0 cm
- PE fólia elválasztó réteg
- szálas anyagú úszóvbetű réteg 3,0 cm
- statikailag méretezett monolit vb. födém 20,0 cm
- álmennyezet tér változó
- duplo profilelzárva szerelt, függesztett gipszkarton álmennyezet
- glettelés, 3 réteg diszperziós festés

TRTG14 - vizes helyiség (megmaradó födémen)
- csúszásmentes greslap burkolat (20*20 cm) 0,8 cm
- ragasztóréteg 0,3 cm
- kétkomponensű, cementbázisú kent szigetelés 0,3 cm
- meglévő, megmaradó rétegrendek:
  - aljzatbeton 8-10 cm
  - falhéjbetonszerű vízszigetelés 1 réteg
  - gerendaszerű fa szerkezet
  - gerendaszerű fa szerkezet
  - gerendaszerű fa szerkezet