MEGJEGYZÉS:
AZ ÉPÍTÉSZ, BELSŐÉPÍTÉSZETI, TARTÓSZERKEZETI, VILLAMOS, ÉPÜLETGÉPÉSZETI, ÚT-, KÖZMŰ, KONYHATECHNOLÓGIAI ÉS KERTÉPÍTÉSZETI TERVEK, MŰSZAKI LEÍRÁSOK, MENNYISÉGI KIMUTATÁSOK EGYÜTTESEN TARTALMAZZÁK AZ ÉPÜLETRE VONATKOZÓ ÖSSZES INFORMÁCIÓTI AZ EGYES SZAKÁGI TERVEK EGYÜTT KEZELENDŐK!
A KIVITELEZÉS MEGKEZDÉSE UTÁN, MEGLÉVŐ ÉPÜLET TAKART SZERKEZETEINEK FELTÁRÁSÁT KÖVETŐEN, A SZAKÁGI TERVEKEN SZEREPLŐ MŰSZAKI MEGOLDÁSOKAT, HELYSZÍNI EGYEZTETÉSEN PONTOSÍTANI SZÜKSÉGESI A VONATKOZÓ MŰSZAKI MEGOLDÁSOKAT A CSATLAKOZÓ ÉPÜLETRÉSZEKRE IS KITERJESZTVE FEGYVÉNYTERVEKEN DOKUMENTÁLNI KELL! A KIVITELEZÉS CSAK A FEGYVÉNYTERVEKEN ÁTVEZETETT TERVEZŐI MEGOLDÁSOK SZERINT KEZDHETŐ MEG! A TERVEKTŐL VALÓ BÁRMILYEN ELTÉRÉS ESETÉBEN A SZAKÁGI TERVEZŐVEL EGYEZTETNI KELL!

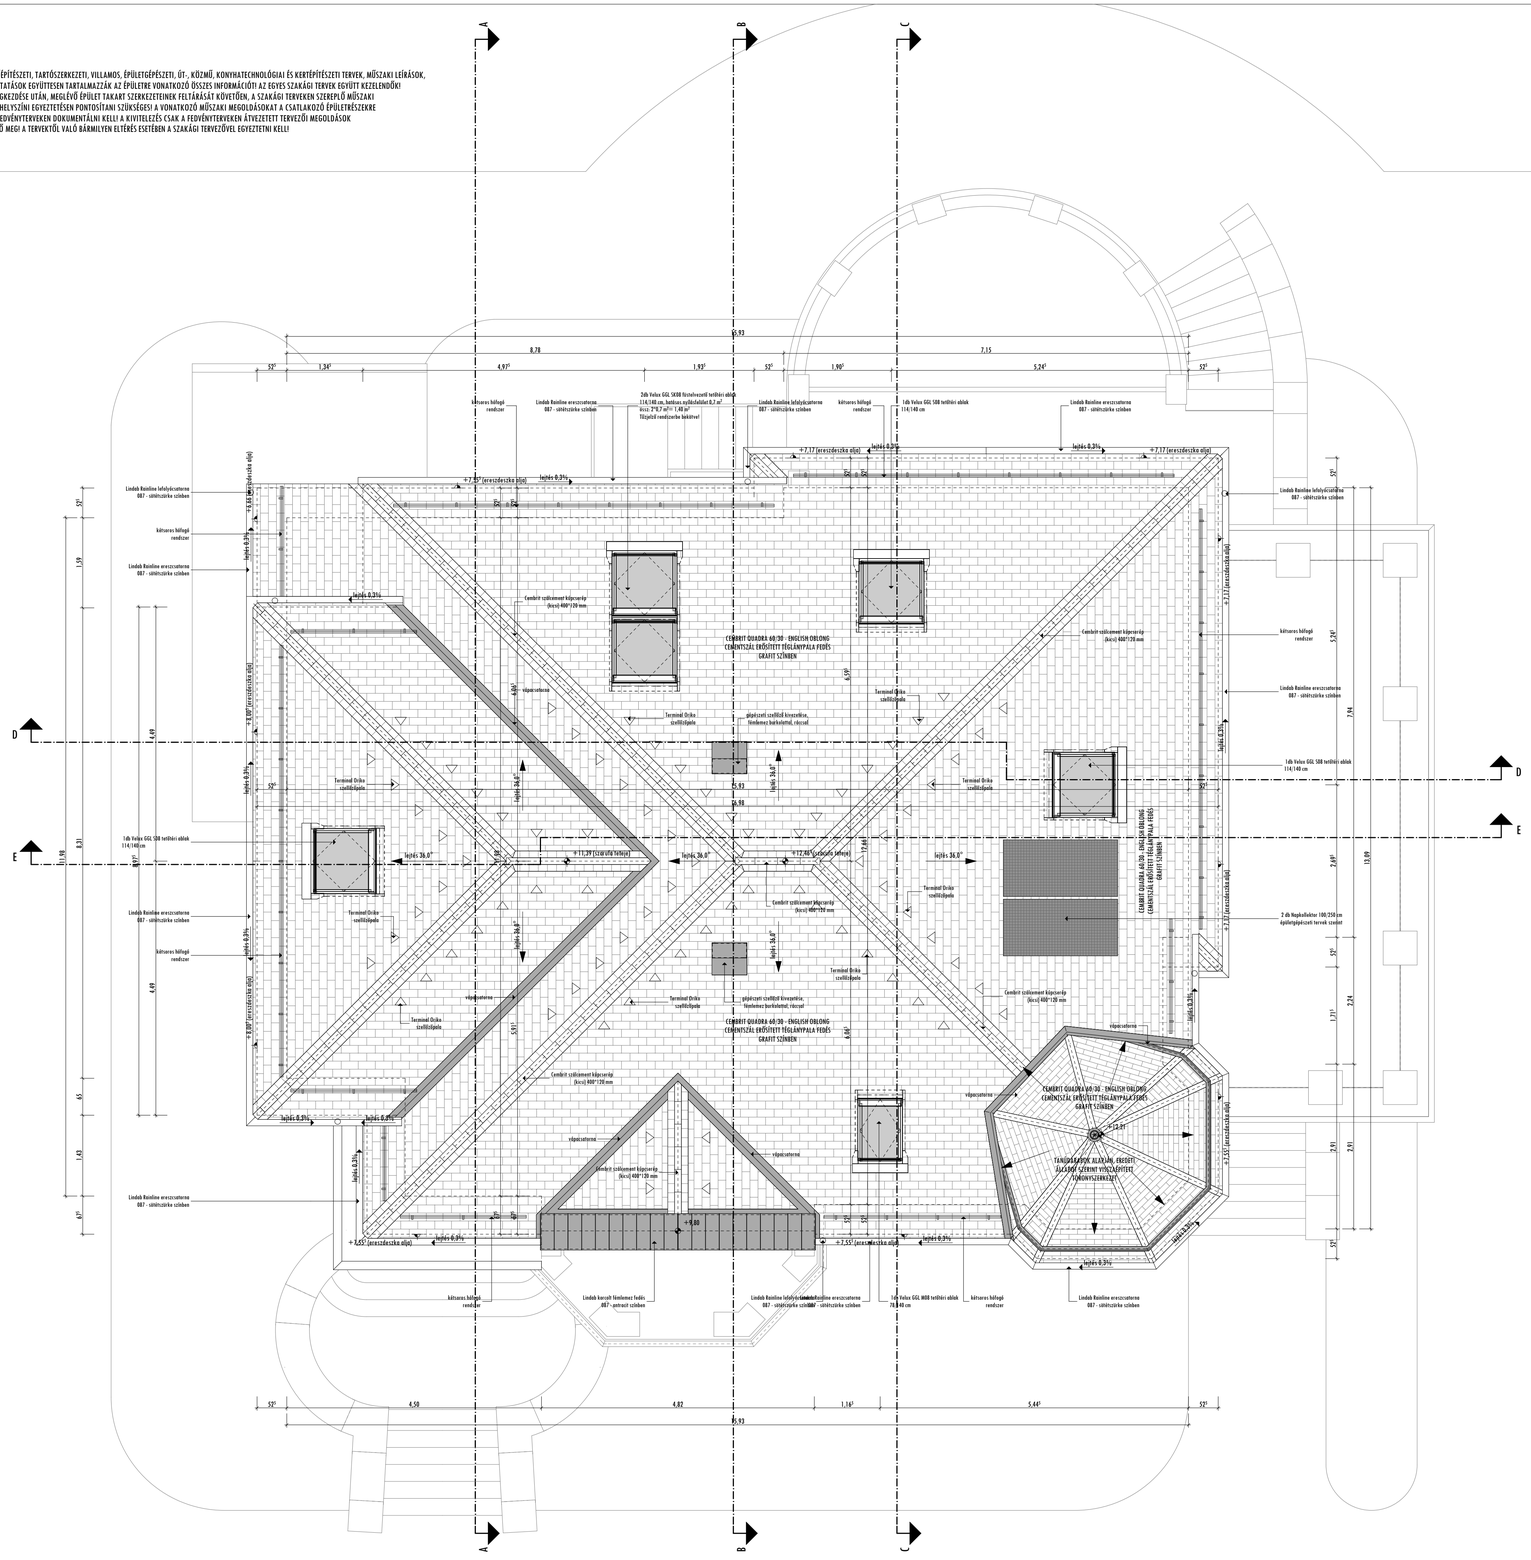

A ±0,00 szint a 109,95 mBF magasságnak felel meg, ami az épület földszinti padlóvonala.

TERVEZETT TETŐ RÉTEGRENDEK:

TETŐ27 - tető
- Cembrit Quadra 60/30 pala fedés
- lécezés 3/5 cm
- ellenlécezés 5/5 cm
- páraáteresztő, vízzáró fólia 1 réteg
- szarufa 10/15 cm
- statikailag méretezett acél tartóvázz
- kiszellőztetett padlásrét

TETŐ28 - tető helyiség felett
- Cembrit Quadra 60/30 pala fedés
- lécezés 3/5 cm
- ellenlécezés 5/5 cm
- páraáteresztő, vízzáró fólia 1 réteg
- szarufa 10/15 cm
- statikailag méretezett acél tartóvázz
- szarufák közötti kiszellőztetett légrés 5,0 cm
- szarufák között és alatt szálas anyagú hőszigetelés 20,0 cm
- párazáró fólia
- gipszkarton burkolat 2 réteg
- glettelés, 3 réteg diszperziós festés

TETŐ29 - tető lifaknál felett
- Cembrit Quadra 60/30 pala fedés
- lécezés 2/5 cm
- ellenlécezés 5/5 cm
- páraáteresztő, vízzáró fólia 1 réteg
- szarufa 10/15 cm
- statikailag méretezett acél tartóvázz
- szarufák közötti kiszellőztetett légrés 8,0 cm
- szarufák között és alatt hőszigetelés lifaknak tetejére rögzítve 15,0 cm
- párazáró fólia
- statikailag méretezett lifaknak vezetőszár fedése 15,0 cm
- lifaknak légrés

TETŐ30 - tető légszellőzési felett (pelegrae-felszínt)
- Cembrit Quadra 60/30 pala fedés
- lécezés 3/5 cm
- ellenlécezés 5/5 cm
- páraáteresztő, vízzáró fólia 1 réteg
- megfelelő, megemelődő tetőfelszerkezet és rögzítők
- gipszkarton tartóvázz
- gipszkarton burkolat 2 réteg
- glettelés, 3 réteg diszperziós festés

B5 ÉPÍTÉSZSTÚDIÓ
4400 Nyíregyháza, Luther tér 10.
Telefon: 42/300-770 Fax: 42/500-771
E-mail cím: b5oth@b5oth.hu honlap: www.b5oth.hu

NYÍREGYHÁZA, SÓSTÓI ÚT 54. (HRSZ: 2185)
BENCS VILLA ÉPÜLETÉNEK FELÚJÍTÁSA ÉS ÁTALAKÍTÁSA
HELYILEG VÉDETT ÉPÜLET, HELYI VÉDETTSÉGŰ TELEPÜLÉSKÉP

KIVITELI TERVDOKUMENTÁCIÓ
ÉPÍTÉSZET

TETŐFELÜLNÉZET

M 1:50

MEGRENDELŐ:

NYÍREGYHÁZA MEGYEI JOGŰ VÁROS ÖNKORMÁNYZATA
4400 NYÍREGYHÁZA, KOSSUTH TÉR 1.

FELELŐS ÉPÍTÉSZ TERVEZŐ:

BALÁZS TIBOR
É-1-15-0003

ÉPÍTÉSZ MUNKATÁRSAK:

BARCA BALÁZS
SZABÓ ZOLTÁN

2016. JÚNIUS 30.

E-06