
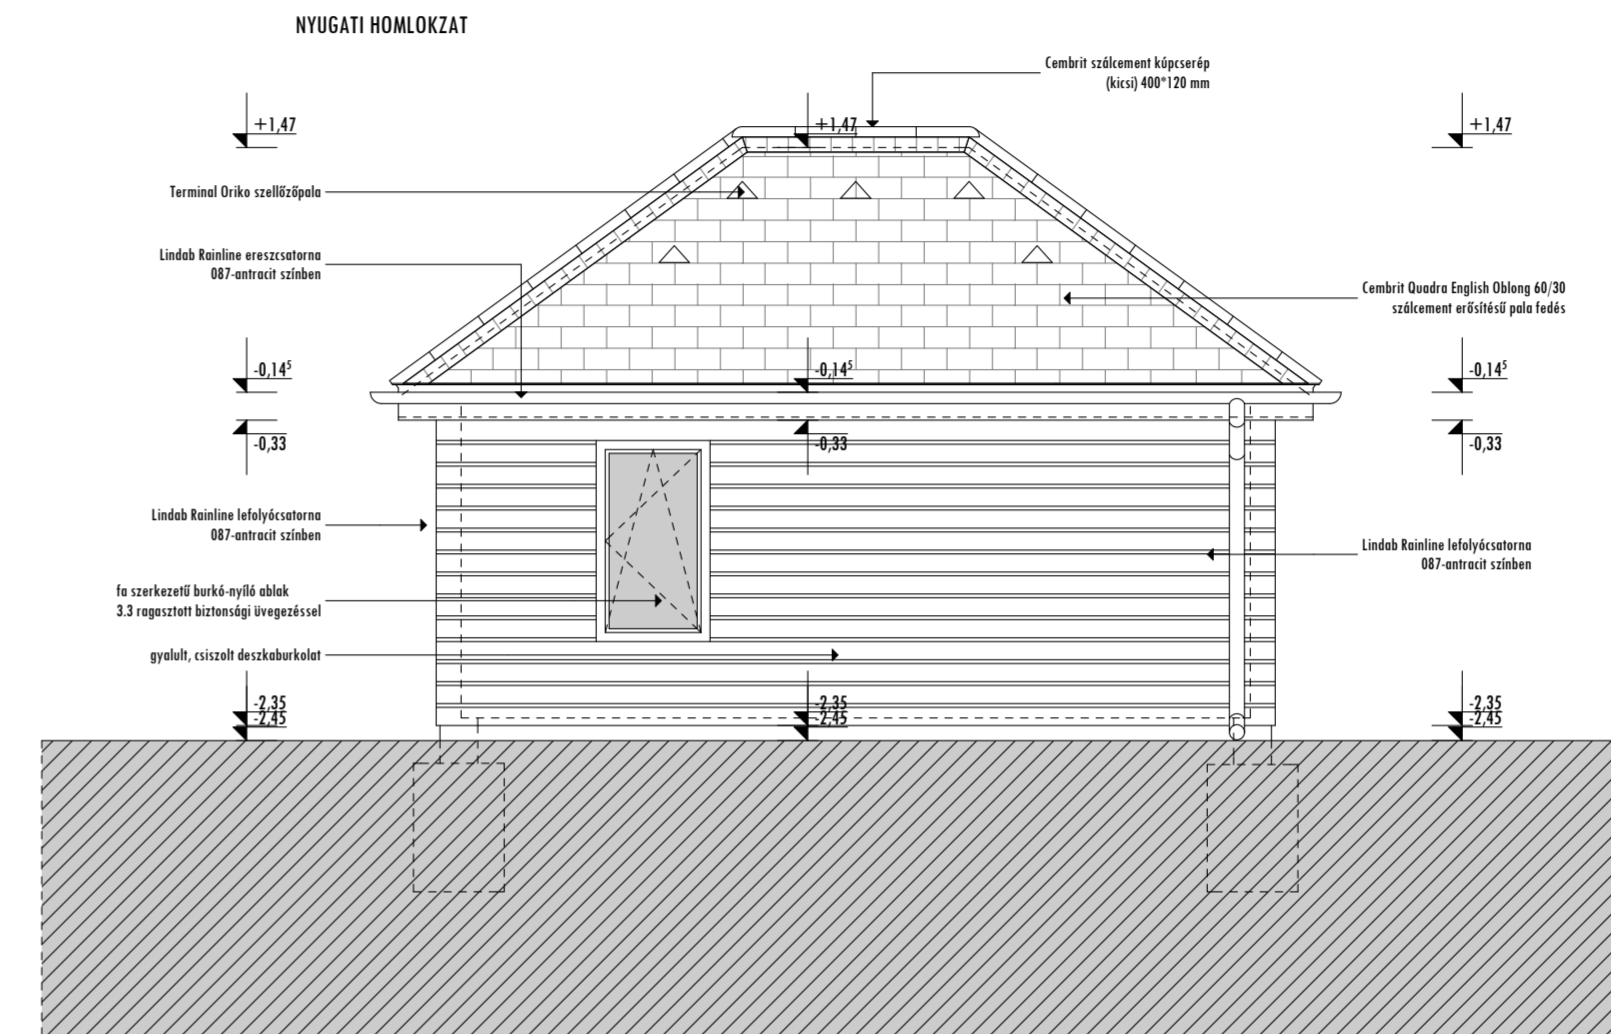
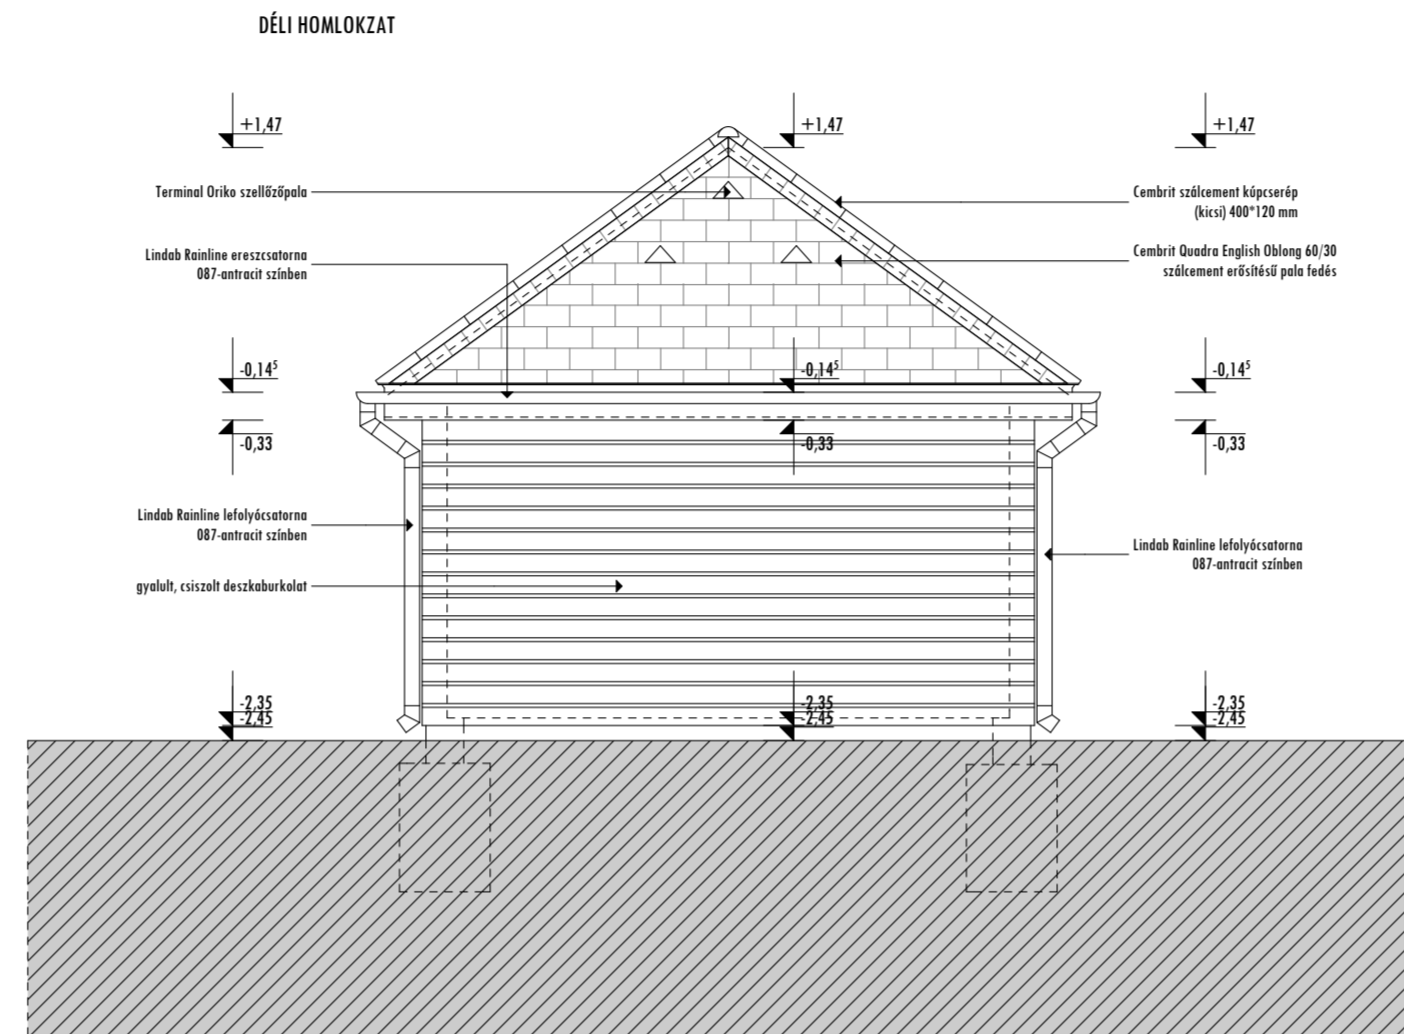
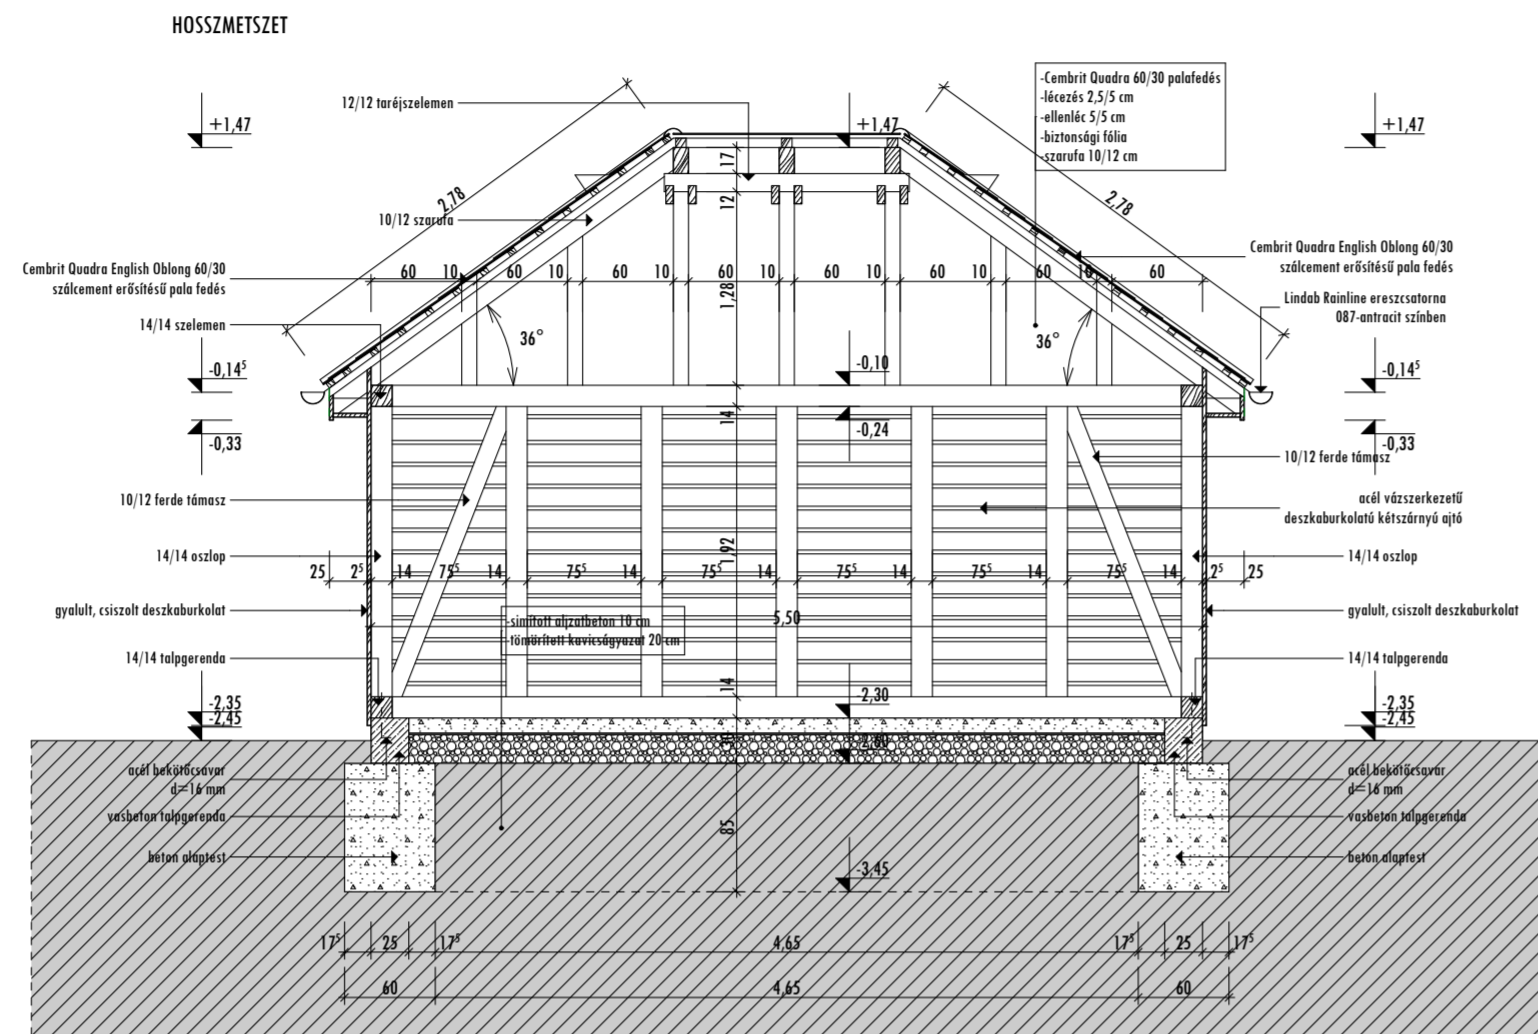






MEGJEGYZÉS:
AZ ÉPÍTÉS, BELSŐÉPÍTÉSZETI, TARTÓSZERKEZETI, VILLAGOS, ÉPÜLETGÉPÉSZETI, ŰT-, KÖZMŰ, KÖNYVTECHNOLÓGIAI ÉS KERTÉPÍTÉSZETI TERVEK, MŰSZAKI LEÍRÁSOK, MENNYISÉGI KIMUTATÁSOK EGYÜTTESEN TARTALMAZZÁK AZ ÉPÜLETRE VONATKOZÓ ÖSSZES INFORMÁCIÓT. AZ EGYES SZAKÁGI TERVEK EGYÜTTI KEZELENDŐK!
A TERVEKTŐL VALÓ BÁRMILYEN ELTÉRÉS ESETÉBEN A SZAKÁGI TERVEZŐVEL EGYEZTETNI KELL!

A 1:0,00 szint a 100,95 méter magasságnak felel meg, ami az 1000-as szint (Budaörsi) padlószintje.

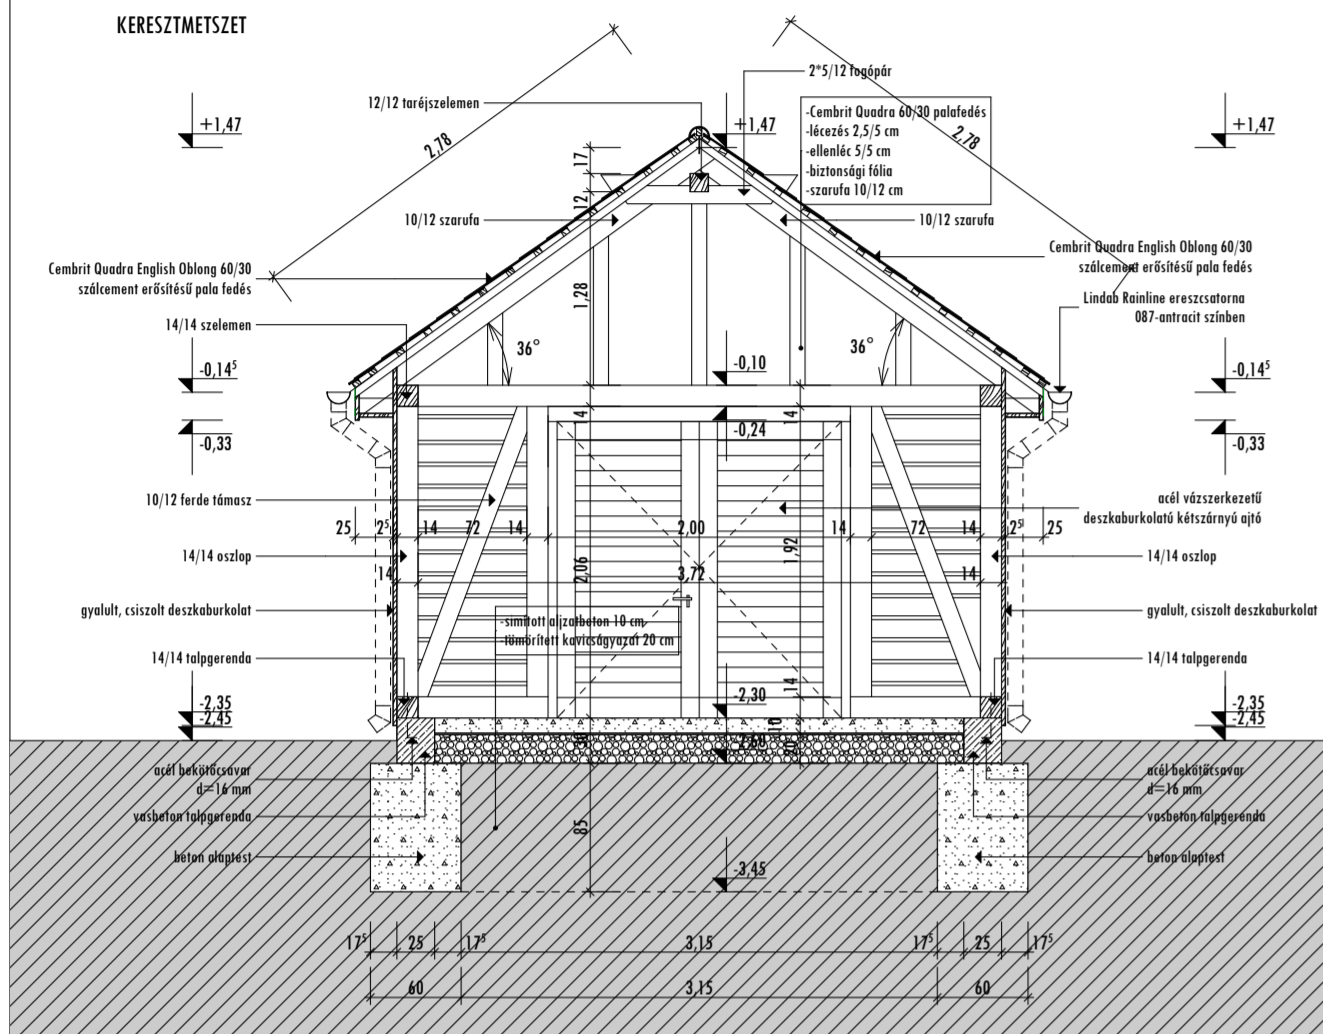

A fa felületek külső oldalon vastaglazúrral kezelve 3 rétegben (1 színtelen alapozó, 2 réteg fedő festés) viaszott szímben. Belső oldalon fa alajjal kezelve.

A fa felületek külső oldalon vastaglazúrral kezelve 3 rétegben (1 színtelen alapozó, 2 réteg fedő festés) viaszott szímben. Belső oldalon fa alajjal kezelve.

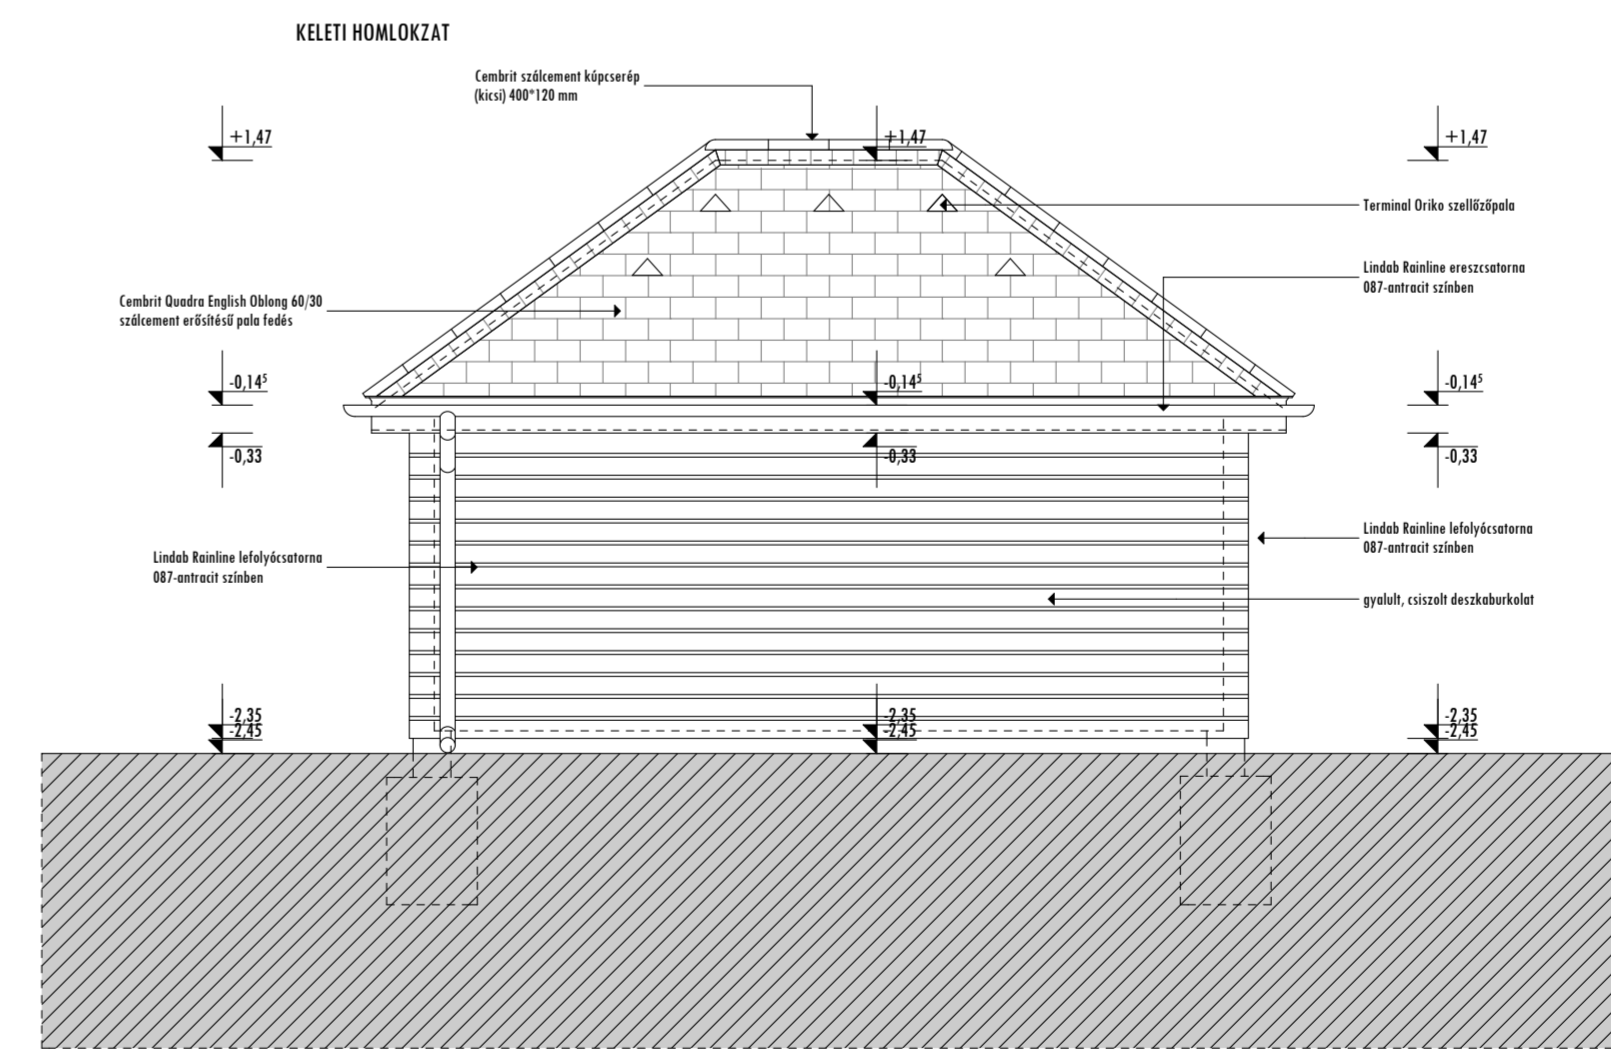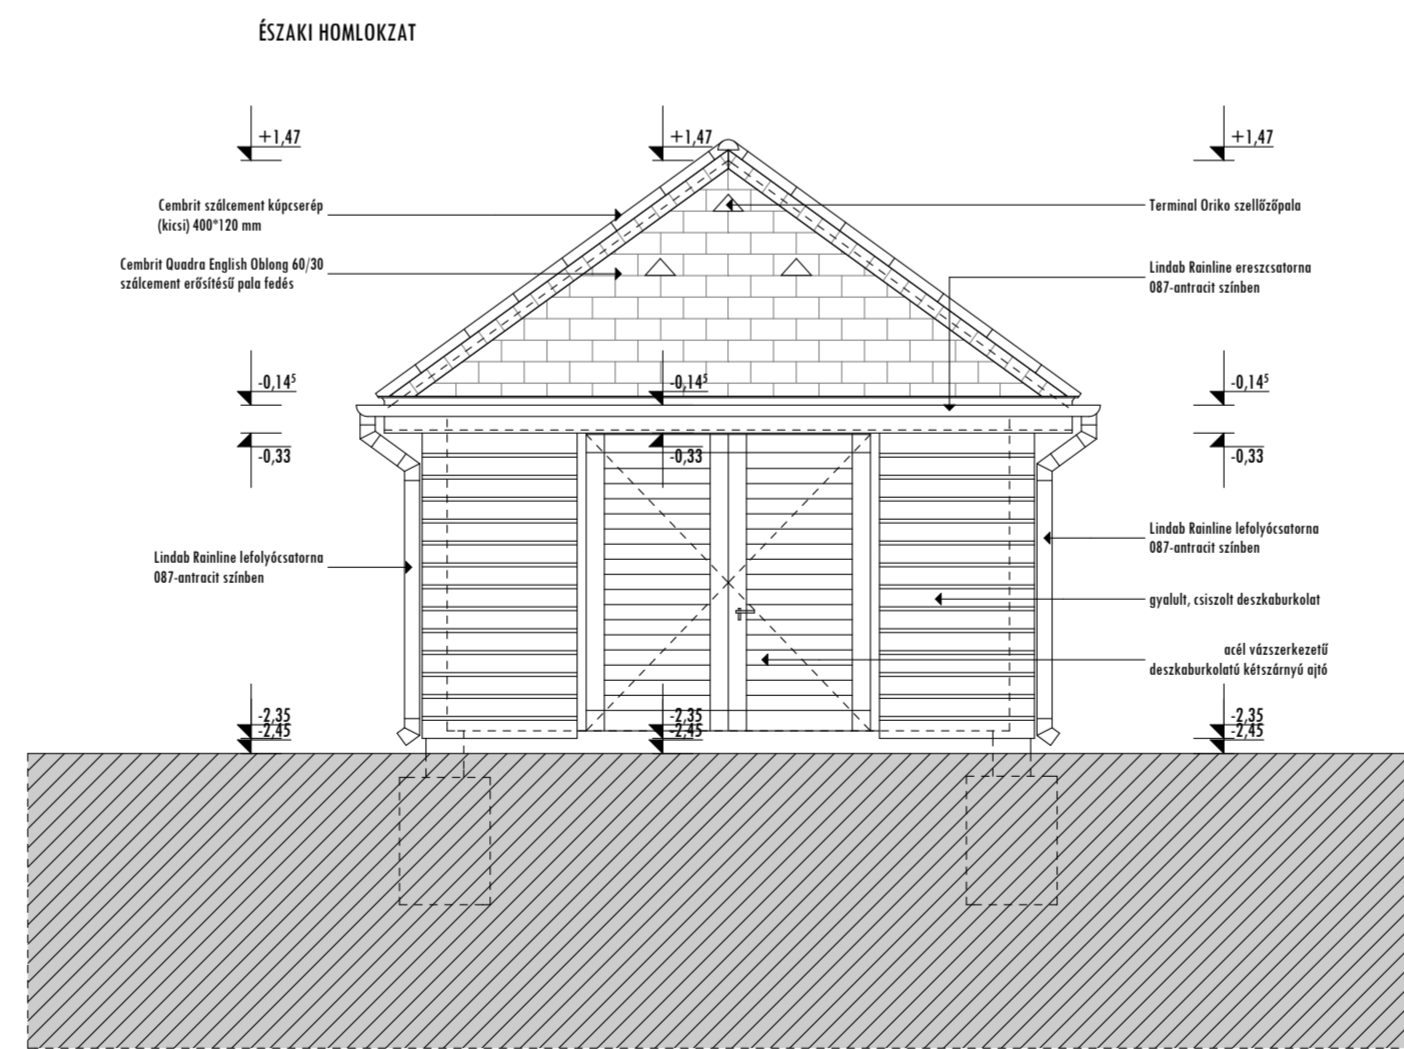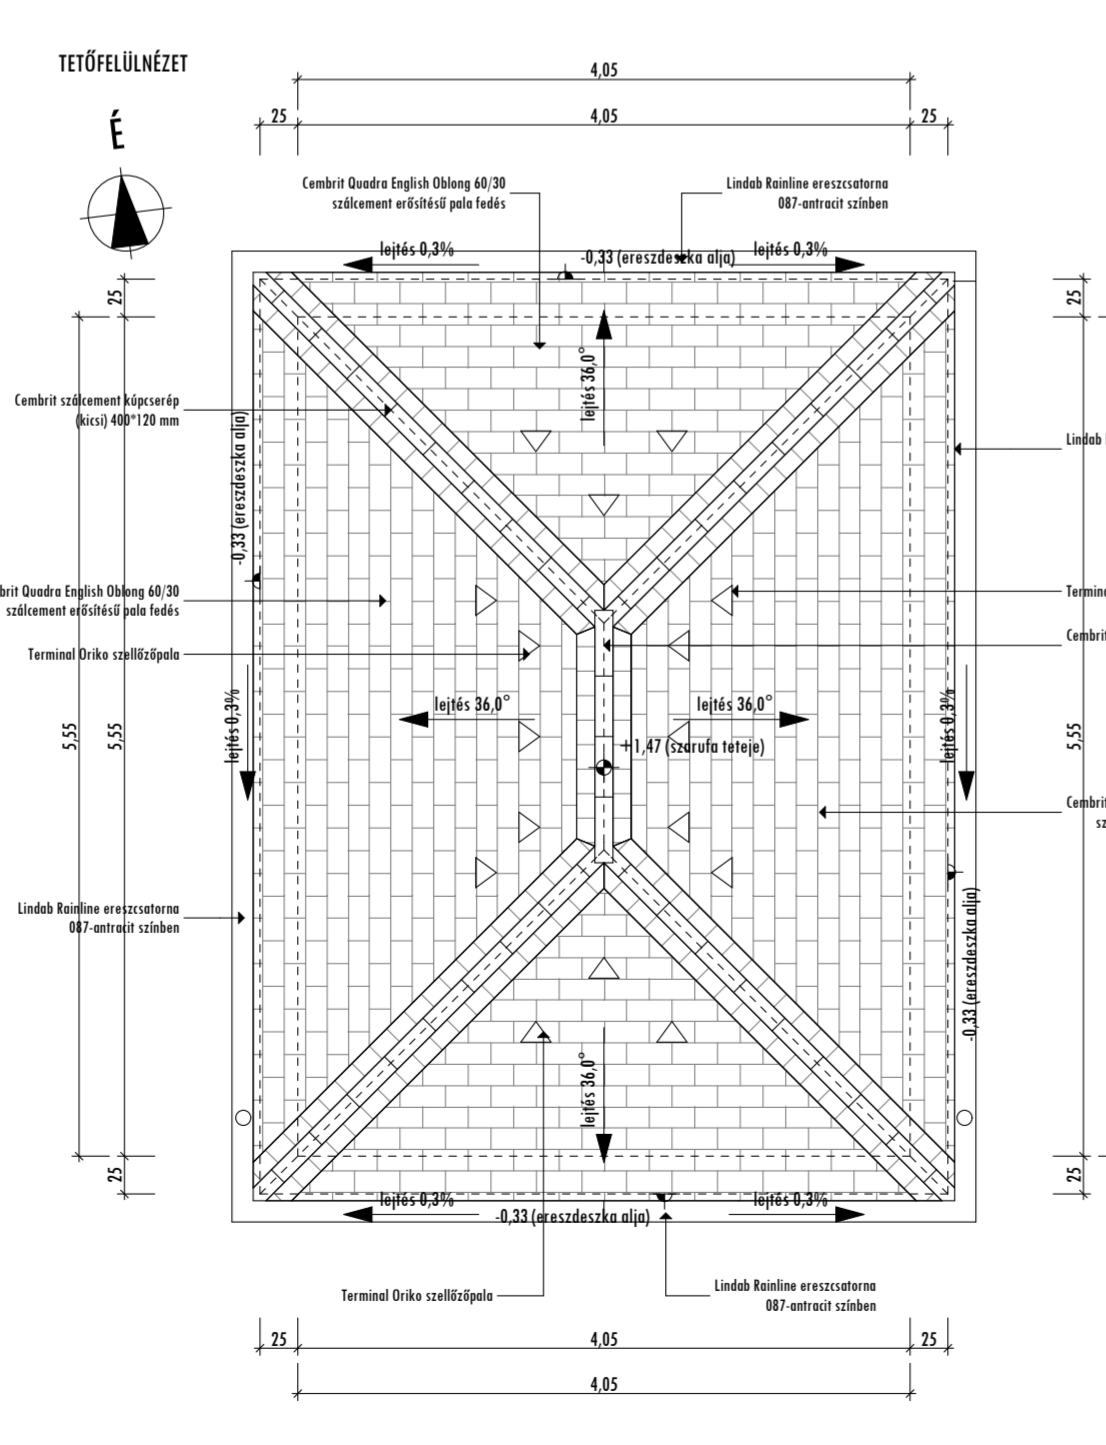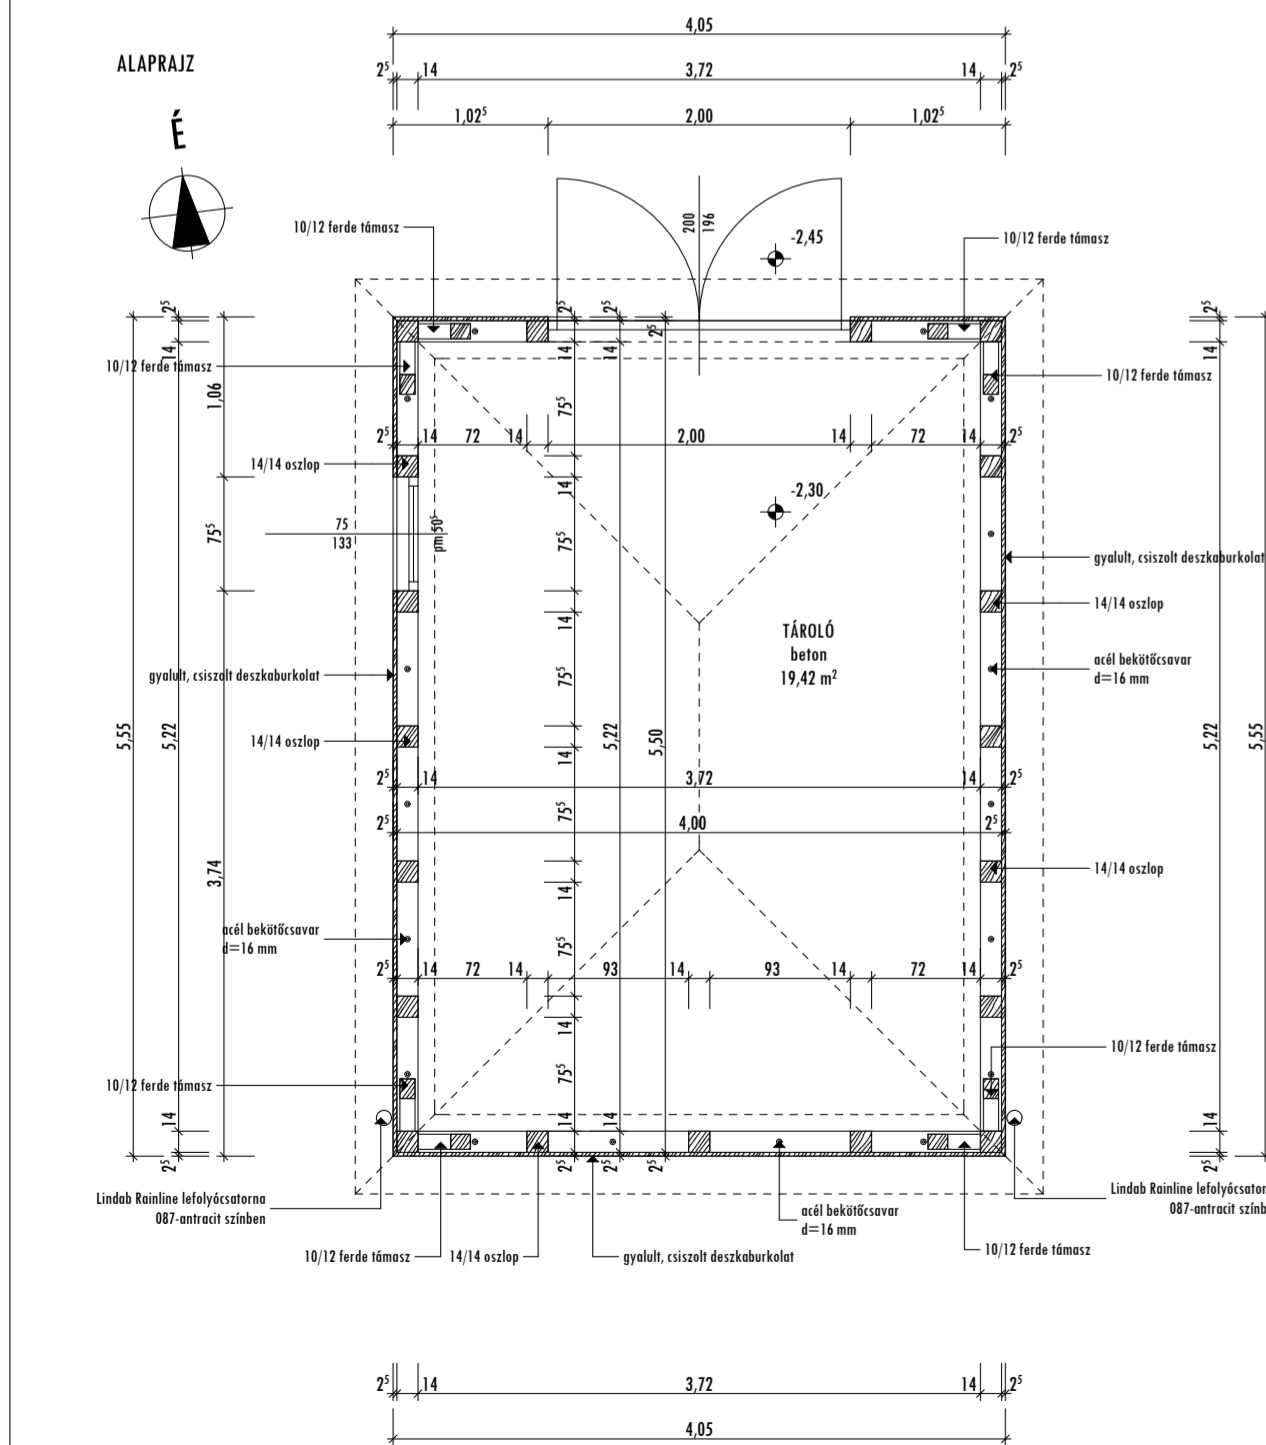

B5 ÉPÍTÉSZSTÚDIO
4400 Nyíregyháza, Lőrinc tér 1/a.
Telefon: 42 986 770 Fax: 42 986 771
E-mail: cin.55@b5st.hu honlap: www.b5st.hu

NYÍREGYHÁZA, SÓSTÓI ÚT 54. (HRSZ: 2185)
BENCIS VILLA ÉPÜLETÉNEK FELÚJÍTÁSA ÉS ÁTALKÍTÁSA
HELYILEG VÉDETT ÉPÜLET, HELYI VÉDETSÉGŰ TELEPÜLÉSKÉP

KIVITELI TERVDOKUMENTÁCIÓ
ÉPÍTÉSZET

KERTI ÉPÍTMÉNY TERVE

M 1:50

MEGRENDELŐ:

NYÍREGYHÁZA MEGYEI JOGÚ VÁROS ÖNKORMÁNYZATA
4400 NYÍREGYHÁZA, KOSSUTH TÉR 1.

FELELŐS ÉPÍTÉSZ TERVEZŐ:

BALÁZS TIBOR
É-1-15-0003

ÉPÍTÉSZ MUNKATÁRSÁK:

BARCA BALÁZS
SZABÓ ZOLTÁN

2016. JÚNIUS 30.

E-14